

OBJEKTS: IESPĒJAMĀ SALDĒJUMA TIRDZniecības VIETA		GP
ADRESE: HERCOGA JĒKABA LAUKUMS, KRISIJAĀNA BARONA IELA 1, JELGAVA		STADIJA LAPA LAPAS
Būvvaldes vadītāja	<i>Manu 21-04</i>	SP 1 1
Athavu arhitekts	A. Lomakins	JELGAVAS PAŠVALDĪBAS BŪVVALDE
Mēksliniece	G. Svītulis	

ANZ
09000060051

09000060050

09000060249
0900006067


TIRDZniecības VIETA

Iela


5MDZ

09000050348

100-100-Transport

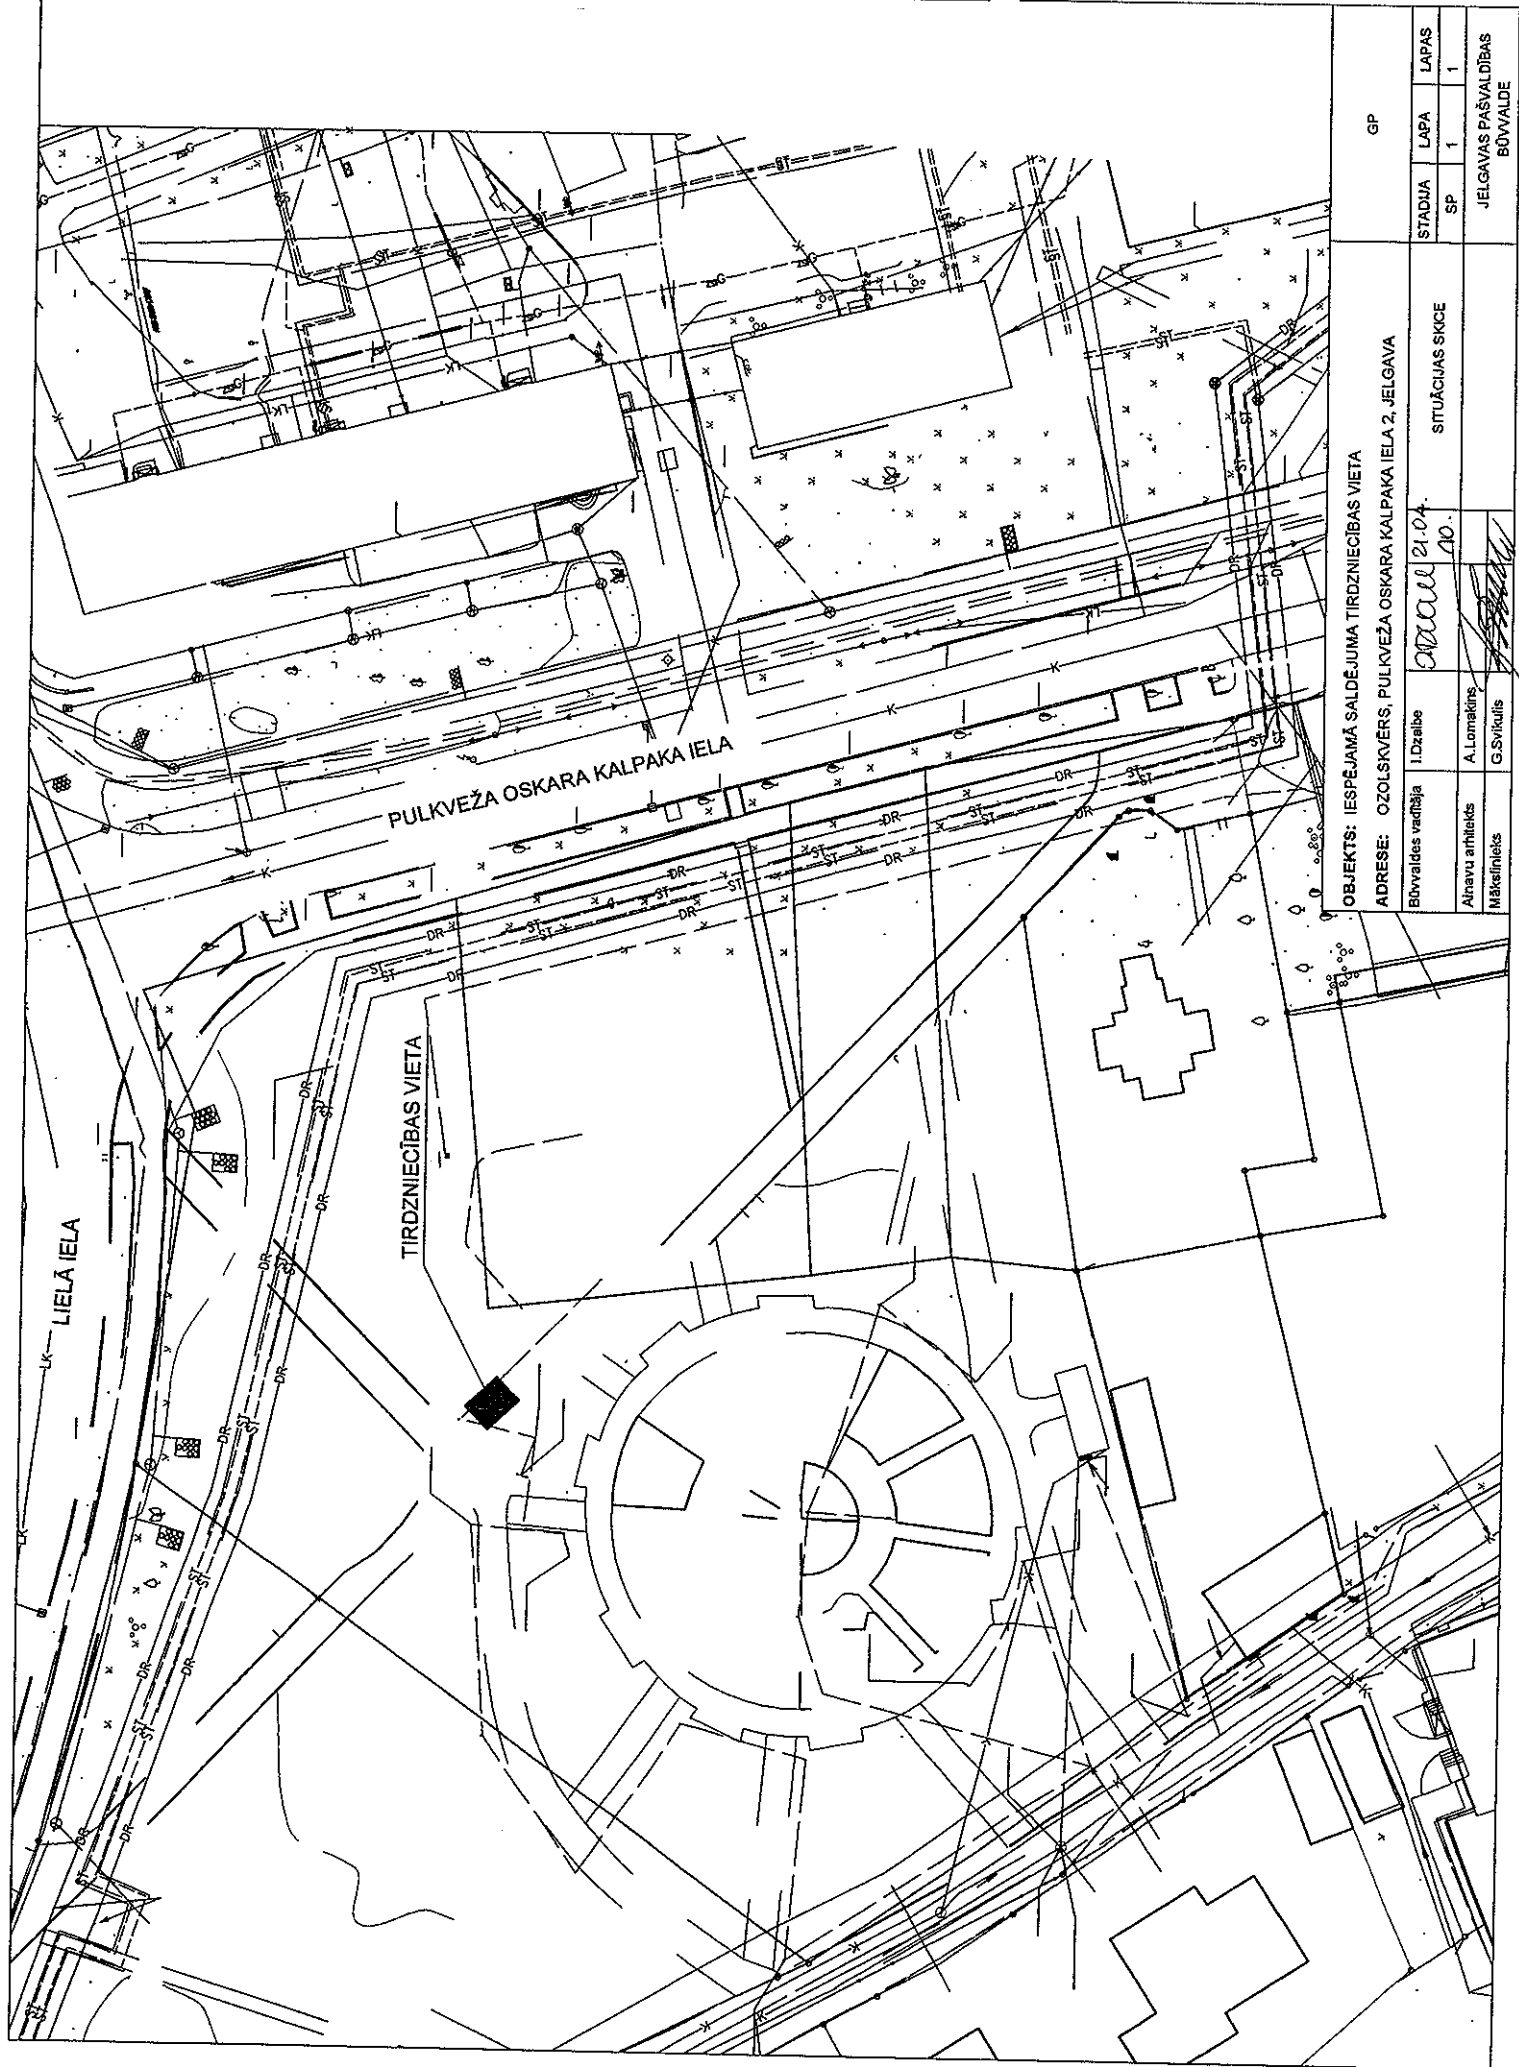


OBJEKTS: IESPĒJAMĀ SALDĒJUMA TIRDZNICĪBAS VIETA		GP	
ADRESE: OZOLSĀVĒRS, PULKVEŽA OSKARA KALPAKA IELA 2, JELGAVA		STADIJA	LAPA
Būvvaldes veidbija I. Dzalbe		SP	LAPAS
Alhavu arhitekts A. Lomakins		SITUĀCIJAS SKICE	
Mākslinieks G. Svīcītis		JELGAVAS PAŠVALDĪBAS BŪVVALDE	
21.04.		10.	

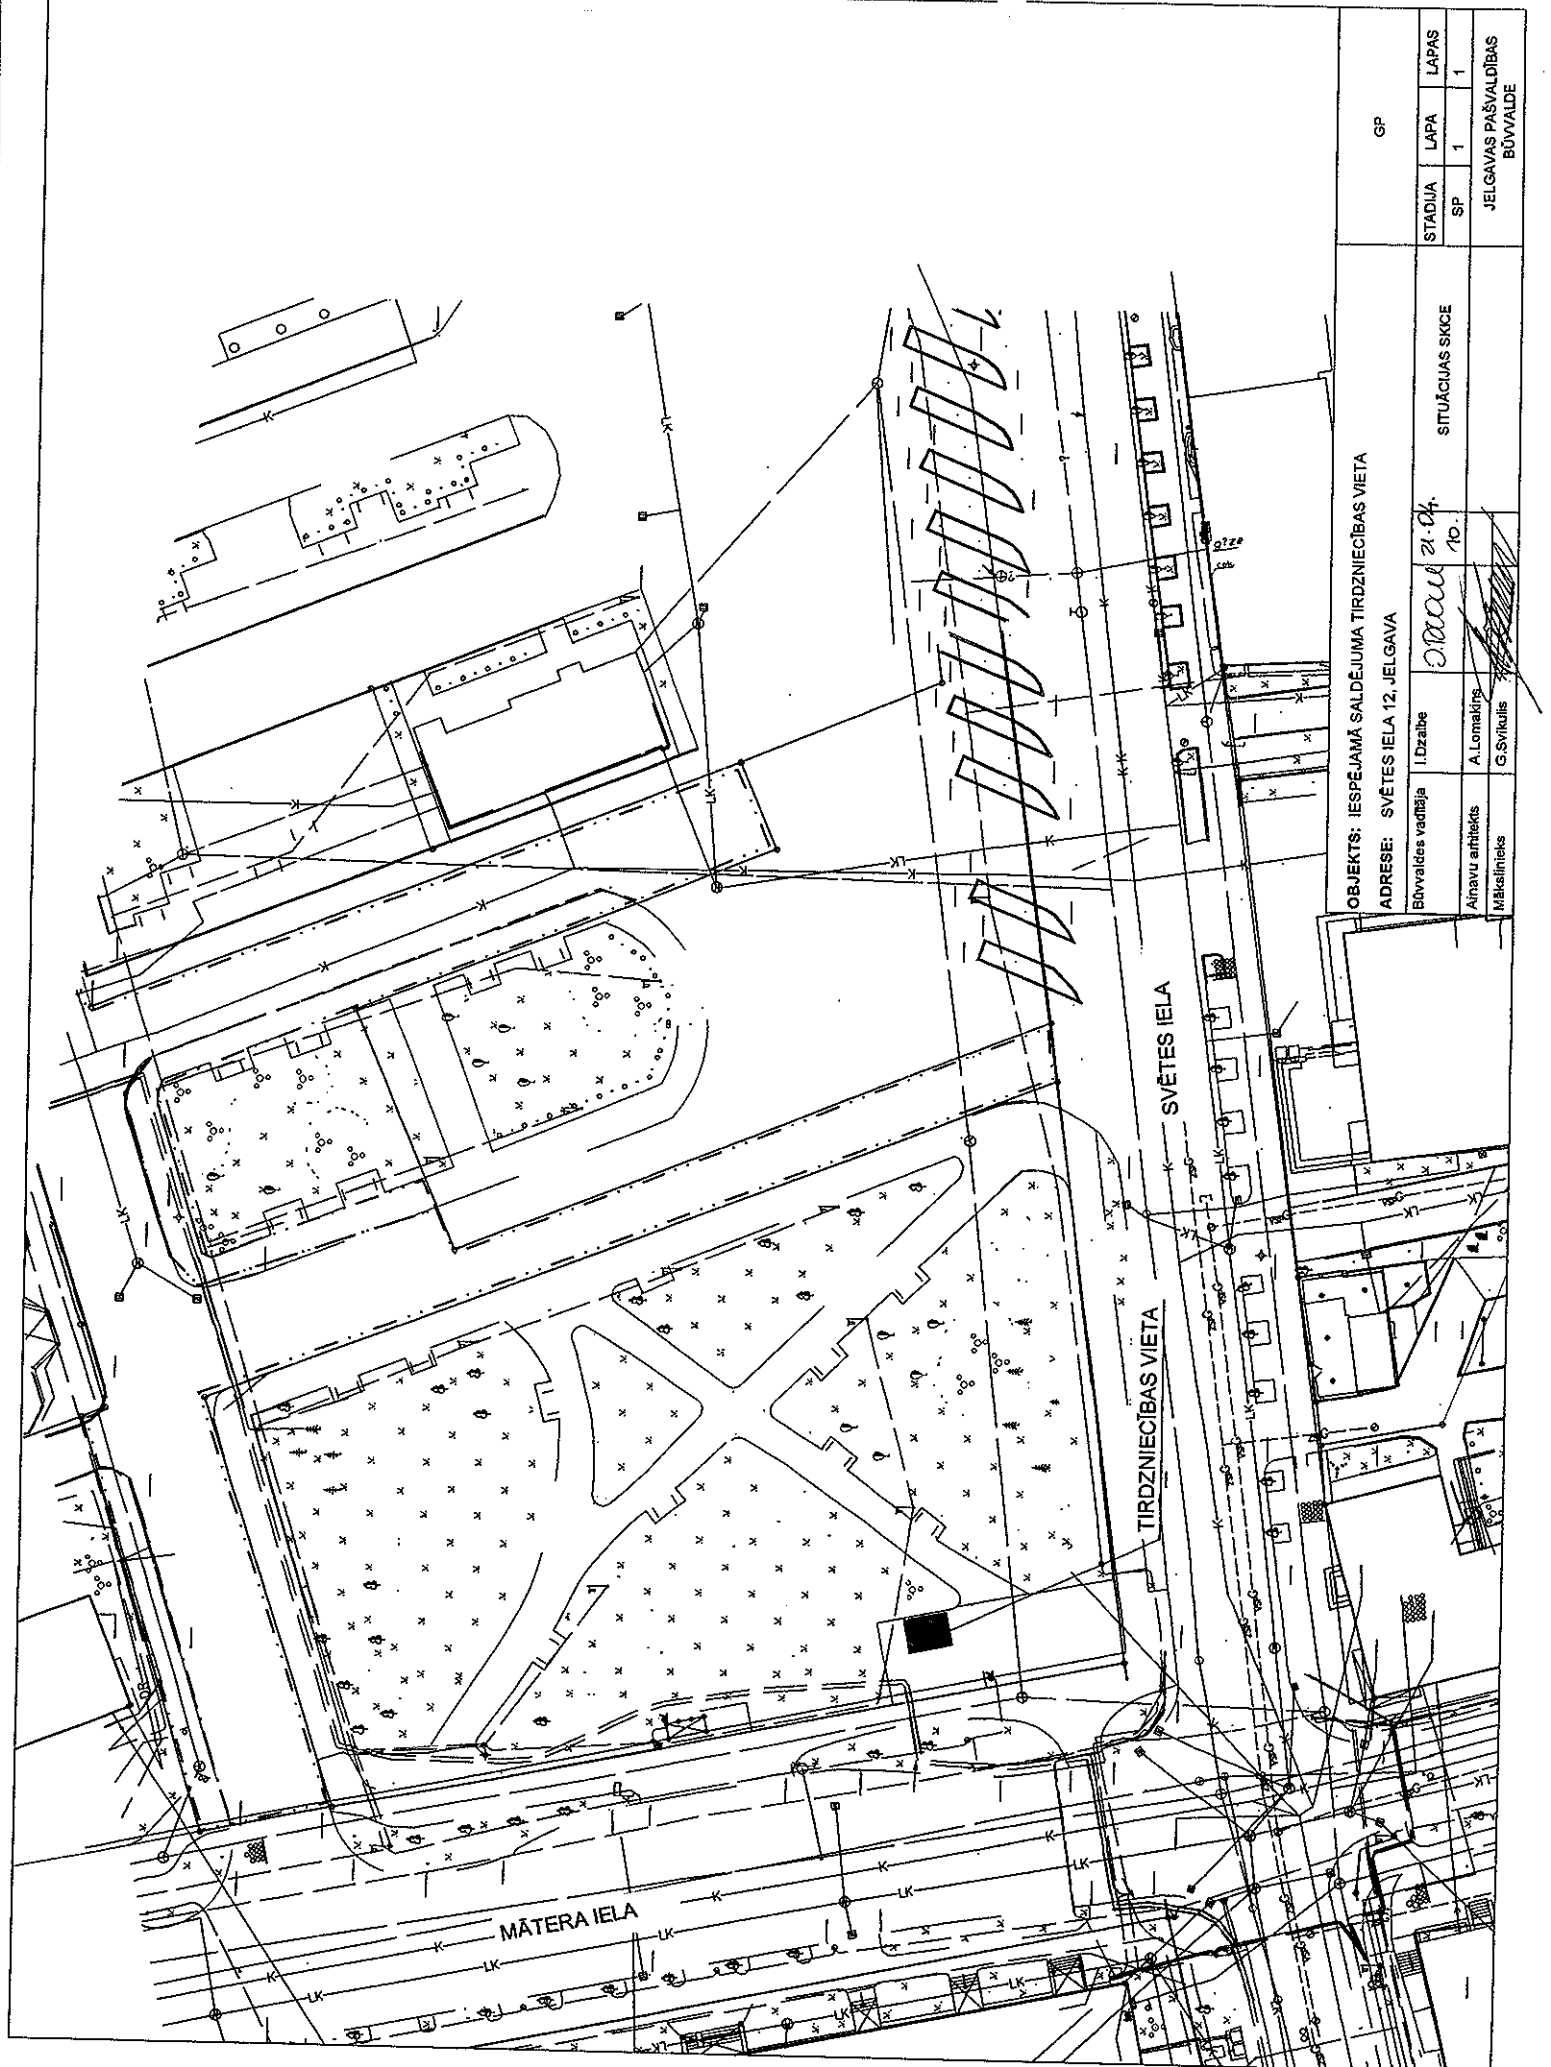

OBJEKTS: IESPĒJAMĀ SALDĒJUMA TIRDZNICĪBAS VIETA
 ADRESE: SVĒTES IEĻA 12, JELGAVA

Būvvaldes vadītāja	I. Dzābe	SITUĀCIJAS SKICE	GP
Ainavu arhitekts	A. Lomakirts		
Mākslētājs	G. Svikulis	STADIJA	LAPA
		SP	1
			LAPAS
			1
		JELGAVAS PAŠVALDĪBAS BŪVVALDE	

21.04.
10.

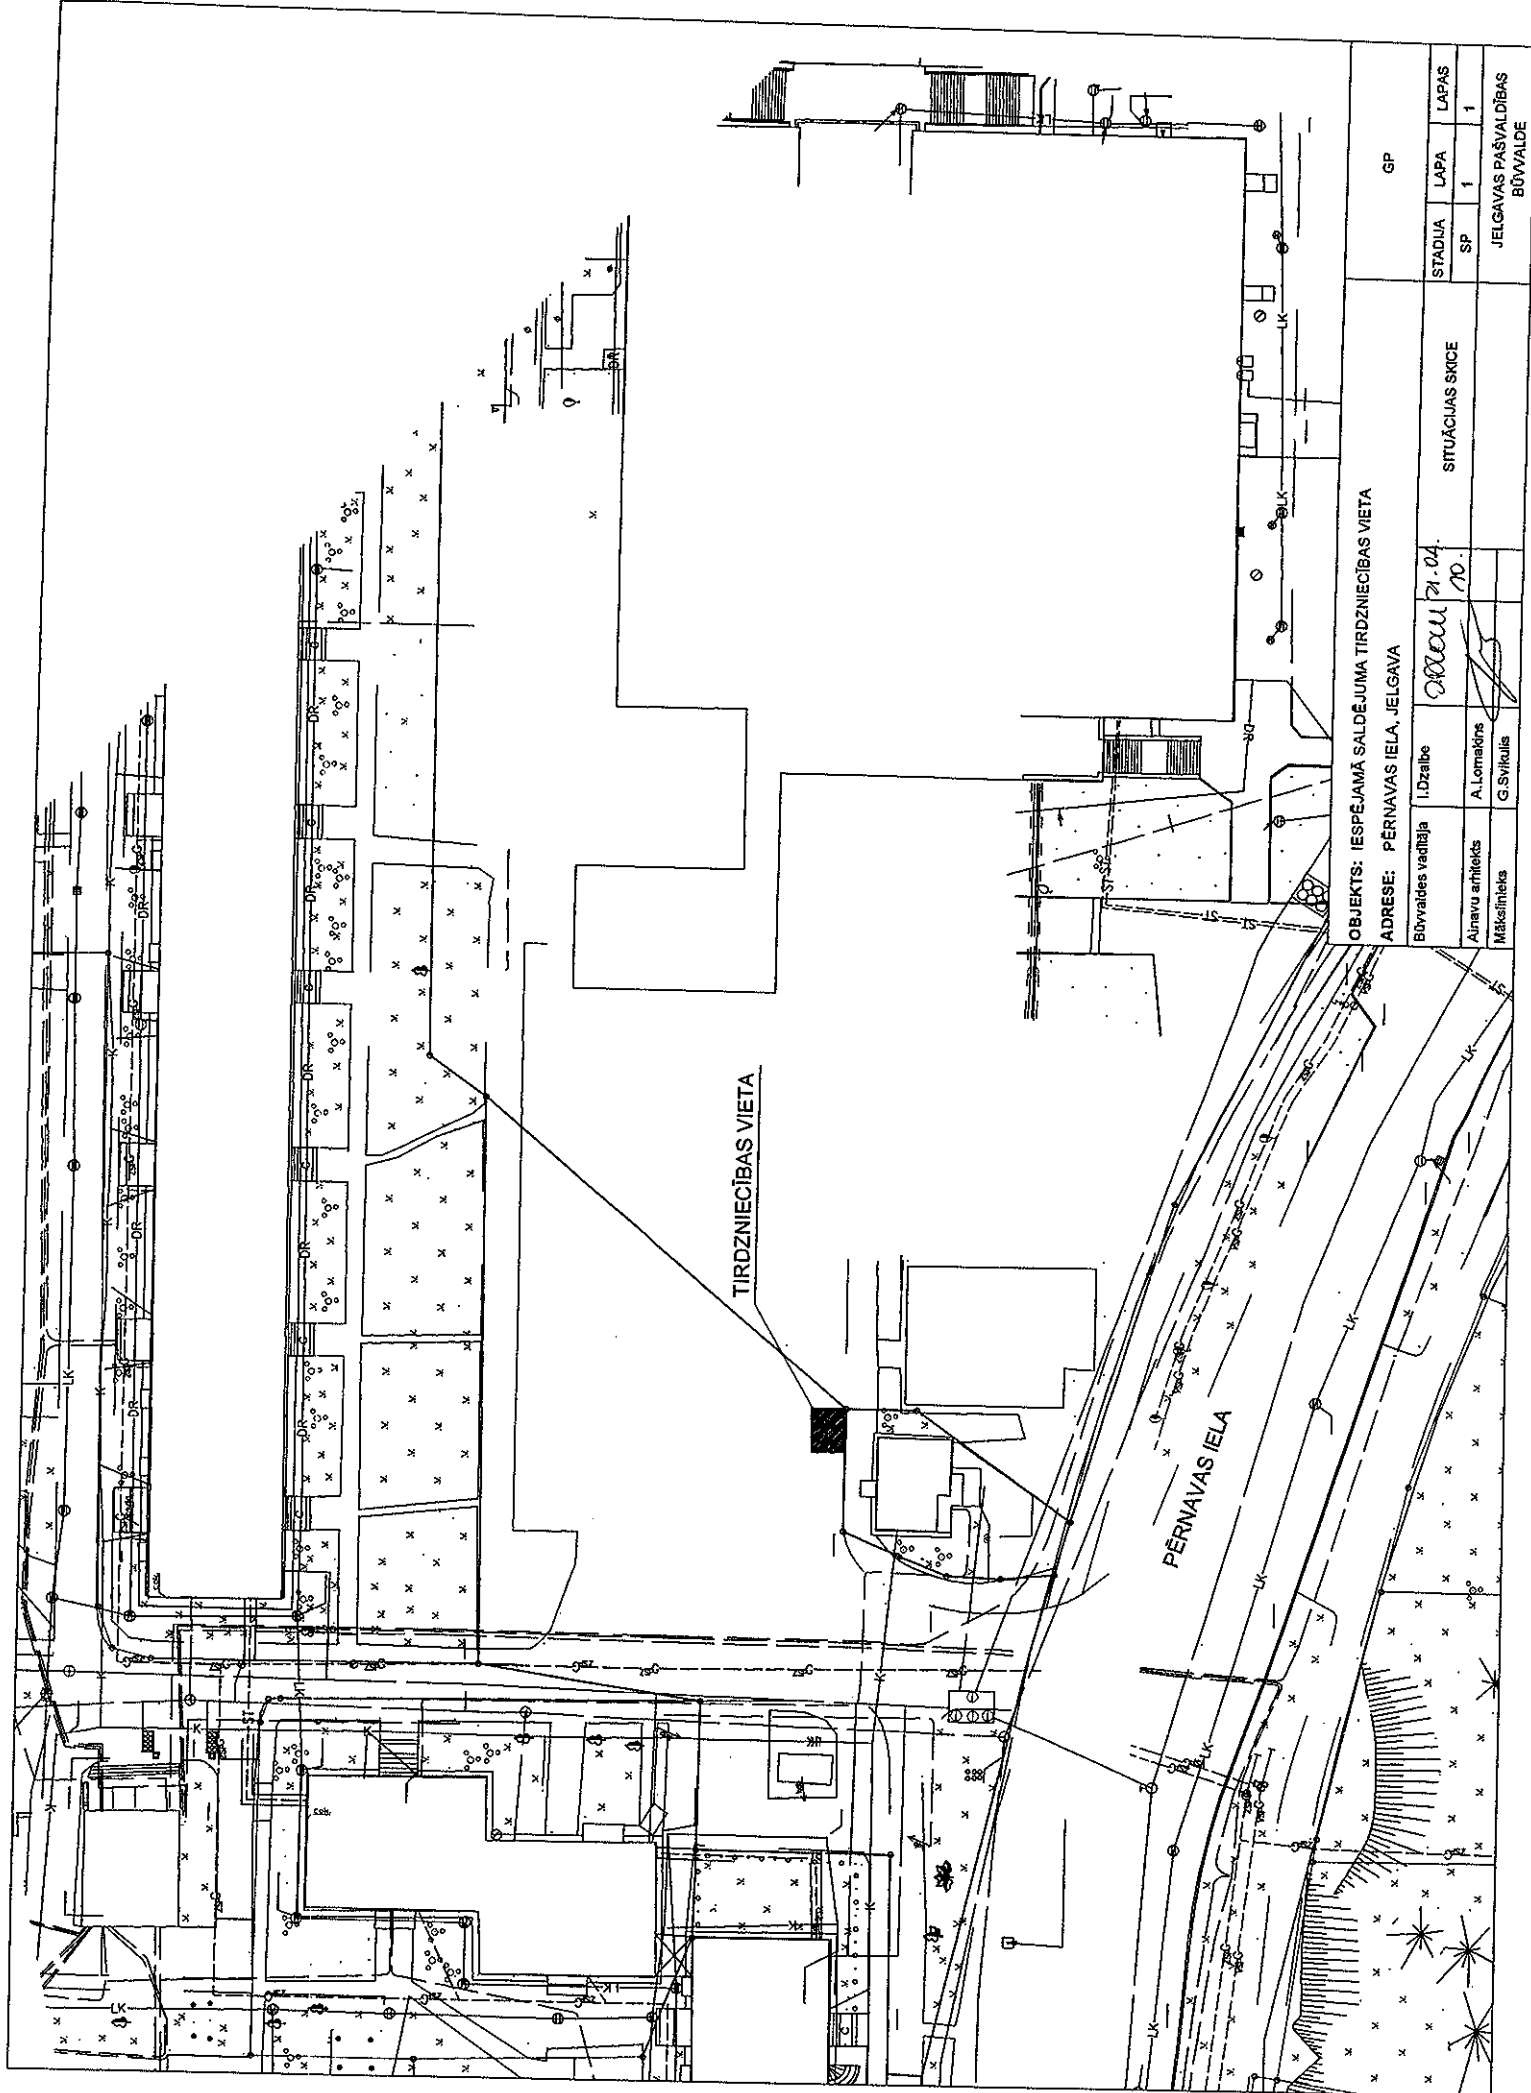

OBJEKTS: IESPĒJAMĀ SALDĒJUMA TIRDZNICĪBAS VIETA

ADRESE: PĒRNAS IELA, JELGAVA

Būvvaldes vecācija I. Dzālbe

Ārēvu arhitekts A. Lomačins

Māksliniķis G. Svikulis


SITUĀCIJAS SKICE

21.04.10.

GP


STADIJA	LAPA	LAPAS
SP	1	1

JELGAVAS PASVALDĪBAS
BŪVVALDE

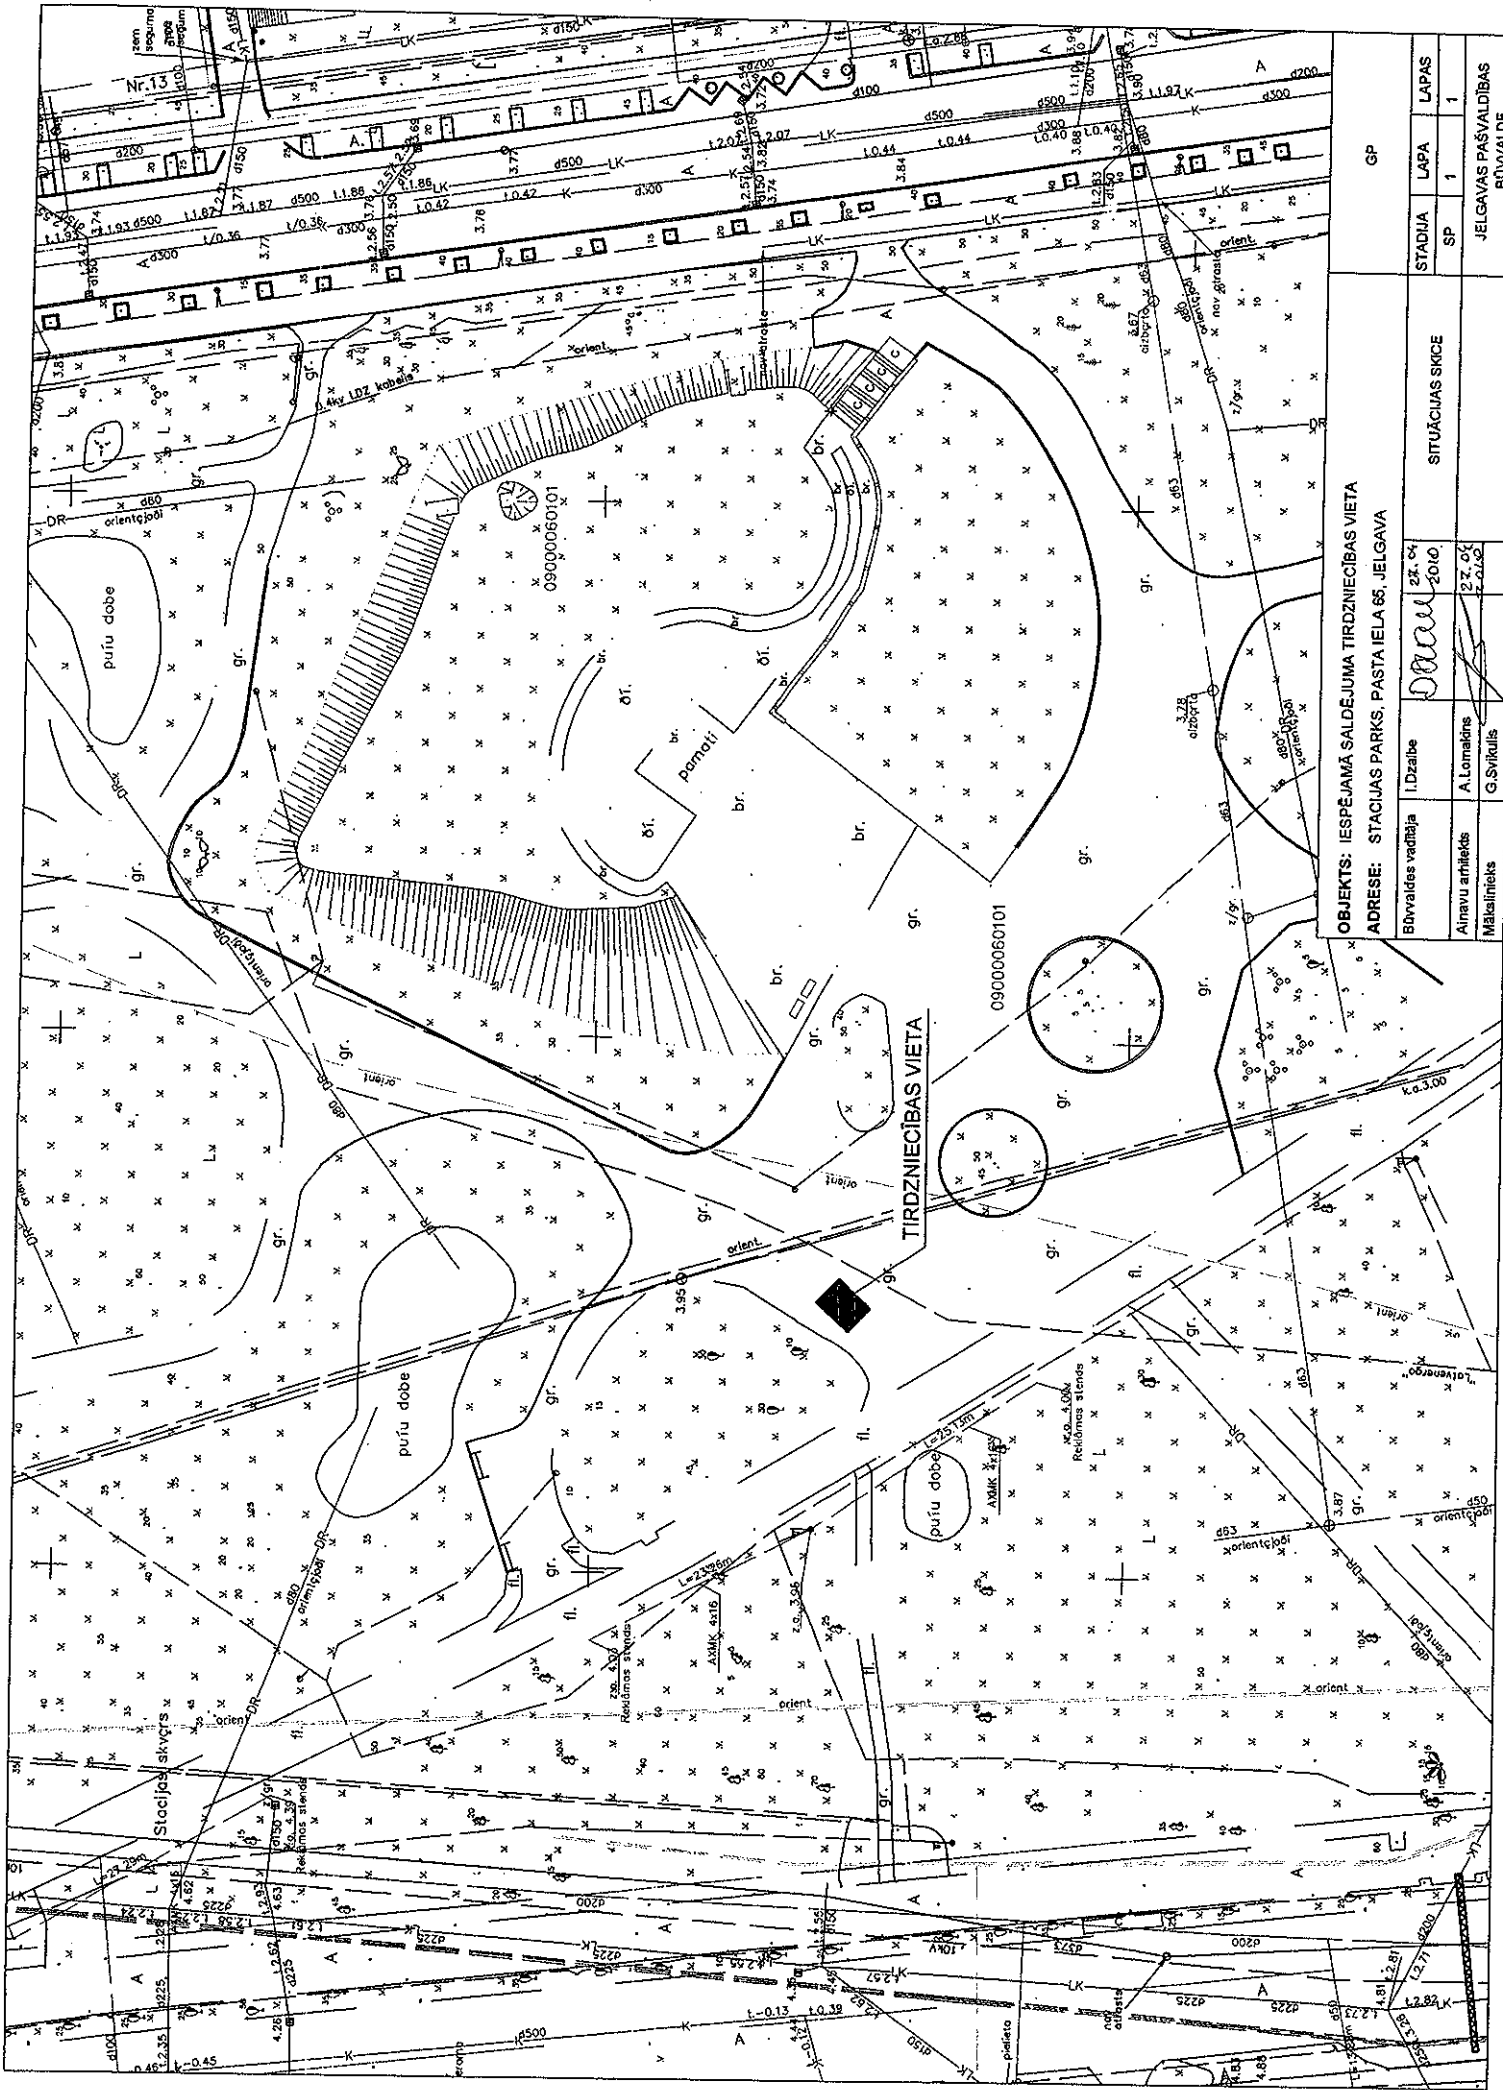

OBJEKTS: IESPĒJAMĀ SALDĒJUMA TIRDZNICĪBAS VIETA
 ADRESE: STACIJAS PARKS, PASTA IELA 66, JELGAVA

Būvvaldes vadītāja I. Dzaibe	27.04 2010	SITUĀCIJAS SKICE	GP	
			STADIJA	LAPA LAPAS
Ainavu arhitekts A. Lomajns	27.04		SP	1 1
Mēlītālnieks G. Svikulis	27.04		JELGAVAS PAŠVALDĪBAS BŪVVALDE	

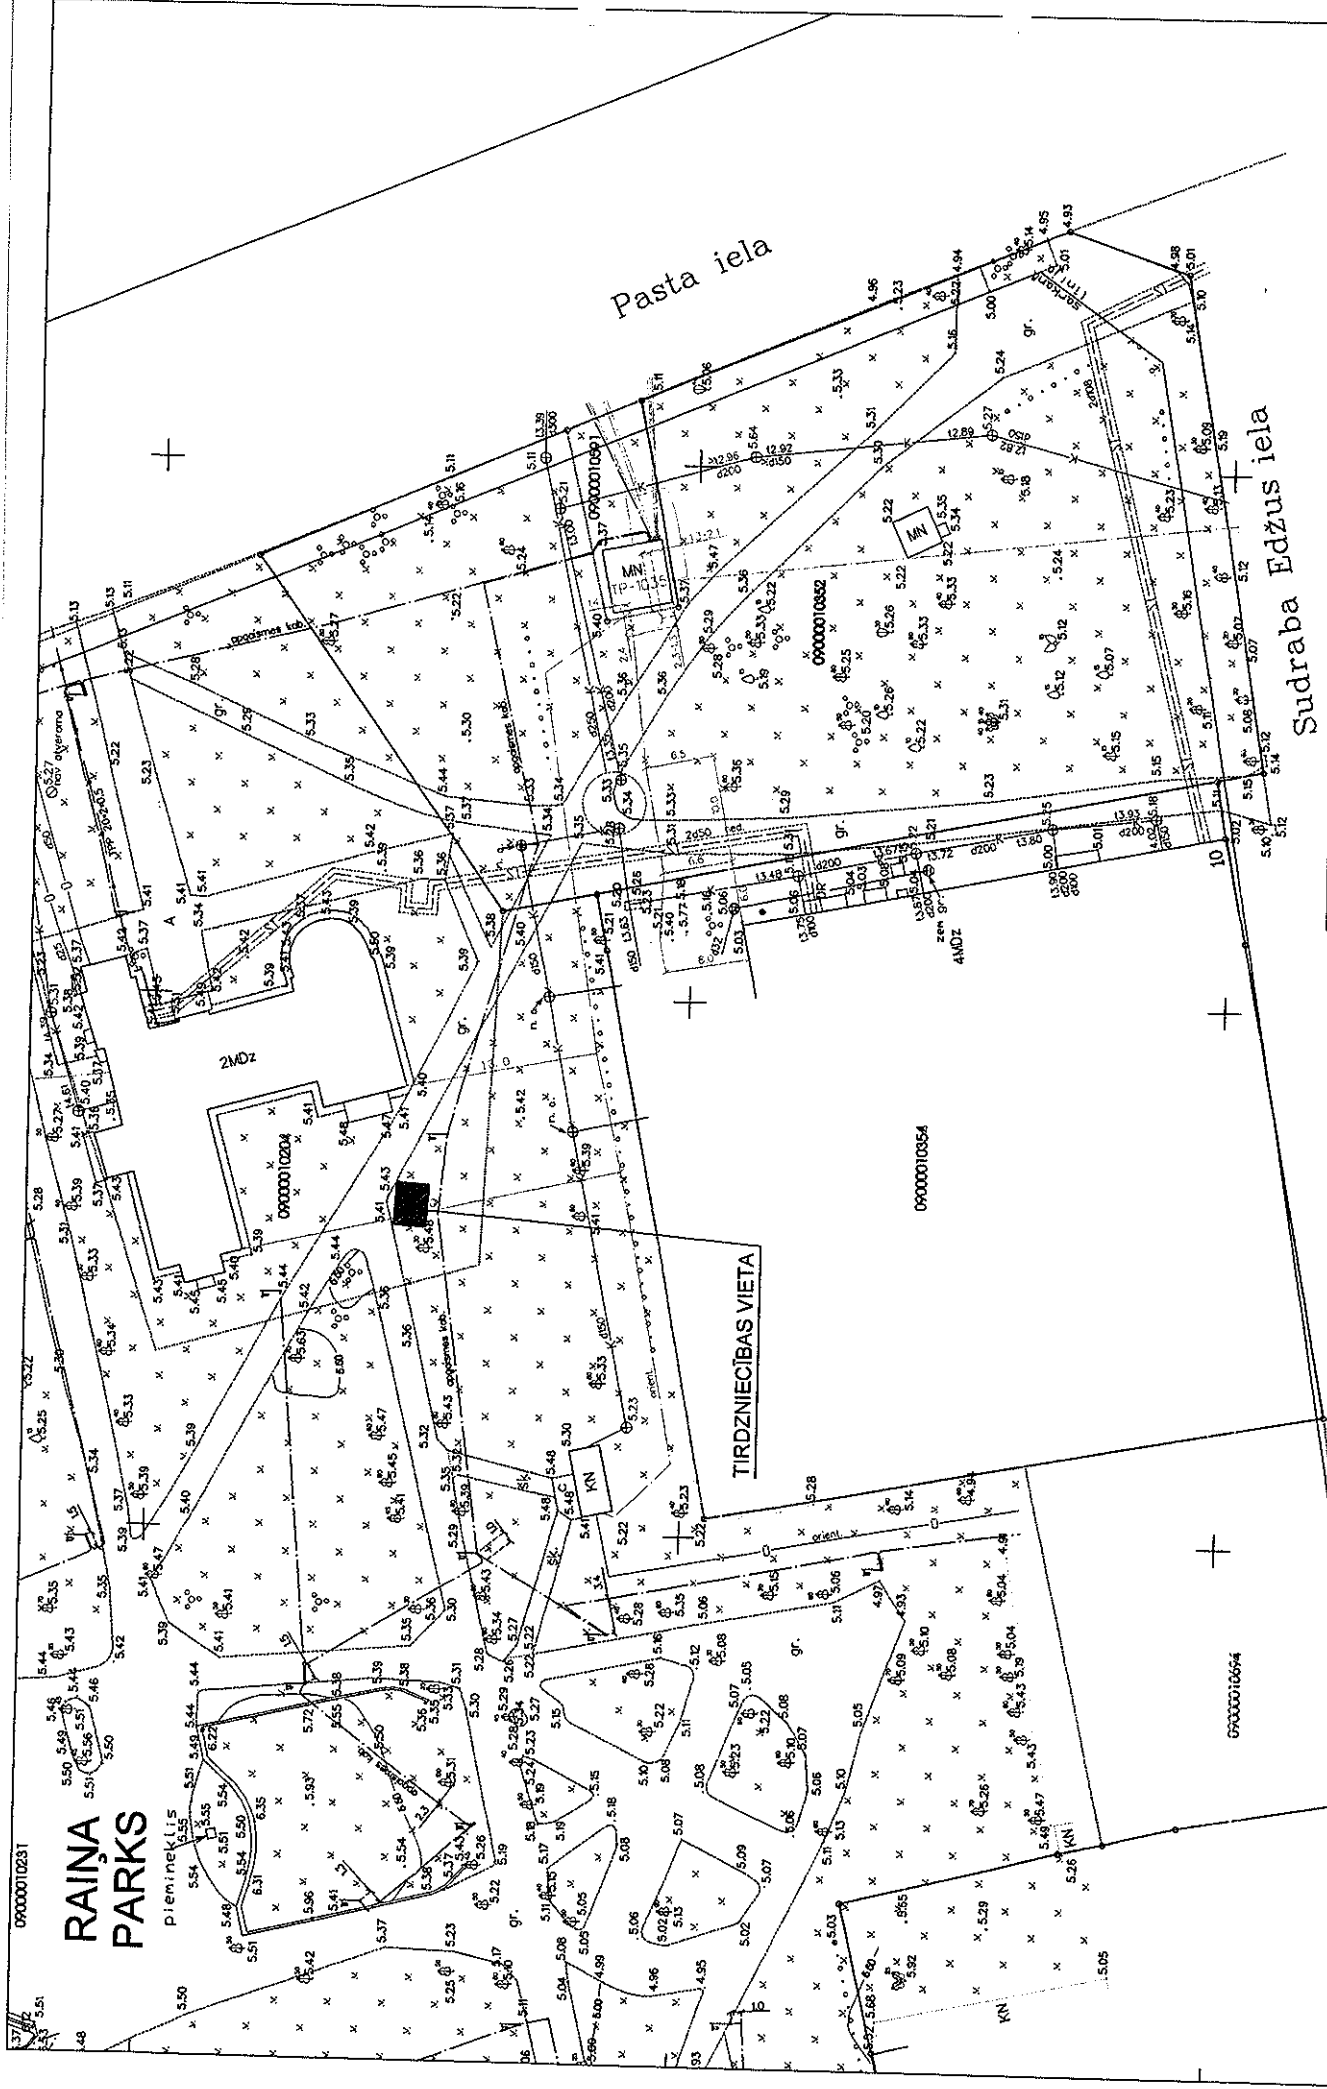

OBJEKTS: IESPĒJAMĀ SALDĒJUMA TIRDZNICĪBAS VIETA		GP	
ADRESE: RAINA PARKS, RAINA IELA 13, JELGAVA		STADIJA	LAPAS
Būvvaldes vadītāja	I.Dzabe	SP	1
Arhitektu	A. Lomakins	SITUĀCIJAS SKICE	
Mākslinieks	G. Švītulis	JELGAVAS PAŠVALDĪBAS BŪVVALDE	
	10.	21.04.	1

09000010643

RAINA PARKS

Pasta iela

Sudraba Edžus iela

TIRDZNICĪBAS VIETA