


Eglišu tirdzniecības vieta
Lielā iela 8, Jelgava

Vadītāja	I.Dzalbe	<i>Dzalbe</i>	18.06.2014.	Situācijas skice M 1:500	Jelgavas pilsētas domes administrācijas BŪVVALDE
Arhitekta palīgs	L.Daga	<i>Daga</i>	17.06.2014.		

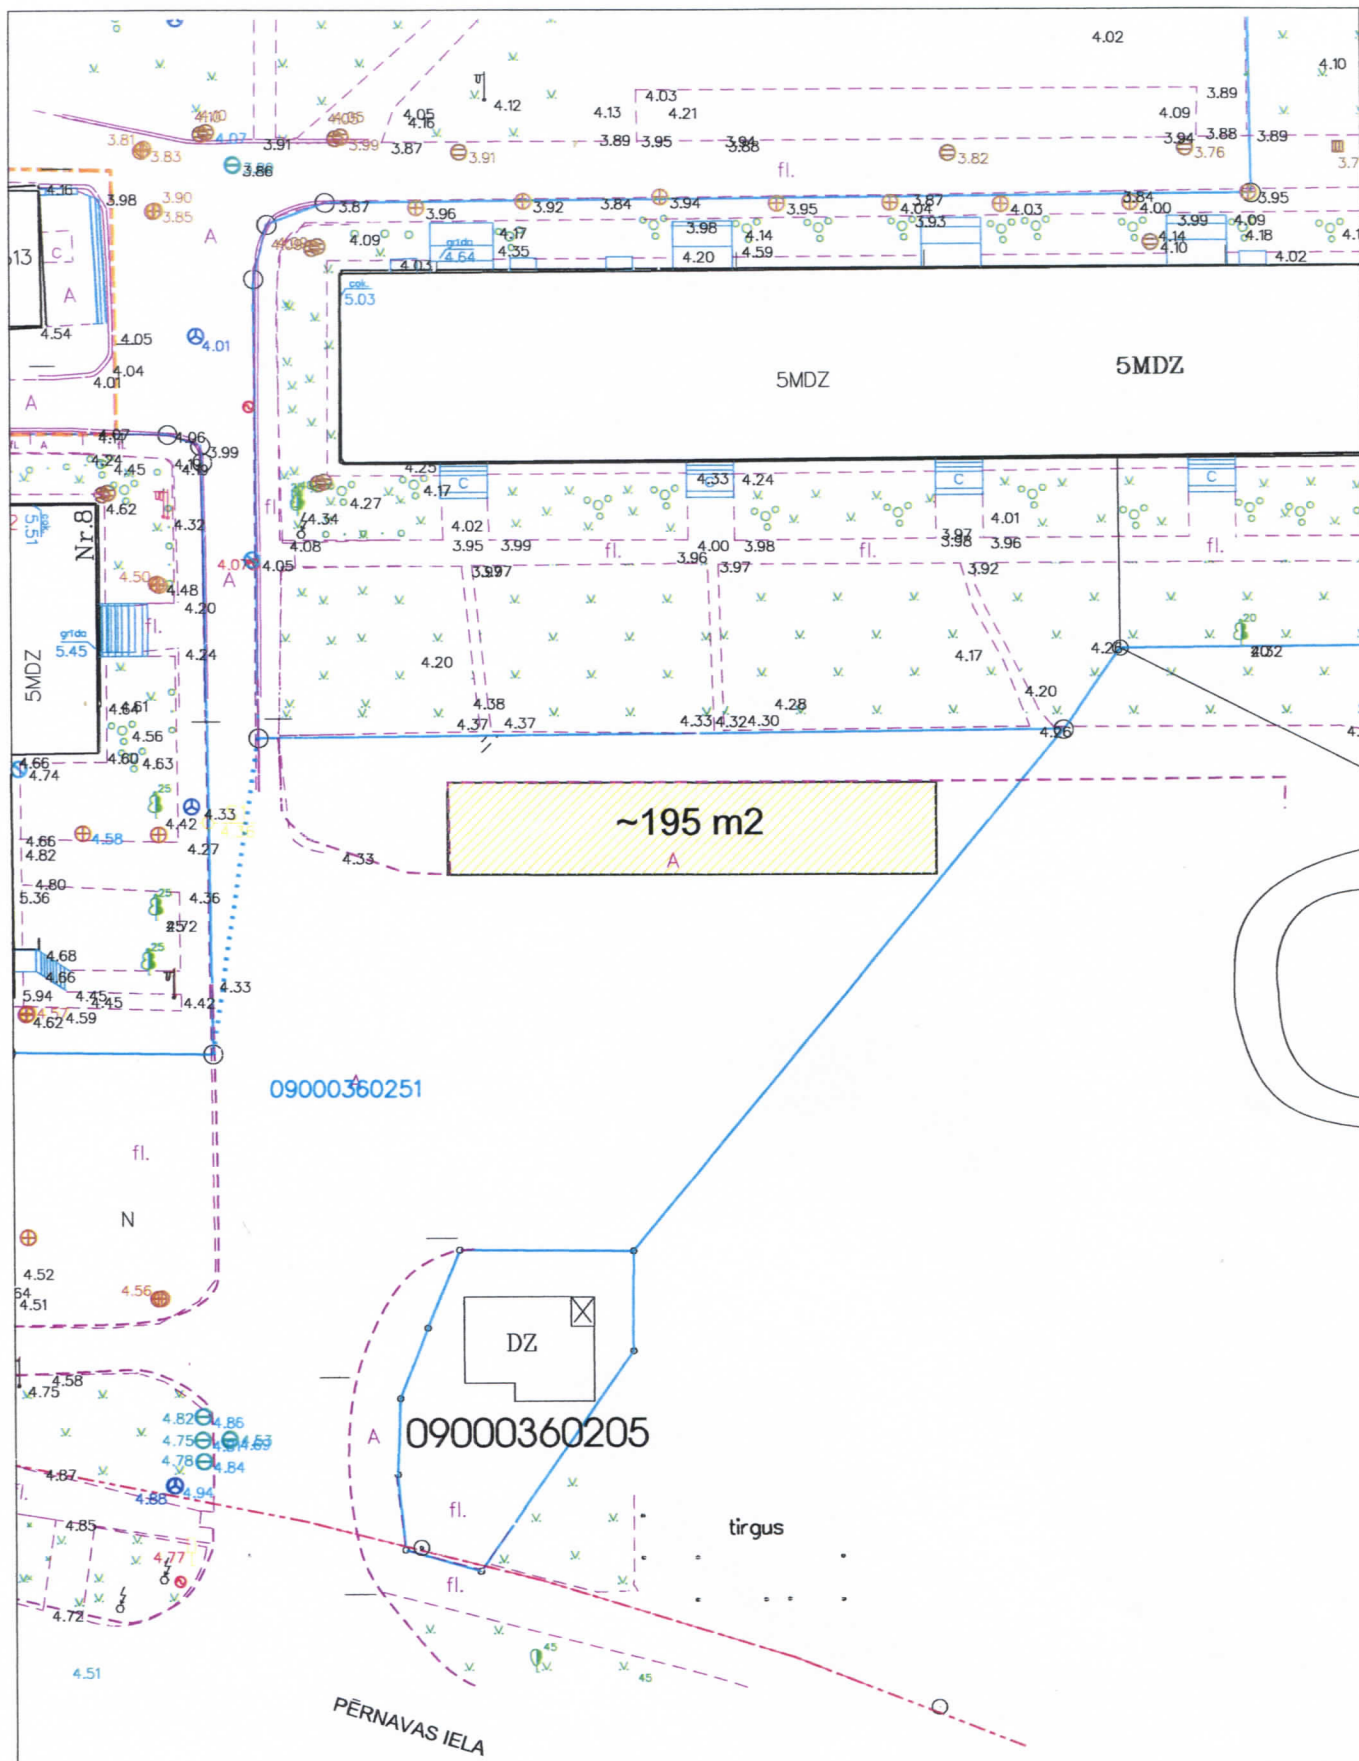


09000360251


09000360205

Eglišu tirdzniecības vieta
Pērnavas iela, Jelgava


Vadītāja	I.Dzalbe	<i>D. Dzalbe</i>	18.06.2014.	Platība ~195m2	Jelgavas pilsētas domes administrācijas BŪVVALDE
Arhitekta palīgs	L.Daga	<i>L. Daga</i>	17.06.2014.	Situācijas skice M 1:500	

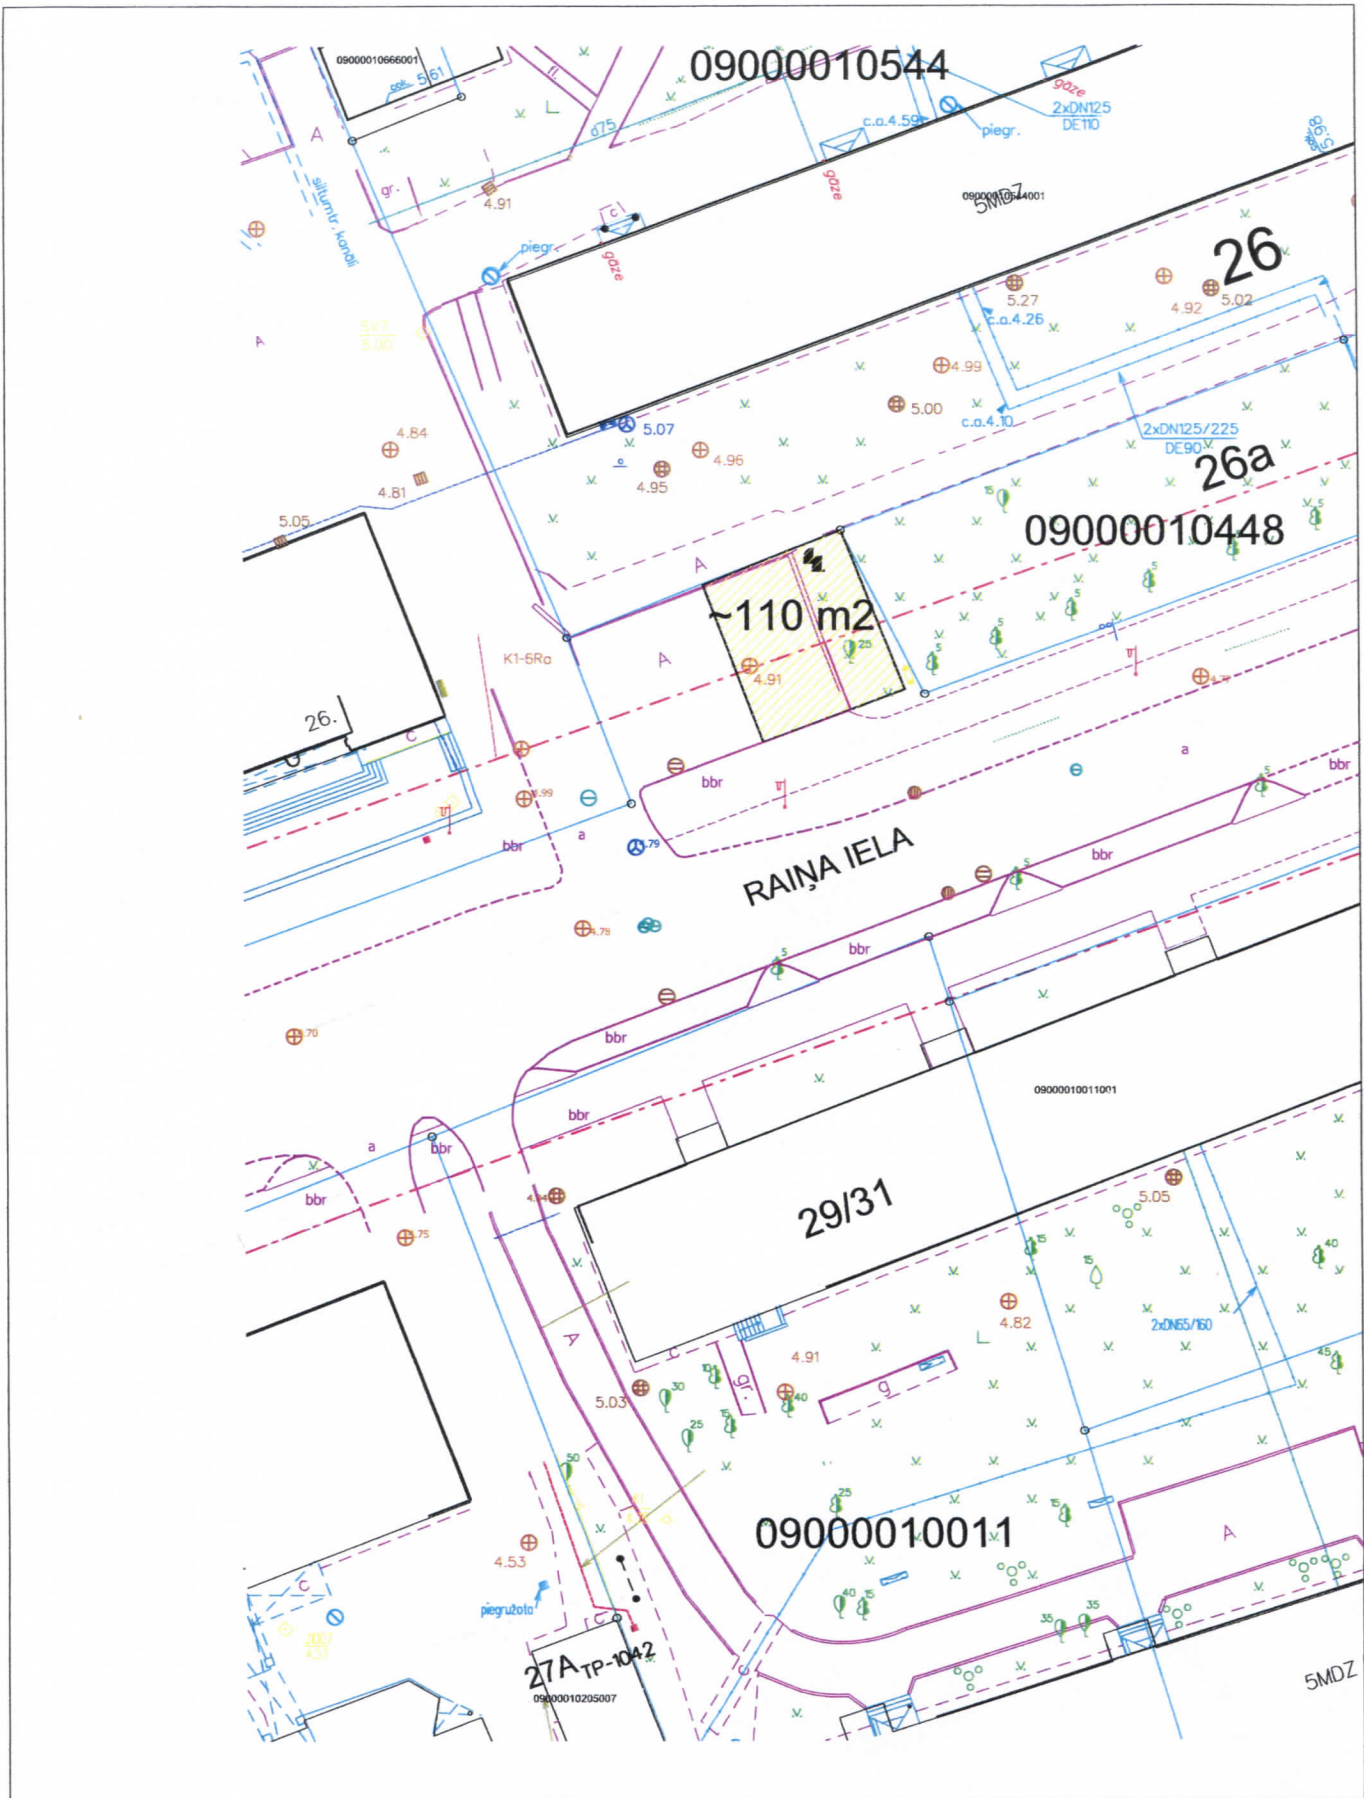


Eglišu tirdzniecības vieta Raiņa iela 26, Jelgava				3	
Vadītāja	I.Dzalbe	<i>Dzalbe</i>	18.06.2014.	Platība ~110 m ²	Jelgavas pilsētas domes administrācijas BŪVVALDE
Arhitekta palīgs	L.Daga	<i>Daga</i>	17.06.2014.	Situācijas skice M 1:500	

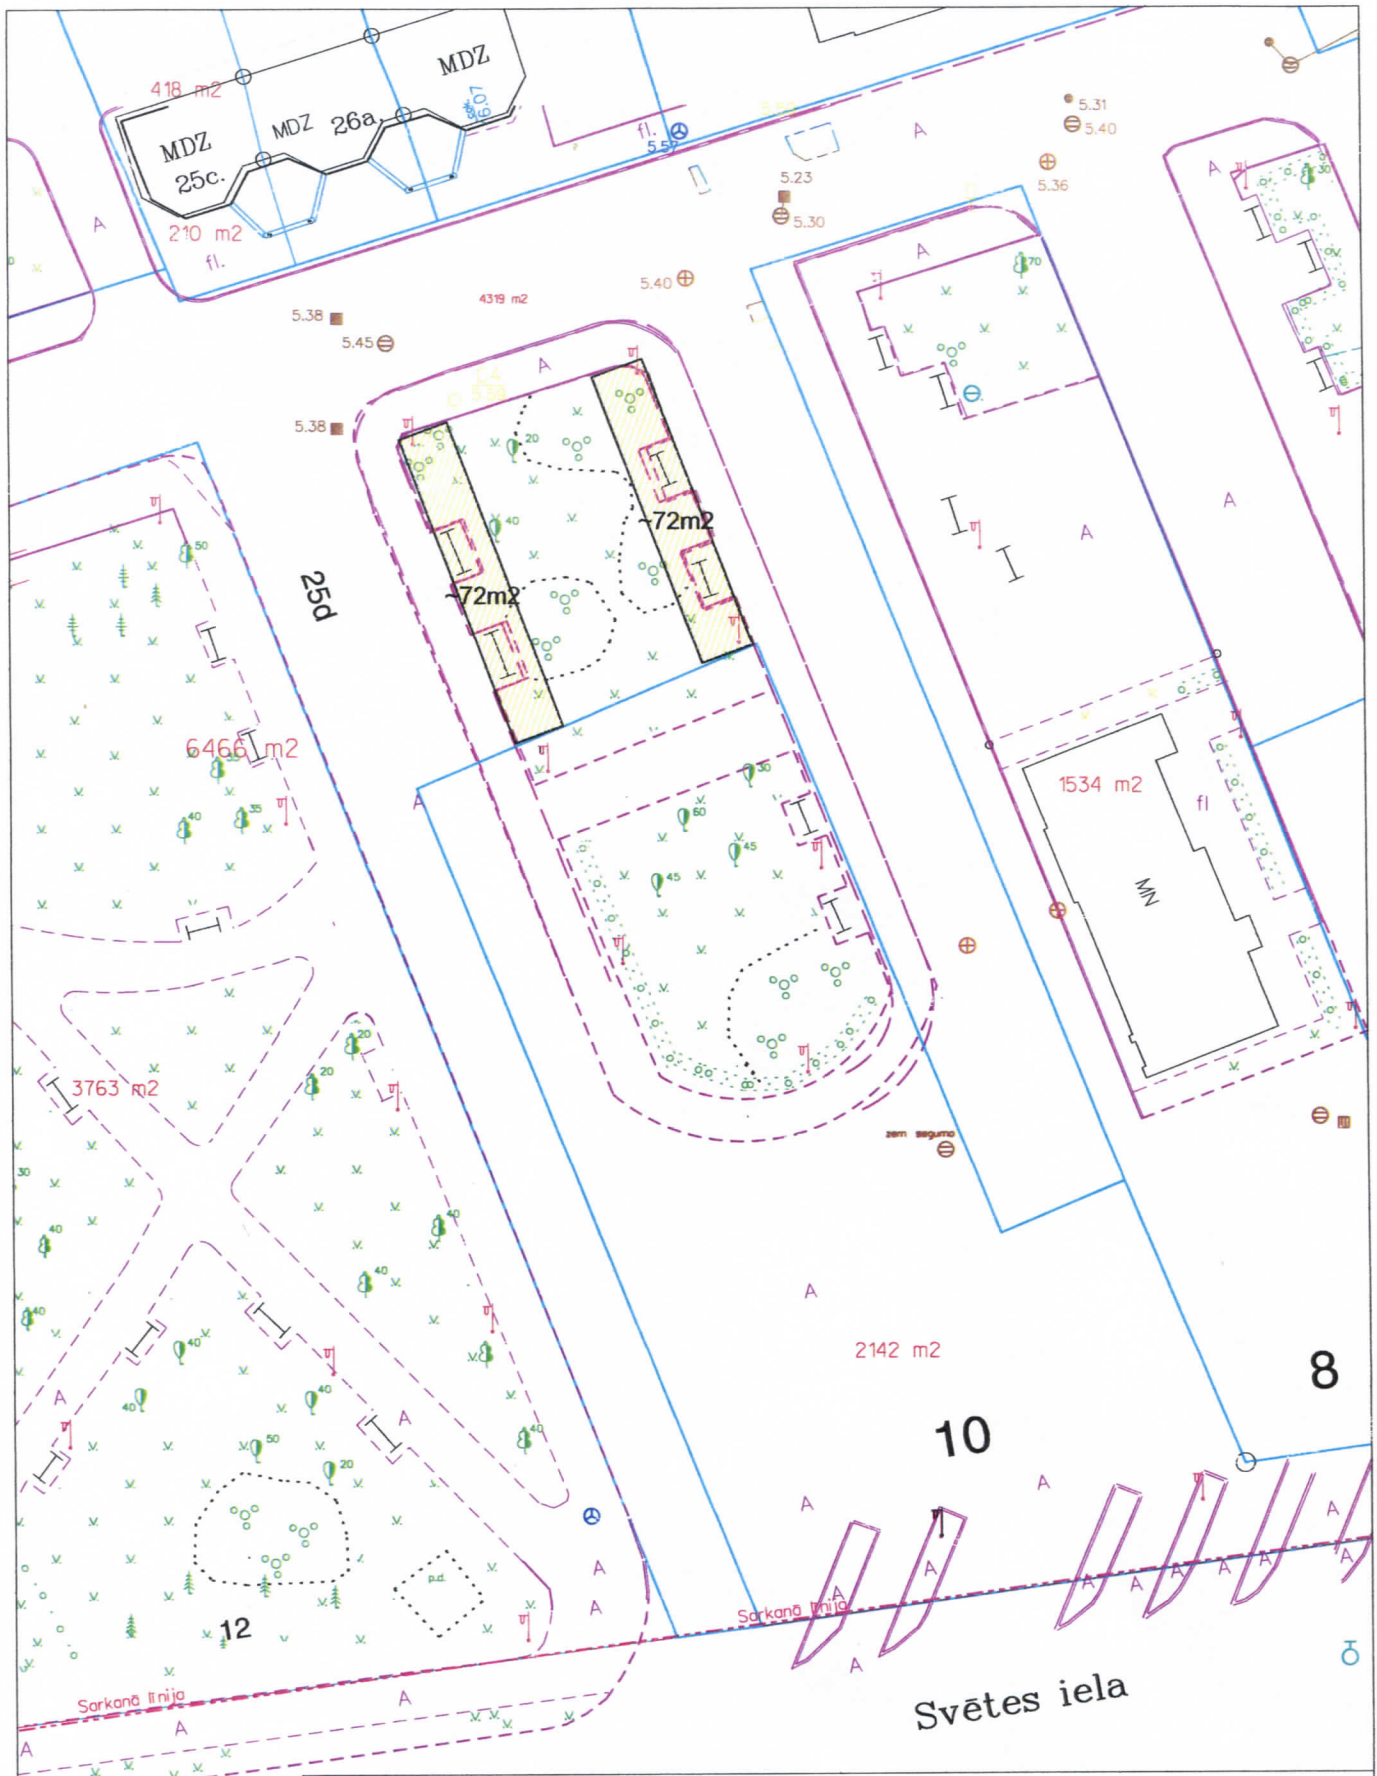


Eglišu tirdzniecības vieta						4
Autoostas teritorija, Mātera iela 25D, Jelgava						
Vadītāja	I.Dzalbe	<i>Dzalbe</i>	18.06.2014.	Situācijas skice M 1:500	Jelgavas pilsētas domes administrācijas BŪVVALDE	
Arhitekta palīgs	L.Daga	<i>Daga</i>	17.06.2014.			

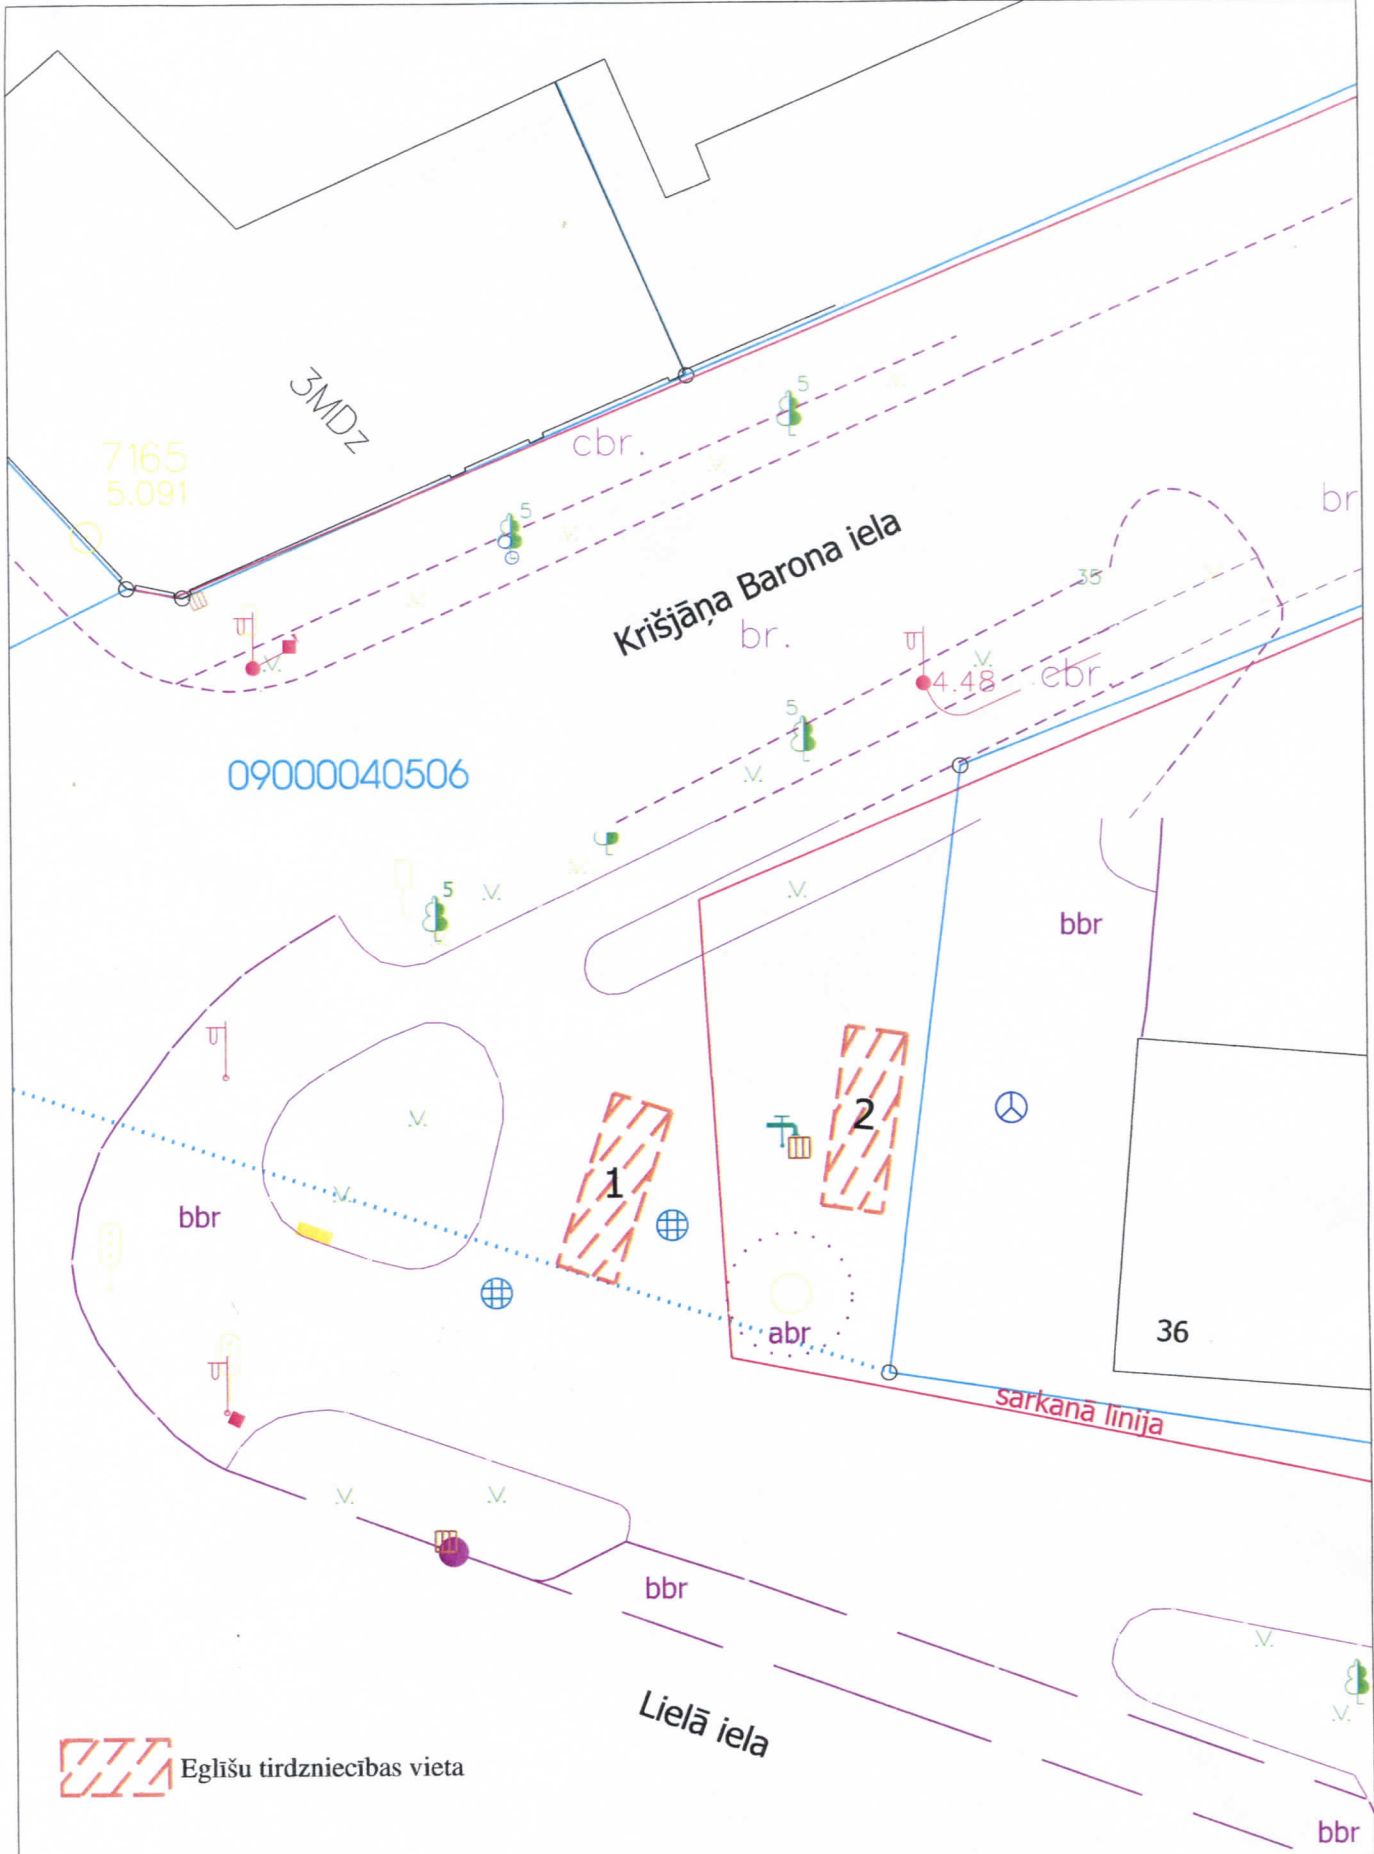

 Eglišu tirdzniecības vieta

**Lielā ielas un Krišjāņa Barona ielas krustojums
(2 eglišu tirdzniecības vietas)**

5. M 1:250

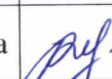				<i>Lapas nosaukums:</i> Eglišu tirdzniecības vietas	Jelgavas pilsētas domes administrācijas Īpašumu konversijas parvalde
Sagatavoja	J.Valdovska		30.05.2014.		