
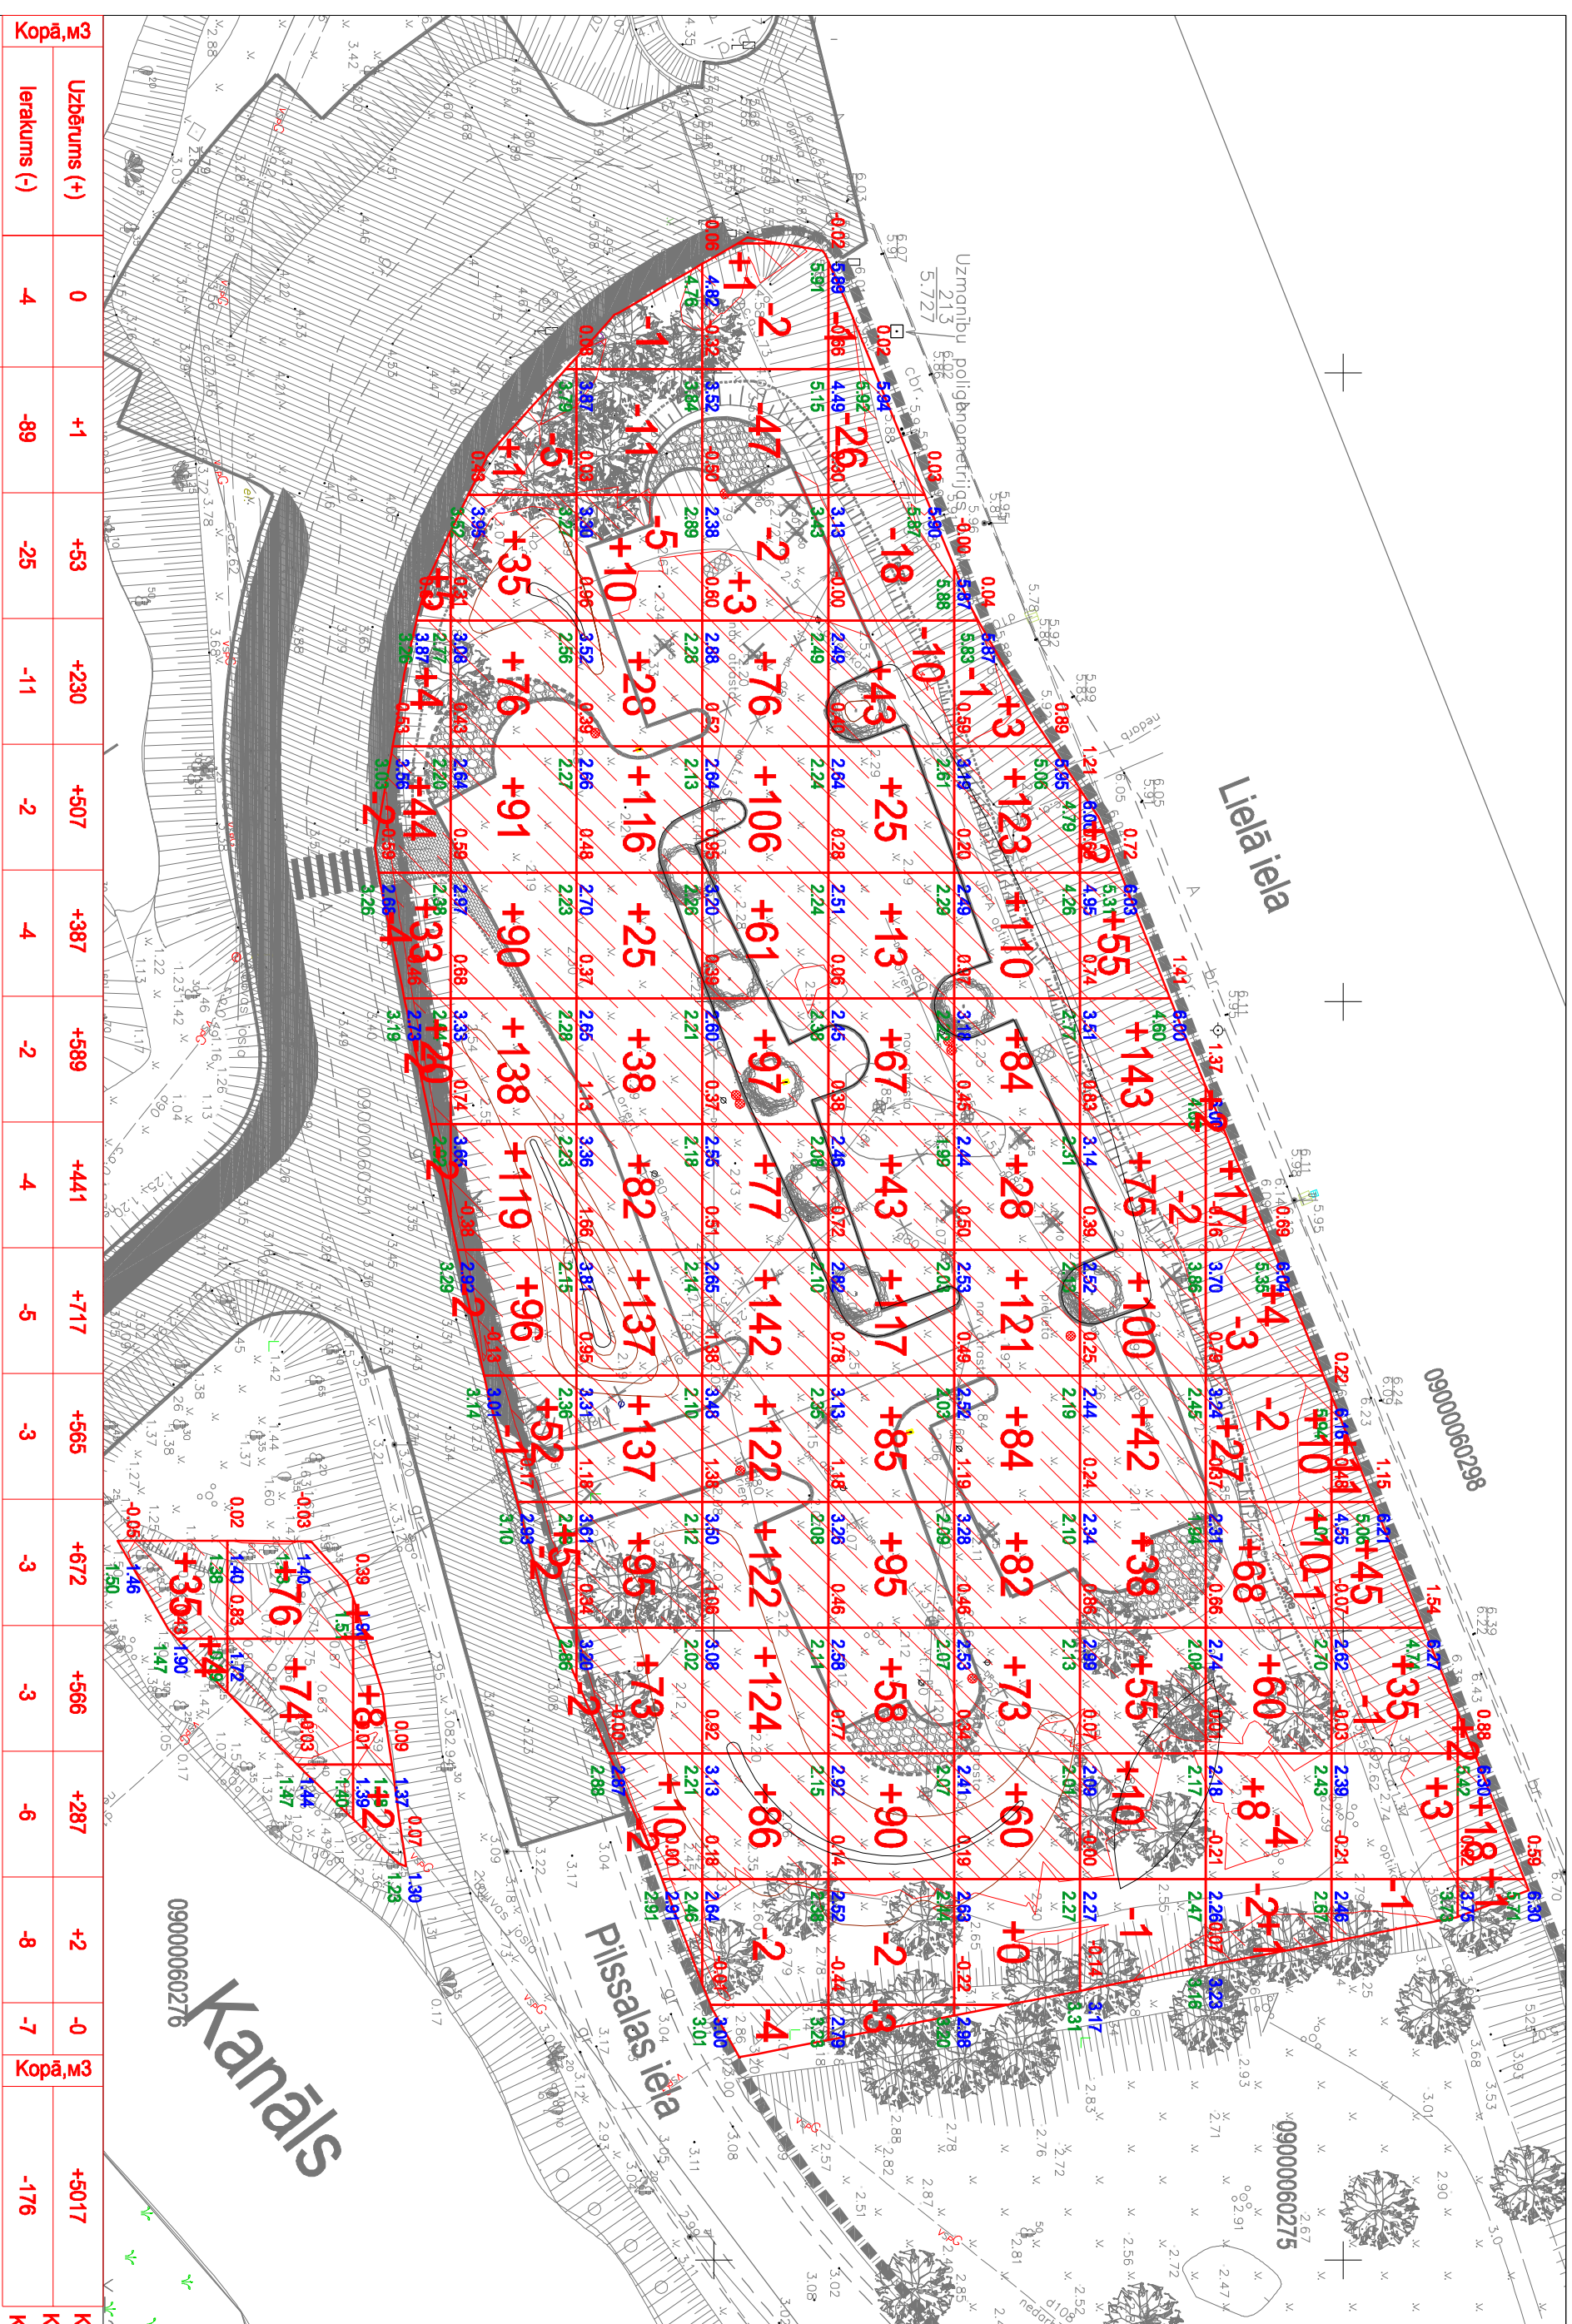


Objekta izvietojuma shēma

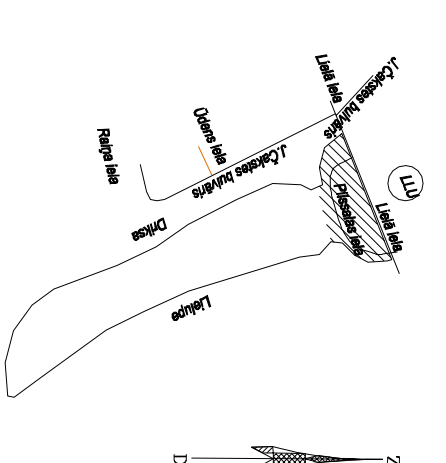

Kopā, m <sup>3</sup>	Uzbūvums (+)	0	+1	+3	+230	+507	+387	+589	+441	+717	+565	+672	+566	+287	+2	0	Kopā, m <sup>3</sup>	
	0	-4	-89	-25	-11	-2	-4	-2	4	-5	-3	-3	-3	-3	-6	-8	-7	+5017
																		-176

APZĪMĒJUMI	
GRUNTSĢABALA ROBEŽA	
SIA JĀRĀ ŠĻUKAS BIROJA" J. ČAKSTES BULVĀRA REKONSTRUKCIJĀ, JELGAVĀ" IZSTRĀDĀTĀJS PROJEKTS	
PROJEKTA ROBEŽA	
ESOŠIE - SAGLABĀJAMIE KOKI	
ESOŠIE - IZCĒRTAMIE KOKI	
PROJEKTĒTIE KRŪMU, KOKU STĀDIJUMI	
BETONA BRŪĢAKMENS SEGUMS IETVEM	
LAUKAMENS	
BETONA APMALE 100X30X15 (12cm virs brauktuves)	
BETONA APMALE LABĀ, KREISĀ 100X30X15	
BETONA APMALE 100X22X15	
PROJ. TENNE	
HORIZONTĀLES (PROJEKTĒTĀIS RELJEFS)	
PROJ. NOGĀZE	
DEMONTĒJAMIE OBJEKTI	
UZBĒRUMA LAUKUMS	
AUGSTUMU ATZĪMĀJU STARPĪBA	0.06
PROJEKTĒJAMĀ AUGSTUMA ATZĪME	5.92
ESOŠĀ AUGSTUMA ATZĪME	5.85
UZBĒRAMĀNOŅEMAMA GRUNTS M <sup>3</sup>	<b>+4/-1</b>

Kopējā uzņēmuma platība = 6483m<sup>2</sup>  
 Kopējā ierakuma platība = 1499m<sup>2</sup>  
 Kartogramas platība = 7992m<sup>2</sup>

PIEZĪMES:

1. Visi izmēri doti metros.
2. Materiālu apjomi doti sablīvētā veidā.
3. Lapu skaitļi kopā ar rasējumu CD-2 "Generālpilāns un horizontālais plānojums".
4. Zemes darbu bilance aprēķināta orientējot, precizēt būvdarbu laikā.

<p><b>KAGAINIS</b>                  KAGAINIS                  Pkg. CD del.vad.: AMASTASĪA CSERE                  Projekcija: KONSTANTINUS VALISEVS</p>		<p>JELGAVAS PILSĒTAS DOMĒ                  AUTOMAŠĪNU STĀVLAUKUMS</p>	
<p>Ceļa līn. 22, Rīga LV-1004                  E-pasts: vems@kagainis.lv                  E-pasts: ak@kagainis.lv</p>		<p>JELGAVAS PILSALAS IELA                  KARTOGRAMA</p>	
<p>14.09.2011</p>		<p>TP                  1:500                  lapa: CD-6                  lapa: 1</p>	