Mh 1:500
Mv 1:100

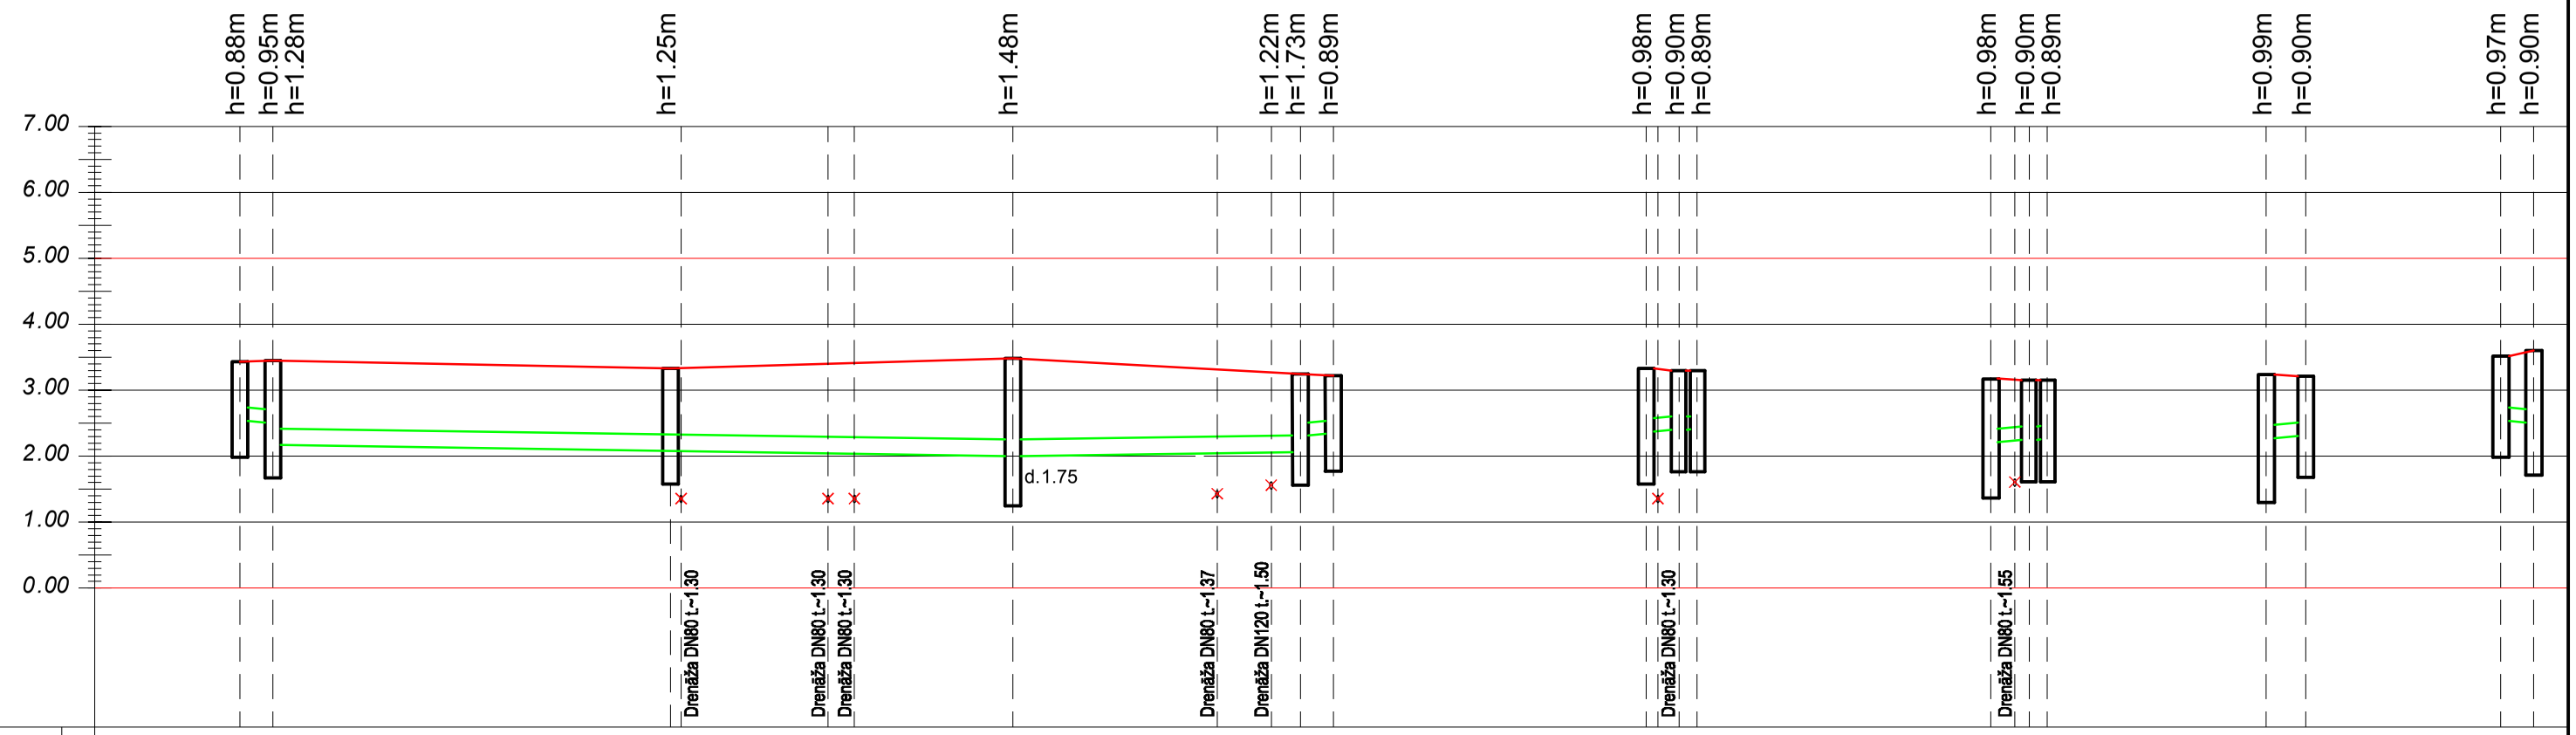

Caurules teknes atzīme	1	2.55	2.50	2.17				2.08				2.00			2.07	2.30	2.35		2.35	2.40	2.51		2.19	2.25	2.26		2.25	2.31		2.55	2.50	
Projektējamā zemes virsmas atzīme	2	3.43	3.45					3.33				3.48			3.25	3.22			3.33	3.30	3.30		3.17	3.15	3.15		3.24	3.21		3.52	3.60	
Cauruļvada materiāls diametrs, mm	3	Ø200			Ø250 PP T8				Ø250 PP T8				Ø250 PP T8			Ø200			Ø200				Ø200				Ø200			Ø200		
Pamatne	4				Smilts pabērums 15cm				Smilts pabērums 15cm				Smilts pabērums 15cm						Smilts pabērums 15cm				Smilts pabērums 15cm				Smilts pabērums 15cm				Smilts pabērums 15cm		
Garums, m / Slīpums	5	0.02	2.5		56.1						0.003			0.003	21.8		0.02	2.5	0.02	2.5				0.02	2.9	0.02	3.0		0.02	2.0		
Attālums, m	6			2.5		30.2				26.0				21.8		2.5					2.5				2.9			3.0			2.0	
Akas Nr. vai mezgla Nr. Akas diametrs	7	G7 DN400			K2-8 DN500		K2-7 DN500				K2-6 DN1000			K2-5 DN500			G2 DN400		K2-7 DN500			G5,6 DN400		K2-2 DN500	G8,9 DN400		K2-3 DN1000		G3 DN400	G1 DN400		1

Cauruļvada izbūve būvgrāvī ar stiprinājumiem

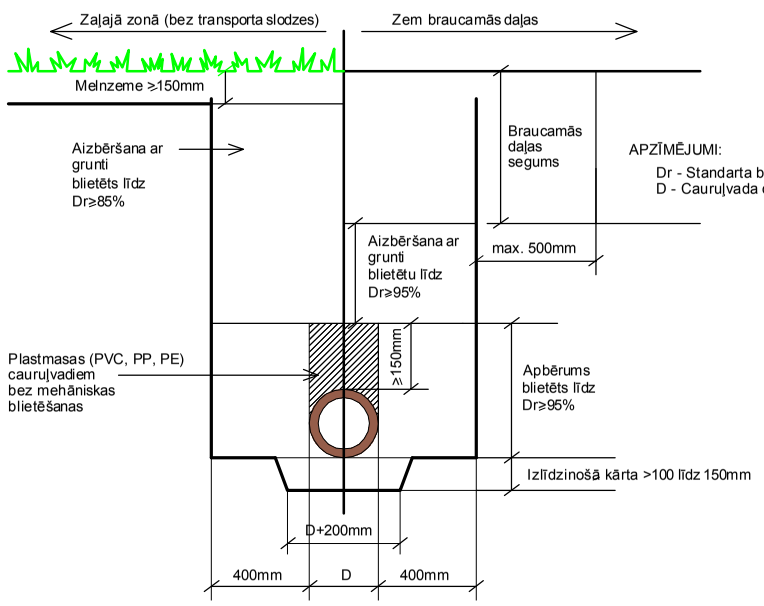

Kabeļu aizsardzības shēma

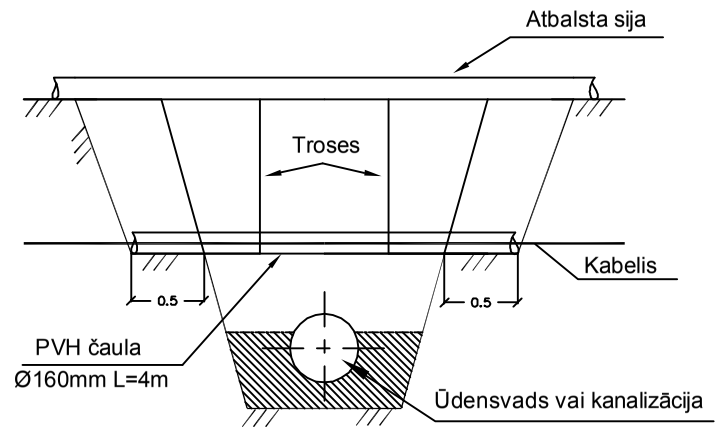

PIEZĪMES:

1. Izlīdzinošā kārta zem cauruļvada veidojama pie visiem esošās grunts tipiem.
2. Cauruļvadu uzmavu savienojumu vietās izlīdzinošajā kārtā izrokamas bedrītes.
3. Gruntij kas tiek izmantota izlīdziniošai kārtai, apbērumam un būvbedres aizbēršanai jāatbilst parametriem, kas norādīti Vispārīgajās prasībās.
4. Cauruļvada montāžai, kā arī izlīdzinošās kārtas un apbēruma ierīkošanai jānotiek sausā būvgrāvī.
5. Esošās tekņu, cauruļvadu un kabeļu virsmas atzīmes precizēt dabā būvdarbu laikā.
6. Būvdarbu laikā ievērot pazemes komunikāciju un gaisvadu komunikāciju aizsardzības prasības.

projektu biroja Grietēns Kagainis
Cepļa iela 22, Rīga LV-1004
Tel: 67381950, Fakss: 67392313
E-pasts: vents@rinf.riga.lv
E-pasts: aik@rinf.riga.lv

pasūtītājs: JELGAVAS PILSĒTAS DOME	AUTOMAŠĪNU STĀVLAUKUMS		TP
Proj. LKT daļ.vad.: ANDREJS FJODOROVS	JELGAVA, PILSSALAS IELA		Tehniskais projekts
Projektētāja: ANDREJS FJODOROVS	K2 lietus ūdens kanalizācijas garenprofils un šķēsgriezumi		Mh 1:500 Mv 1:100
			lapa: LKT-4
14.09.2011	AP-04.2011/V		lapas: