














Telpu eksplīkācija.				
Telpas nr.	Nosaukums	1. slāve		
		Platība,m2	rdz griezums, līn..m	Augstums, kubikmtr.,m3
1	Vejverts	7,00	3,20	22,40
2	Halle - garderobe.	82,78	2,7	223,51
3	Halle	43,24	4,0	172,98
4	Spec. skol. + monts skat.	12,11	4,3	52,07
5	Labvēlīgas terapijas kabīnēt.	17,85	4,15	74,08
6	Labvēlīga kabīnēt.	15,54	3,05	47,40
7	Psīholoģis kabīnēt.	15,40	3,05	46,87
8	Terapijas telpa	6,60	3,05	20,13
9	Stenens dārzns	26,88	2,8	75,40
10	Galvenā	10,70	2,7	28,88
KOPĀ:		238,15		763,51

Apzīmējumi

	Dūmu detektors
	Siltuma detektors
	Kombinētais detektors
	Trauksmes poga
	Centrālā iekārta
	Sirēna ar lampu
	Gala rezistors
	Kabelis
	Savienojuma kārbā
	Termokabeļis
	Elektromagnēts
	Iznesuma indikators

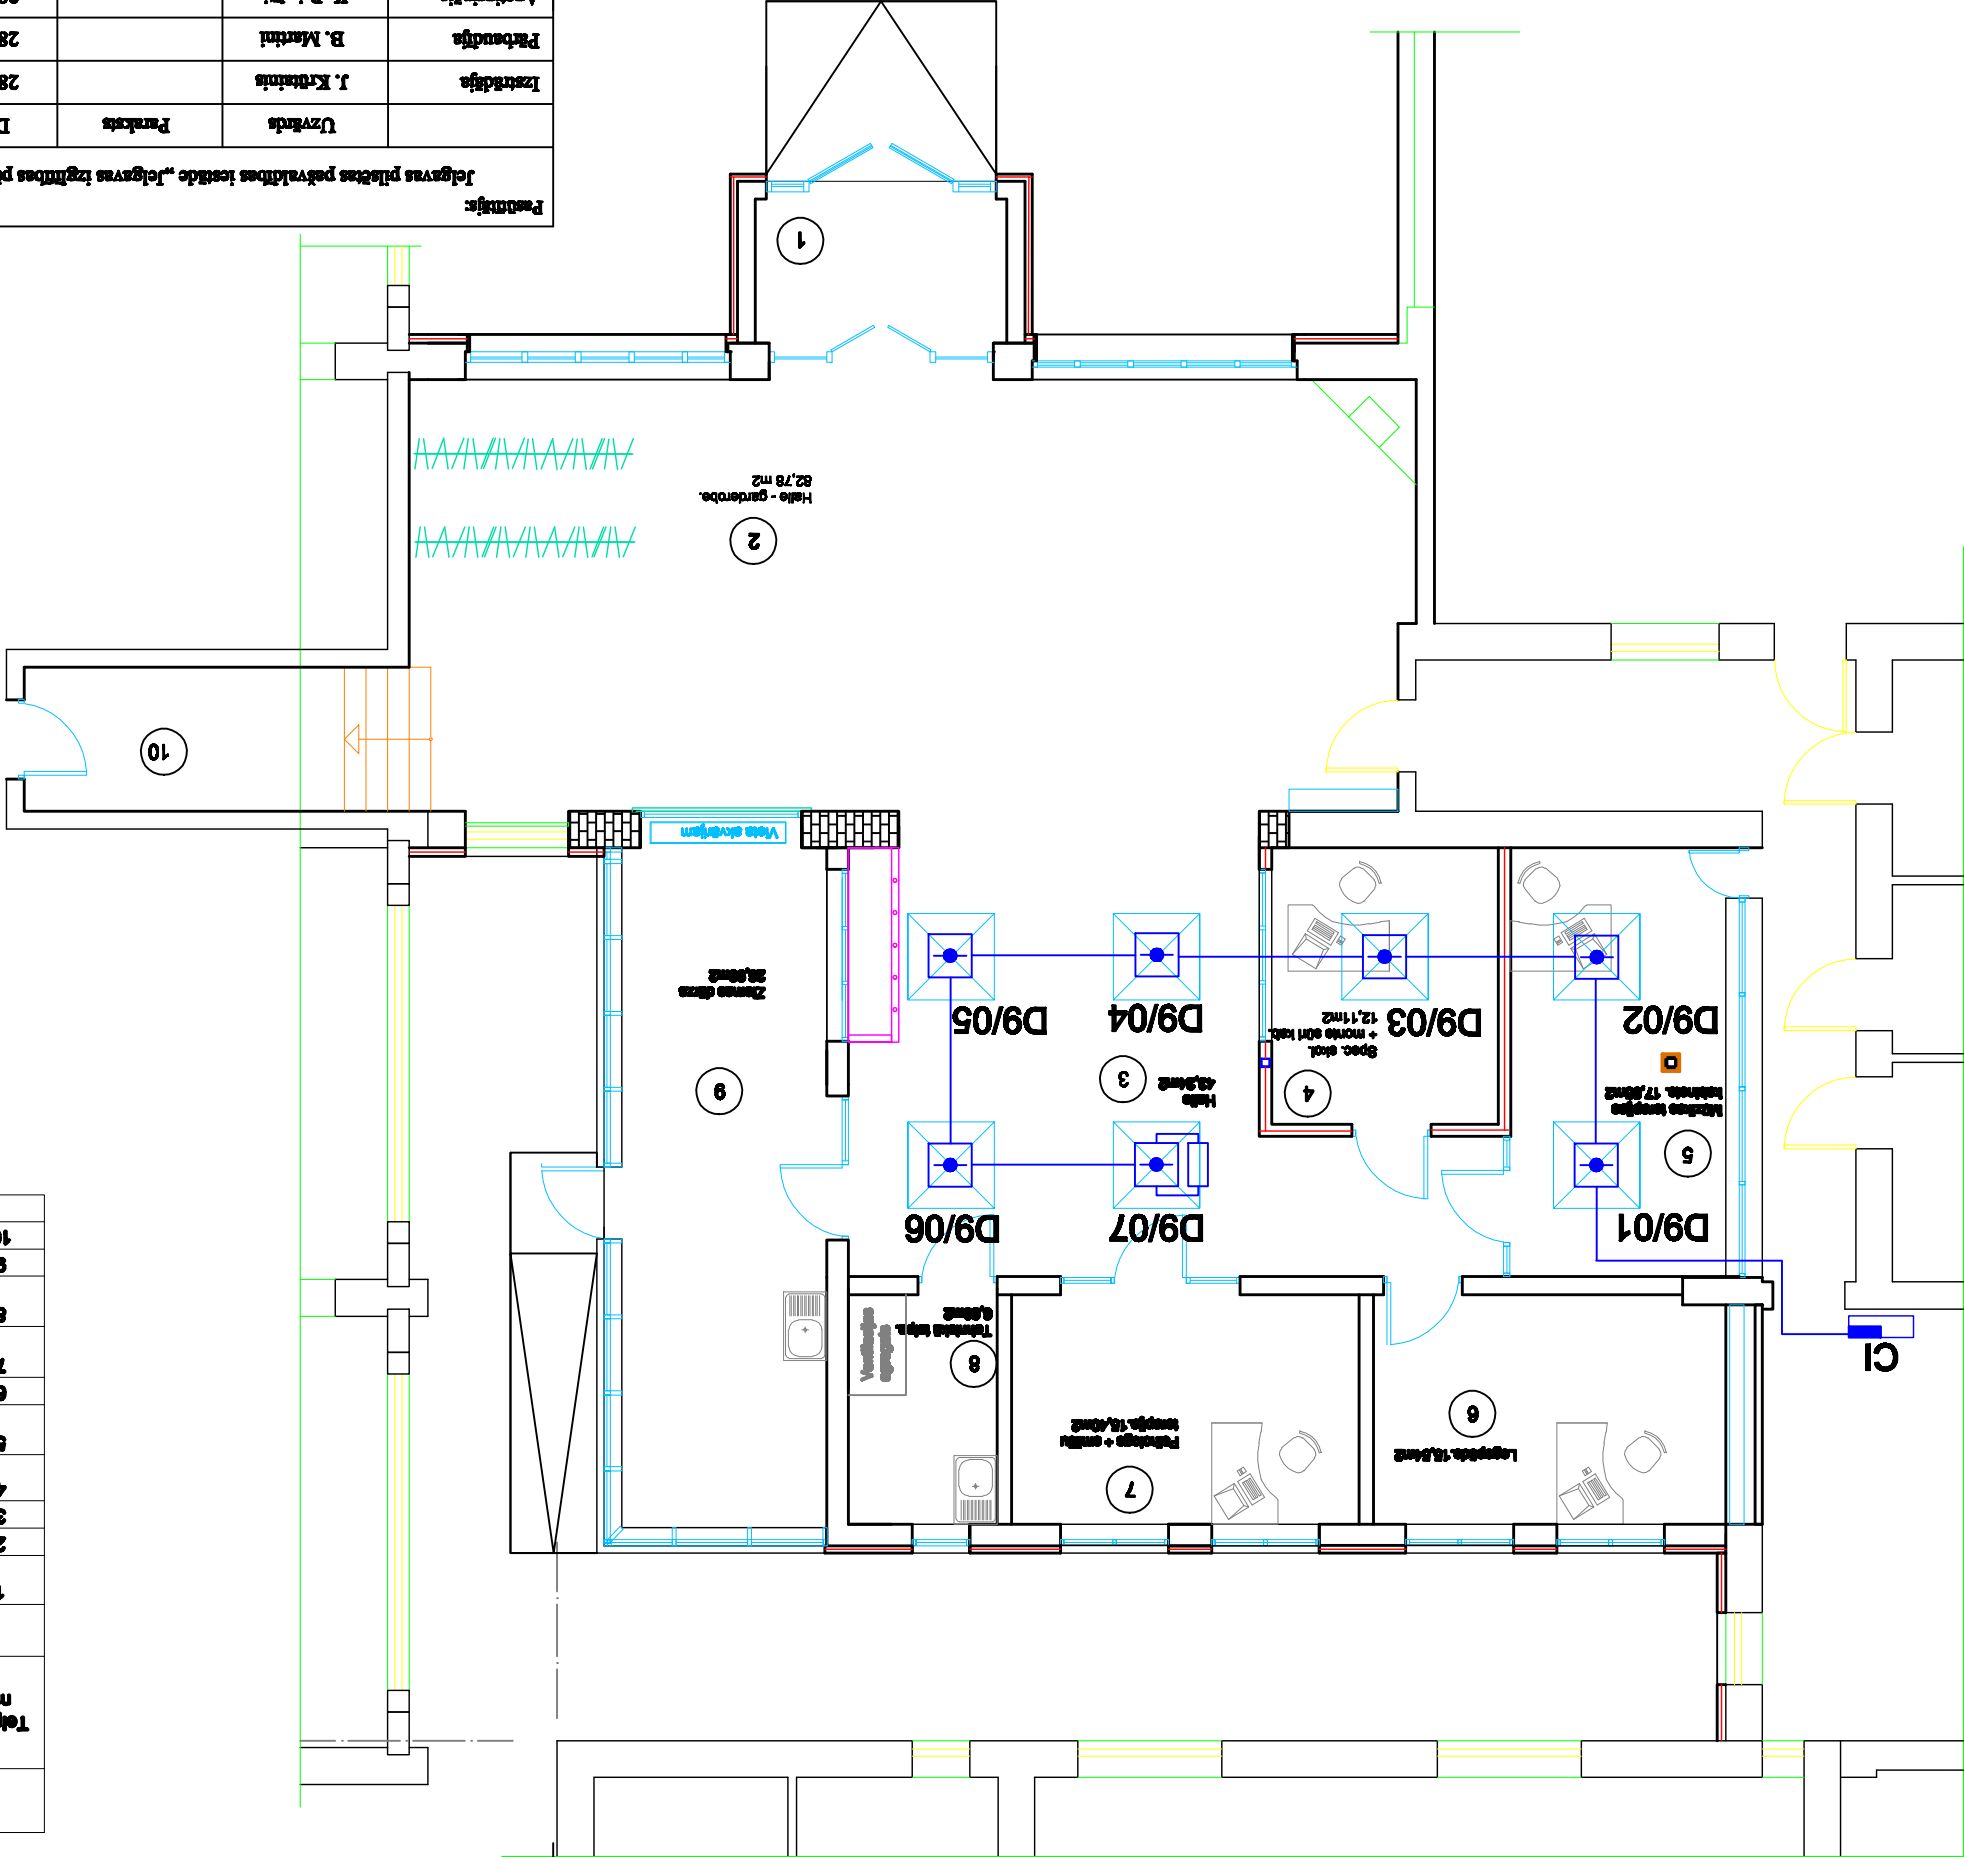

Projekts: Jēlgavas pilsētas pašvaldības iestāde „Jēlgavas izglītības pārvalde”							
Objekts: Jēlgavas pilsētas pašvaldības pirmsskolas izglītības iestāde „Rokas”							
Pasūtītājs:	Uzdevs	Pamats	Datums	Rasējuma nosaukums: Automātiskās ugunsgrēka atklāšanas un traucēsmes signalizācijas sistēma (Ēkas daļas plāns - jumta logi)			
	Izstrādāja	J. Krūmiņš	28.04.2014.				
	Patversēja	B. Martinis	28.04.2014.				
Apstiprināja	K. Priedītis		28.04.2014.				
SIA "LAINEITS" - Tukums, Raudas iela 29; Reģ.Nr.40003540122; Tel/Fax: 63125229							
		TP	5 JZM	UAS	Mērogs 1:100		
		Stadija	Lapa	Marka	Mērogs		