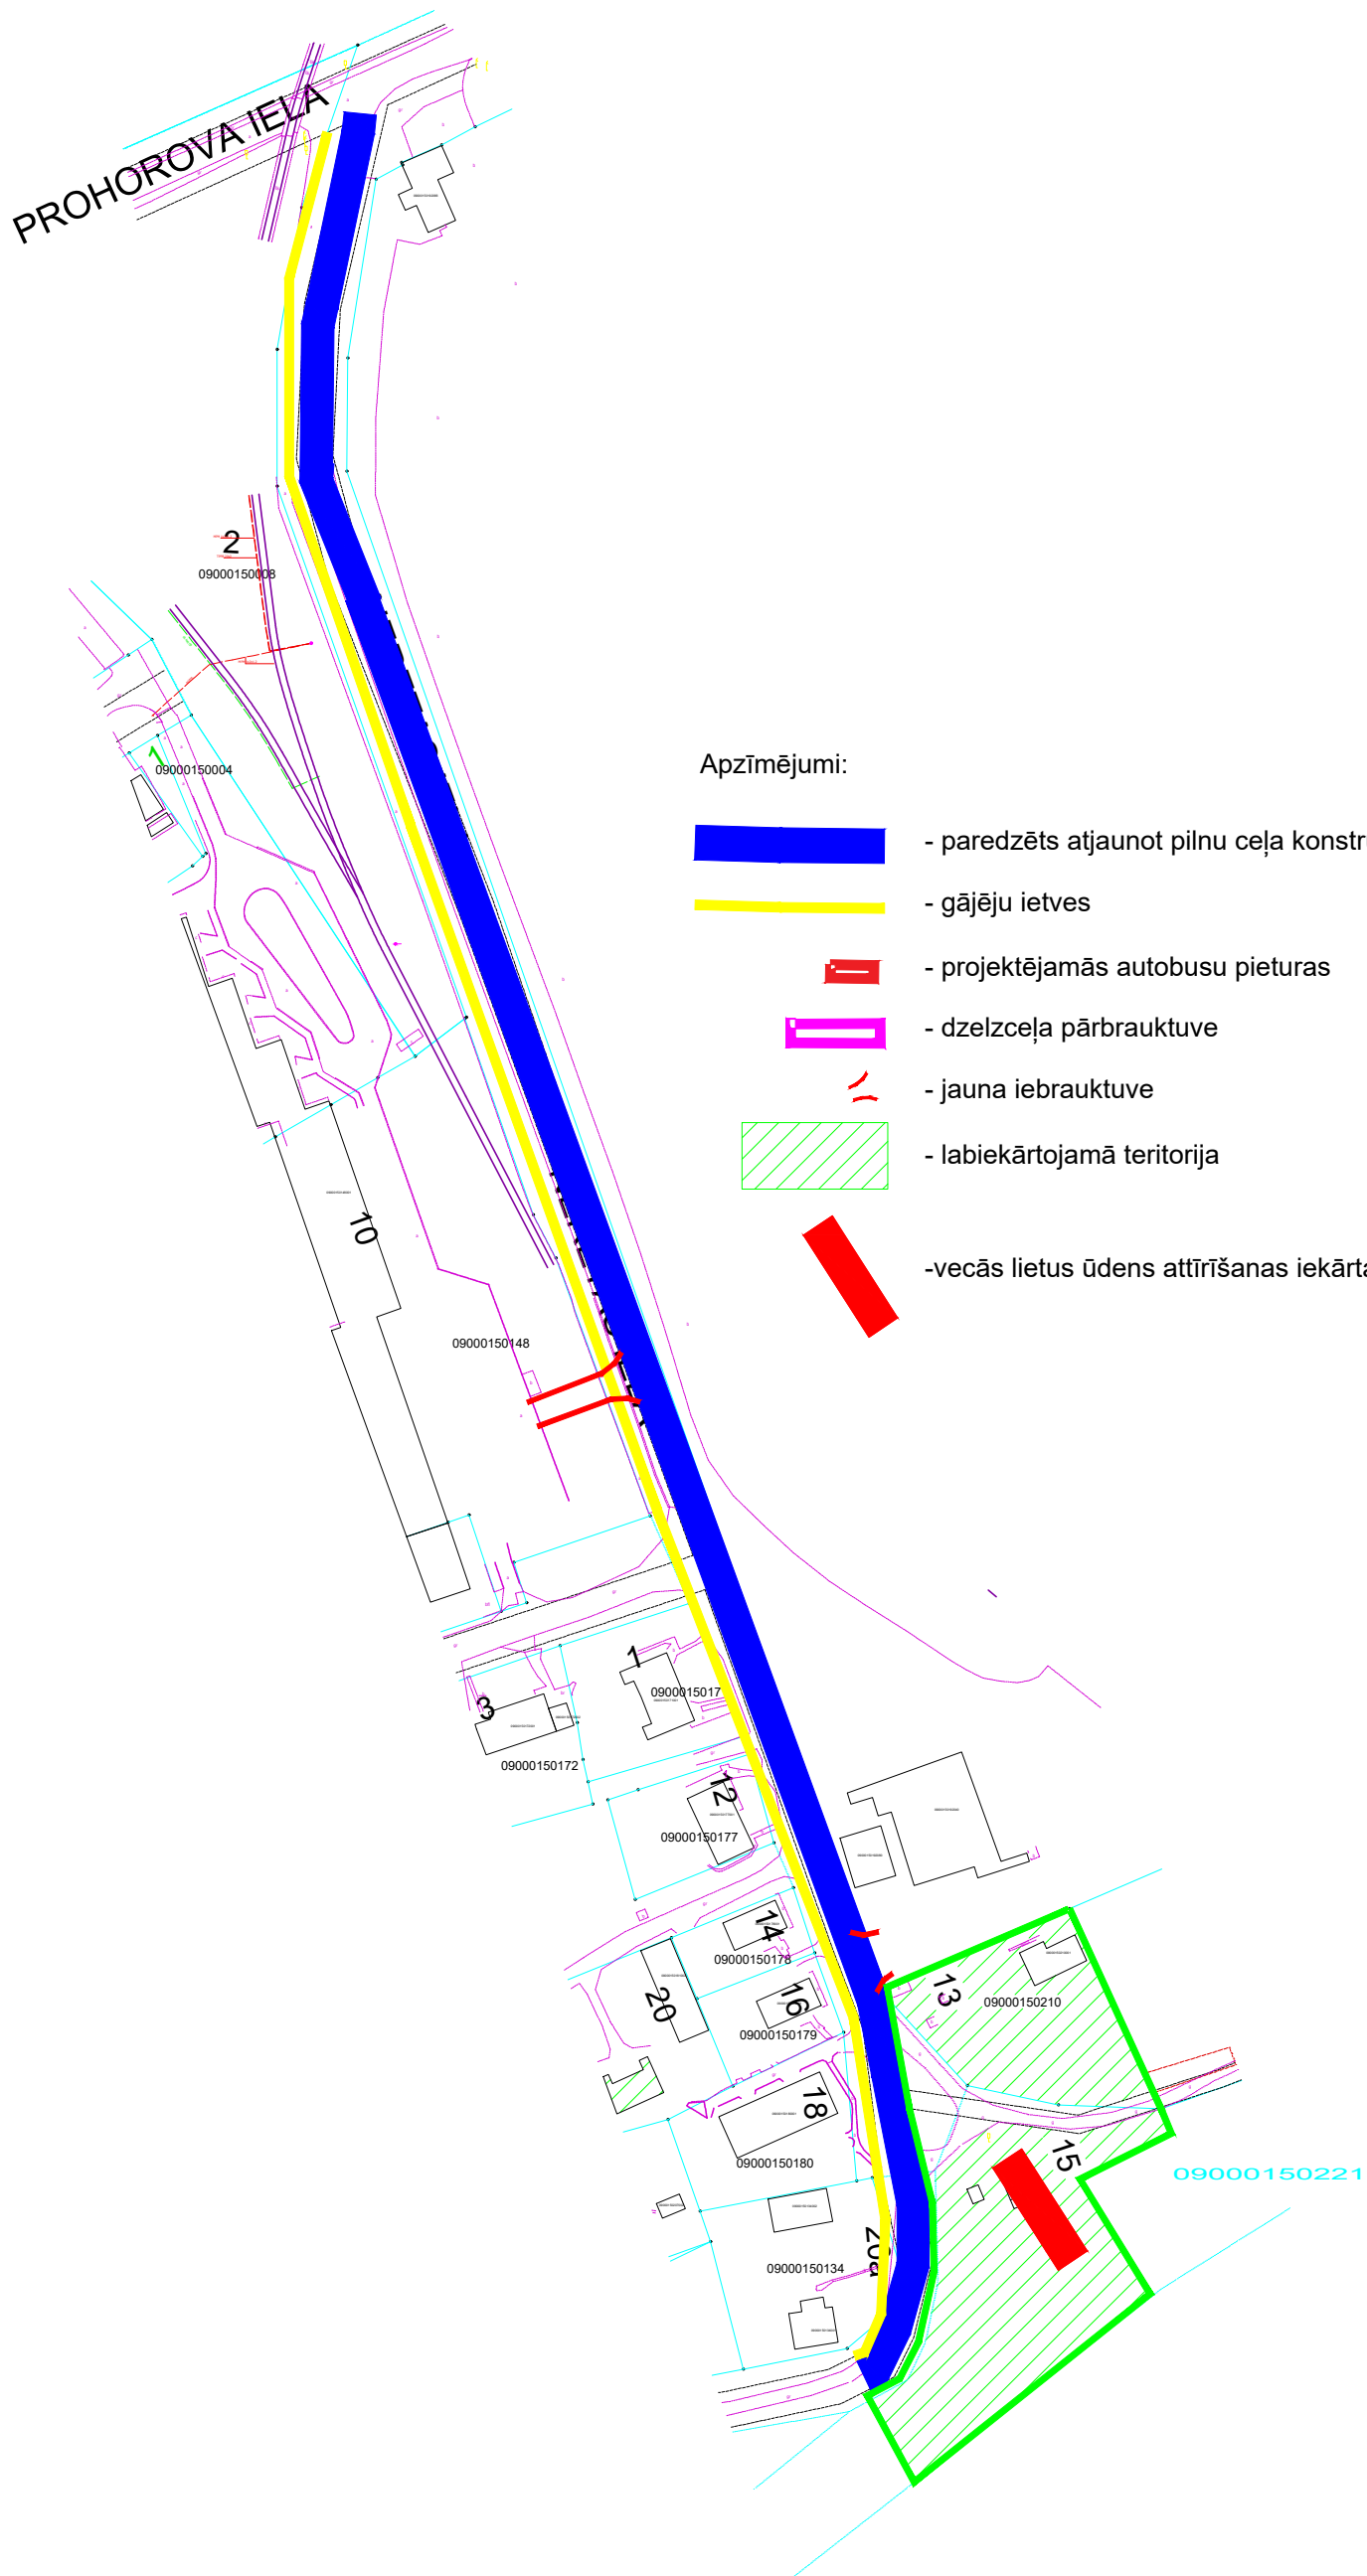

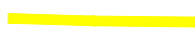







Pārbūvējamās Neretas ielas shēma.



Apzīmējumi:

-  - paredzēts atjaunot pilnu ceļa konstrukciju ar asfalta ceļa segumu
-  - gājēju ietves
-  - projektējamās autobusu pieturas
-  - dzelzceļa pārbrauktuve
-  - jauna iebrauktuve
-  - labiekārtojamā teritorija
-  - vecās lietus ūdens attīrīšanas iekārtas