


### 3 stāva plāns

IELPU EKSPLIKACIJA / m<sup>2</sup>:

Papildu Fireboard apšuvuma stiprināšanu var veikt, izmantojot skrūves vai līmējot ar Fireboard špakteili + skrūvēšanu gipsis gipsā.

Kāpņu telpas griestu slīpā daļa  
apsūt ar ģipškartona plāksni  
Knauf Fireboard 20mm uz  
metāla karkasa, krāsot - 60m2

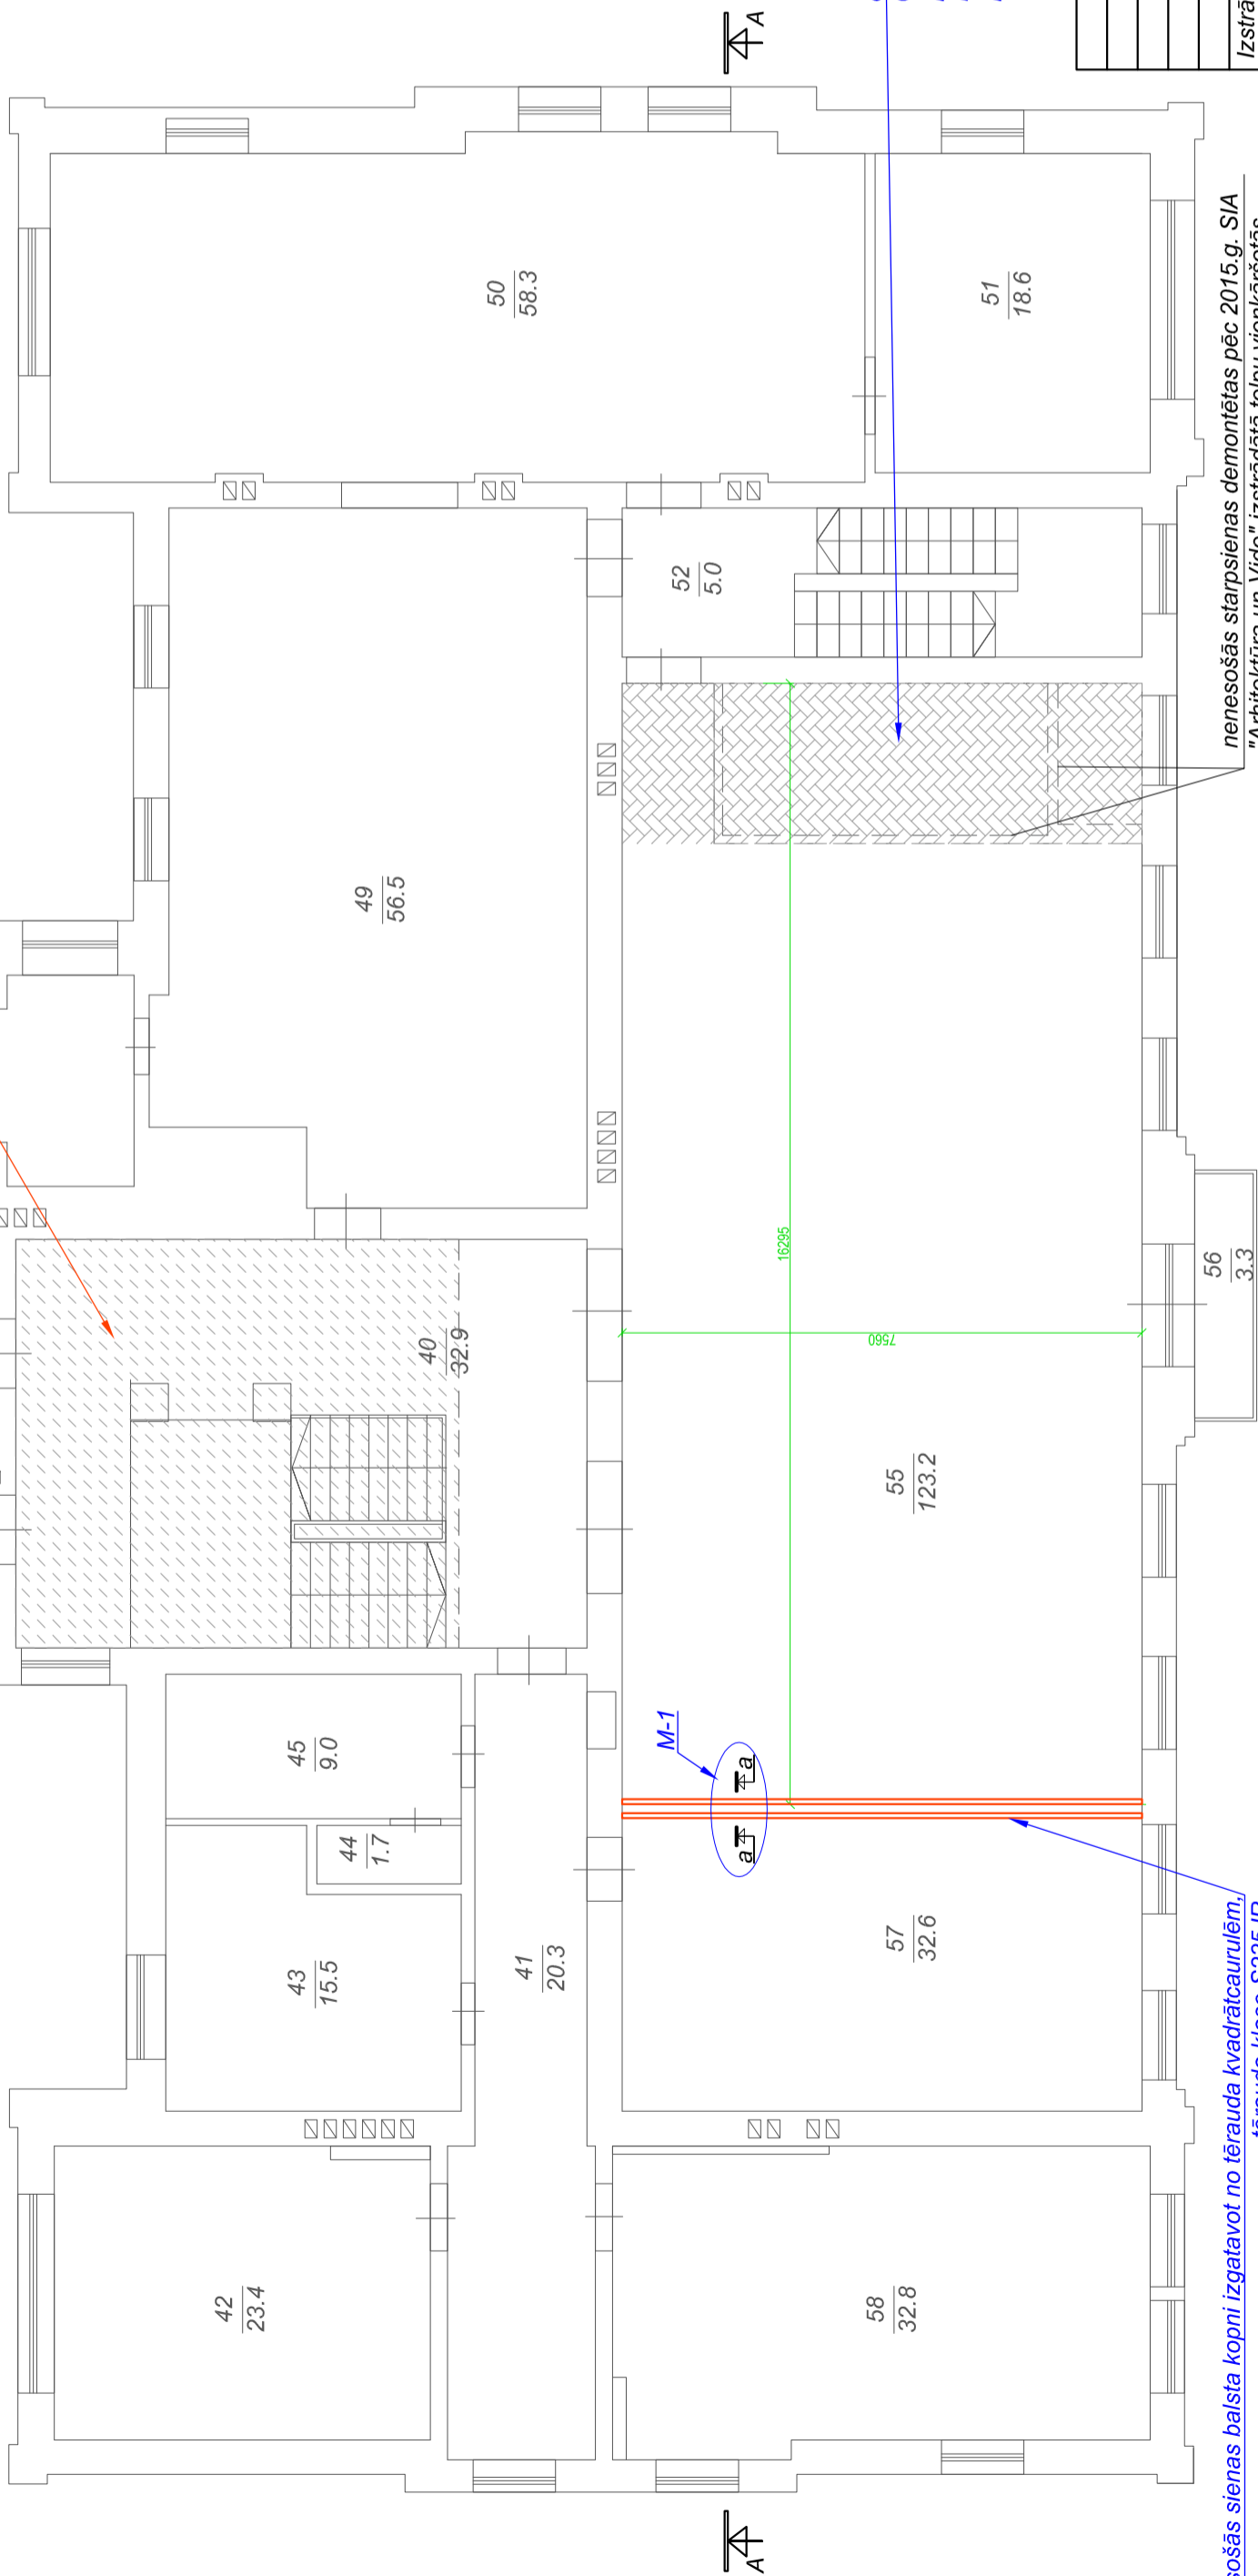


esošās sienas balsta kopni izgatavot no tērauda kvadrātaurulēm,  
tērauda klase S235JR.  
kopnes tiek izvietotas abās pusēs esošajai mūra sienai. caur sienu  
pie kopnes apakšas izveidot alles (skatīt BK daļu)

nenesošās starpsienas demontētas pēc 2015.g. SIA "Arhitektūra un Vide" izstrādātā telpu vienkāršotās atjaunošanas būvniecības ieceres, kas saskaņota Jelgavas pilsētas būvvaldē 2015.08.14. ar Nr. 332/4-5/B

### Norādījumi:

*Telpā Nr.55 - kr.Barona zālē paredzēts veikt telpu kosmētisko remontu kopā ar sienu dekoru restaurācijas darbiem, aizšpaktlēt, atjaunot sienu un griestu krāsojumu saglabājot sienu dekoratīvos zīņņējumus, atjaunot 90cm augsto sienas dekoratīvo apdari no koka. Grīdas segums - koka parkets tiek saglabāts, noslīpēt un lakot.*

esošo laminātu demontēt līdz  
OSB plāksnei, montēt koka  
parketu, saskaņojot tonu un  
prasta izvietojumu ar esošo  
parketu

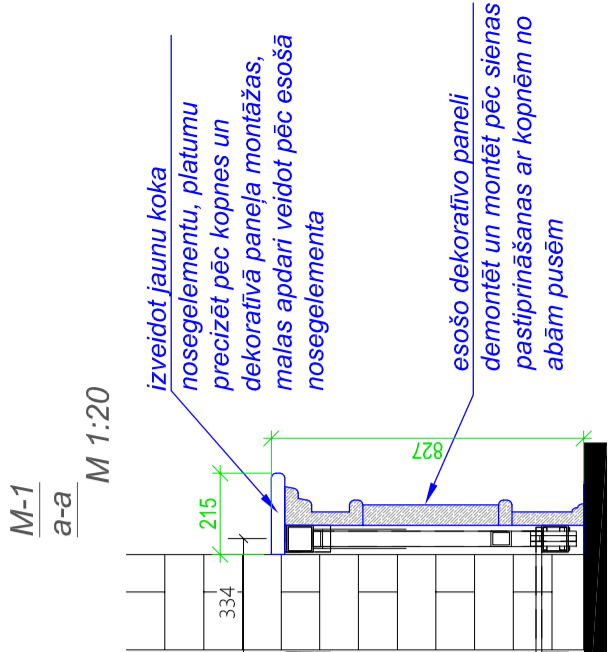[illegible]