

| TĒLPU PLATĪBAS REMONTĒJAMĀM TĒLPĀM |                      |                   |                 |             |                    |   |
|------------------------------------|----------------------|-------------------|-----------------|-------------|--------------------|---|
| Nr. pēc plāna                      | Telpas nosaukums     | Platība m²        |                 | Kubatūra m³ | Griestu augstums m | Telpu grupas lietošanas veids pēc vienkāršotās atjaunošanas           |
|                                    |                      | Pirms renovācijas | Pēc renovācijas |             |                    |   |
| 1                                  | Ēdnica               | 152.07            | 152.07          | 448.61      | 2.95               | 1130 (Dažādu sociālo grupu kopdzīvojamās mājās dzīvojamo telpu grupa) |
| 2                                  | Virtuve              | 51.35             | 51.35           | 151.48      | 2.95               |   |
| 3                                  | Mazgātuves telpa     | 10.28             | 10.28           | 30.33       | 2.95               |   |
| 4                                  | Elektrības sadale    | 1.57              | 1.57            | 4.63        | 2.95               |   |
| 5                                  | Noliktava            | 7.88              | 7.88            | 23.25       | 2.95               |   |
| 6                                  | Kabinets             | 9.47              | 9.47            | 27.94       | 2.95               |   |
| 7                                  | Pirmsapstrādes telpa | 5.21              | 4.57            | 13.48       | 2.95               |   |
| 8                                  | Tualete              | 1.74              | 2.37            | 6.99        | 2.95               |   |
| 9                                  | Gērbtuve             | 5.49              | 7.28            | 21.48       | 2.95               |   |
| 10                                 | Dušas telpa          | -                 | 1.58            | 4.66        | 2.95               |   |
| 11                                 | Gaitenis             | 12.41             | 12.41           | 36.61       | 2.95               |   |
| 12                                 | Mazgātuves telpa     | 10.73             | 8.34            | 24.60       | 2.95               |   |
| KOPĀ:                              |                      | 268.20            | 269.17          | 794.05      |                    |   |

Lietotie apzīmējumi:

|   |   |
|---|---|
|   | - Esoša, nesoša siena:<br>1. Esoša ārējā apdare ( vai iekšējā apdare)<br>2. Esošs ķieģeļu mūris;<br>3. Iekšējā apdare - skat. apdares darbu tabulu;   |
|   | - Esoša, nenesoša starpsiena:<br>1. Apdare<br>2. Esošs ķieģeļu mūris;<br>3. Apdare  |
|   | - Projektējamā nenesoša starpsiena:<br>1. Apdare - gruntēts, špaktelēts, krāsots;<br>2. Divas kārtas ģipškartons 2x12,5mm;<br>3. Metāla CW 100 profili, 100mm, s=600mm;<br>4. Starp profiliem Paroc eXtra (vai analogs) 100mm;<br>5. Divas kārtas ģipškartons 2x12,5mm;<br>6. Apdare - gruntēts, špaktelēts, krāsots; |
| 4 | - Telpas numurs;  |
|   | - Uzstādāmās demontētās virtuves iekārtas   |
|   | - Uzstādāmās demontētās izlietnes   |
|   | - Projektējamas durvis  |
|   | - Esošs, saglabājams dzelzsbetona rīgelis. Gruntēt, špaktelēt, krāsot;  |
|   | - Projektējams kanalizācijas traps  |
|   | - atveramas grīdas lūkas virs komunikāciju šahtām   |
|   | - Koka konstrukcija   |
|   | - Žalūzijas   |
|   | - Projektējama PVC lete, skat. AR-7 lapu;   |


PIEZĪMES:

1. Par augstuma atzīmi ±0.000 definēta tīrās grīdas virsmas atzīme;  
2. Visi izmēri doti milimetros;  
3. Logu un durvju specifikāciju skatīt AR - 7 lapā. Sienas izklājumu no telpas 1 uz telpu 2 un 3, un Griestu 1-1 skatīt lapā AR-7;  
4. Visi izmēri precizējami būvniecības laikā;  
5. Būvdarbu gaitā ievērojamas spēkā esošo būvnormatīvu prasības visiem pielietojamo būvkonstrukciju veidiem un izpildāmajiem darbiem;  
6. Projekta rasējumos neuzrādītie standarta mezgli un savienojumi atrisināmi būvdarbu gaitā un izpildāmi atbilstoši amatnieka kvalifikācijai, nodrošinot tiem būves ekspluatācijas laikā nepieciešamo konstruktīvo noturību. Izpildot būvdarbus pieaicināms sertificēts būvinženieris;  
7. Būves īpašnieks, pasūtītājs un būvdarbu izpildītājs ir

atbildīgi par būvdarbu izpildi atbilstoši projekta risinājumam;

8. Projektējamie grīdas līmeņi norādīti AR-5 lapā;  
9. Logi tiek aizmūrēti (Sporta halles būvniecības ietvaros);  
10. Logs un durvis tiek nomainīti uz ugunsdrošu logu un ugunsdrošām durvīm (nomaīpa tiek veikta Sporta halles būvniecības ietvaros);  
11. Nepieciešams atjaunot nesošās sienas stūrī (uz katru pusi 1m garā joslā) hidroizolāciju, izmantojot uršanas injekcijas metodi.

Remontējamo telpu stāva plāns  
M 1:100

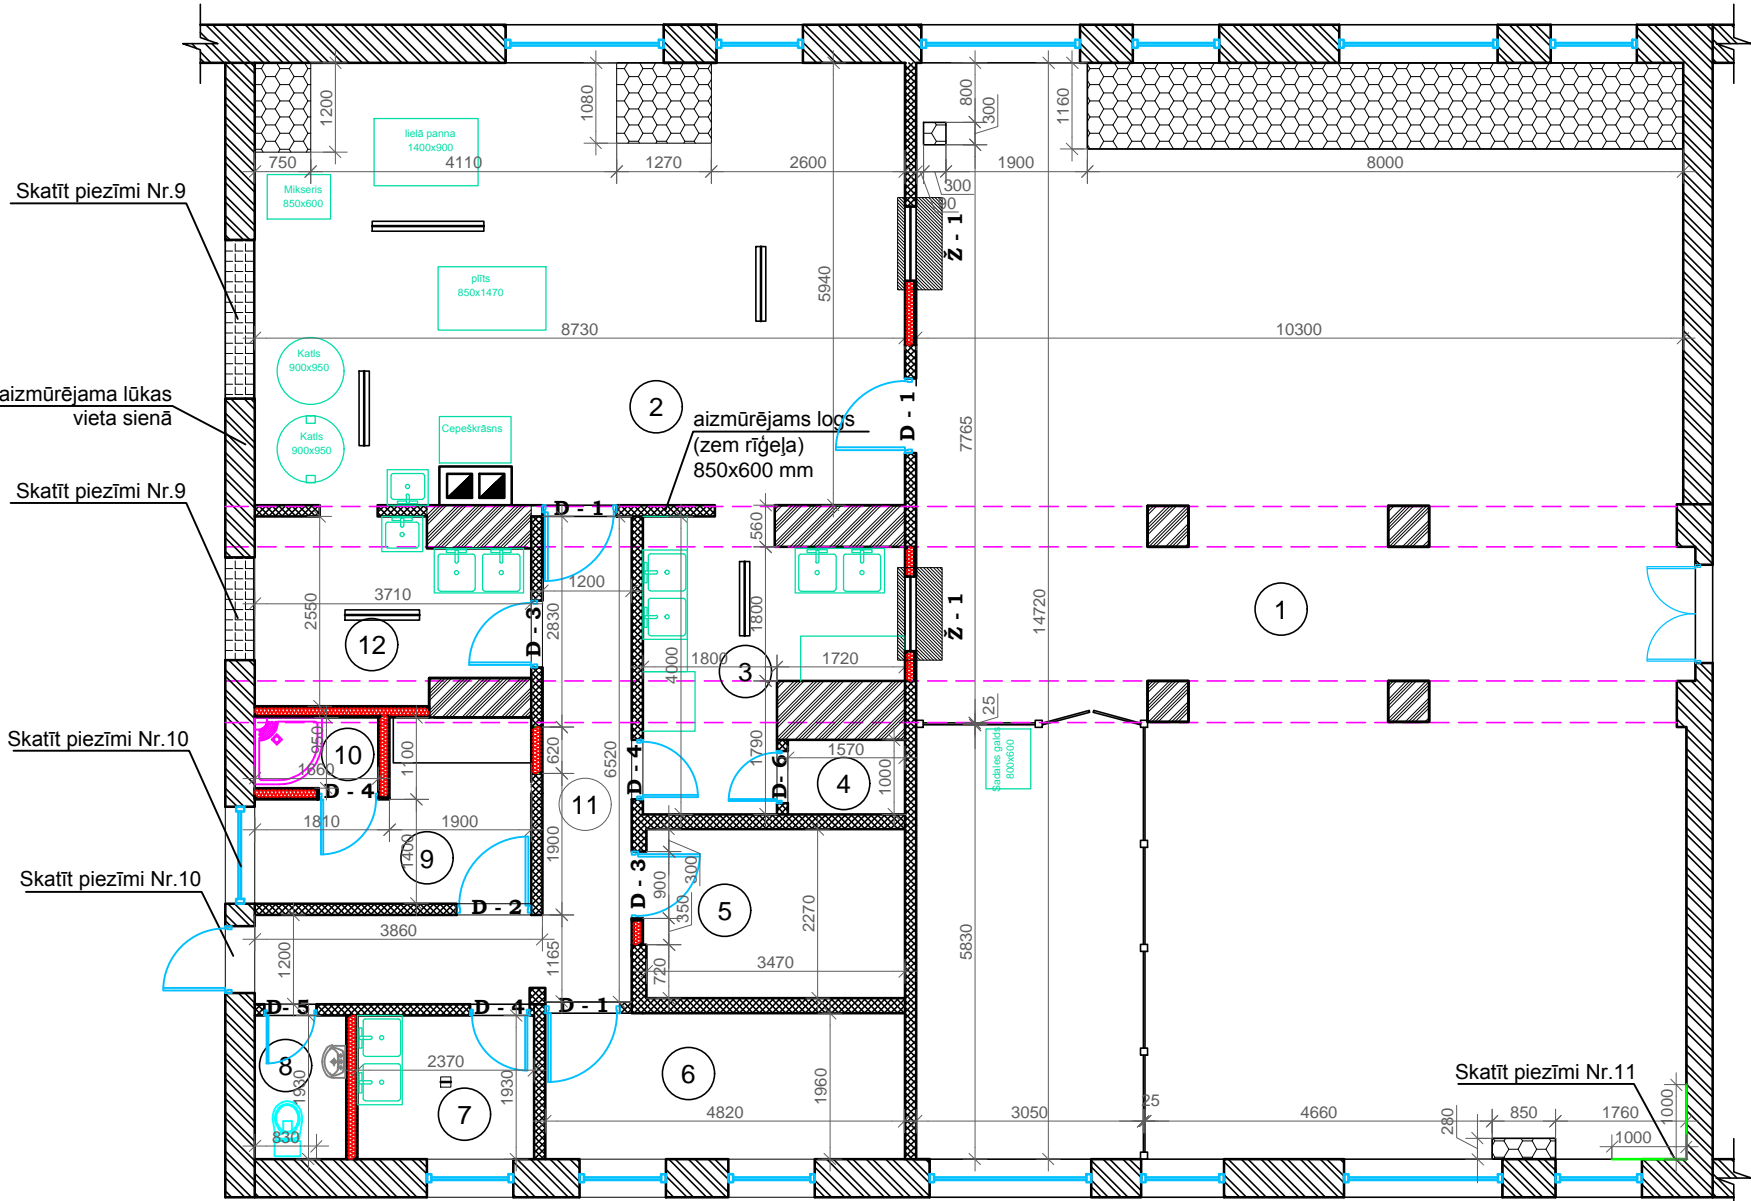

|                          |  |  |   |         |            |
|--------------------------|--|--|---|---------|------------|
| OBJEKTS                  |  |  | Jelgavas pilsētas pašvaldības izglītības iestādes "Jelgavas 2. internātpamatskolas" telpu vienkāršotā atjaunošana                 |         |            |
| PASŪTĪTĀJS               |  |  | Jelgavas pilsētas pašvaldības izglītības iestāde "2. internātpamatskola" Filozofu iela 50, Jelgava, LV- 3001 Reģ. Nr. 90000074738 |         |            |
| ATBILDĪGAIS PROJEKTĒTĀJS |  |  | SIA "Arhitektūra un Vide" Reģ. Nr. 43603016278 Lāču iela 42-1, Jelgava, Jelgavas nov., LV-3001, tel. +371 29269076                |         |            |
| PROJEKTĒTĀJS             |  |  | SIA "Arhitektūra un Vide" Reģ. Nr. 43603016278 Lāču iela 42-1, Jelgava, Jelgavas nov., LV-3001, tel. +371 29269076                |         |            |
| RASĒJUMS                 |  |  | Remontējamo telpu stāva plāns   | Mērogs  | 1:100      |
|                          |  |  |   | Stadija | VA         |
| Proj. daļ. vad.          |  |  | Iveta Lāčauniece  | Lapa    | AR - 4     |
|                          |  |  | Arh. prakses sertifikāts Nr.10-0870   | Lapas   | 7          |
| IZSTRĀDĀJA               |  |  | Ļubova Akuto  | Datums  | 13.04.2016 |