

Apgaismojuma izvietojuma plāns


M 1:100

GAISMEKĻI IZVIETOTI ŅEMOT VĒRĀ VENTILĀCIJU (SLĀNIS VENTILĀCIJA)

Gaismekļu eksplikācija

Nr.	Gaismekļa nosaukums un tips	Telpa	Skaitis
1	Esošie gaismekļi 4x18W	1	20
2	Avārijas bloks ar balastu gaismeklim 4x18W	1	3
3	Gaismeklis BARAT IP66 2x36W	2	11
4	Gaismeklis BARAT IP66 2x36W ar akumulatoru 1h.	2	1
5	Gaismeklis BARAT IP66 2x36W	3	3
6	Gaismeklis BARAT IP66 2x18W	4	1
7	Gaismeklis BARAT IP66 2x36W	5	2
8	Gaismeklis BREEZE IP20 4x18W	6	2
9	Gaismeklis BARAT IP66 2x36W	7	1
10	Gaismeklis CRUX LED IP44 19W	8	1
11	Gaismeklis BARAT IP66 2x36W	9	2
12	Gaismeklis CRUX LED IP44 19W	11	3
13	Gaismeklis CRUX LED IP44 19W ar akumulatoru 1h.	11	2
14	Gaismeklis BARAT IP66 2x36W	12	2
15	Gaismeklis PUPIS P LED IP65 5W	ieeja	1
16	Evakuācijas gaismeklis HELIOS	1,2;11	3

Piezīme:
Gaismekļu izvietojums saskaņā ar ventilācijas izvietojuma plānu. Montāžas gaitā precizēt gaismekļu izvietojumu, ja ir nepieciešamas, gaismekli pārvietot vietā kur ir iespējams uzmontēt, ievērojot telpas apgaismojuma vienmērīgumu.

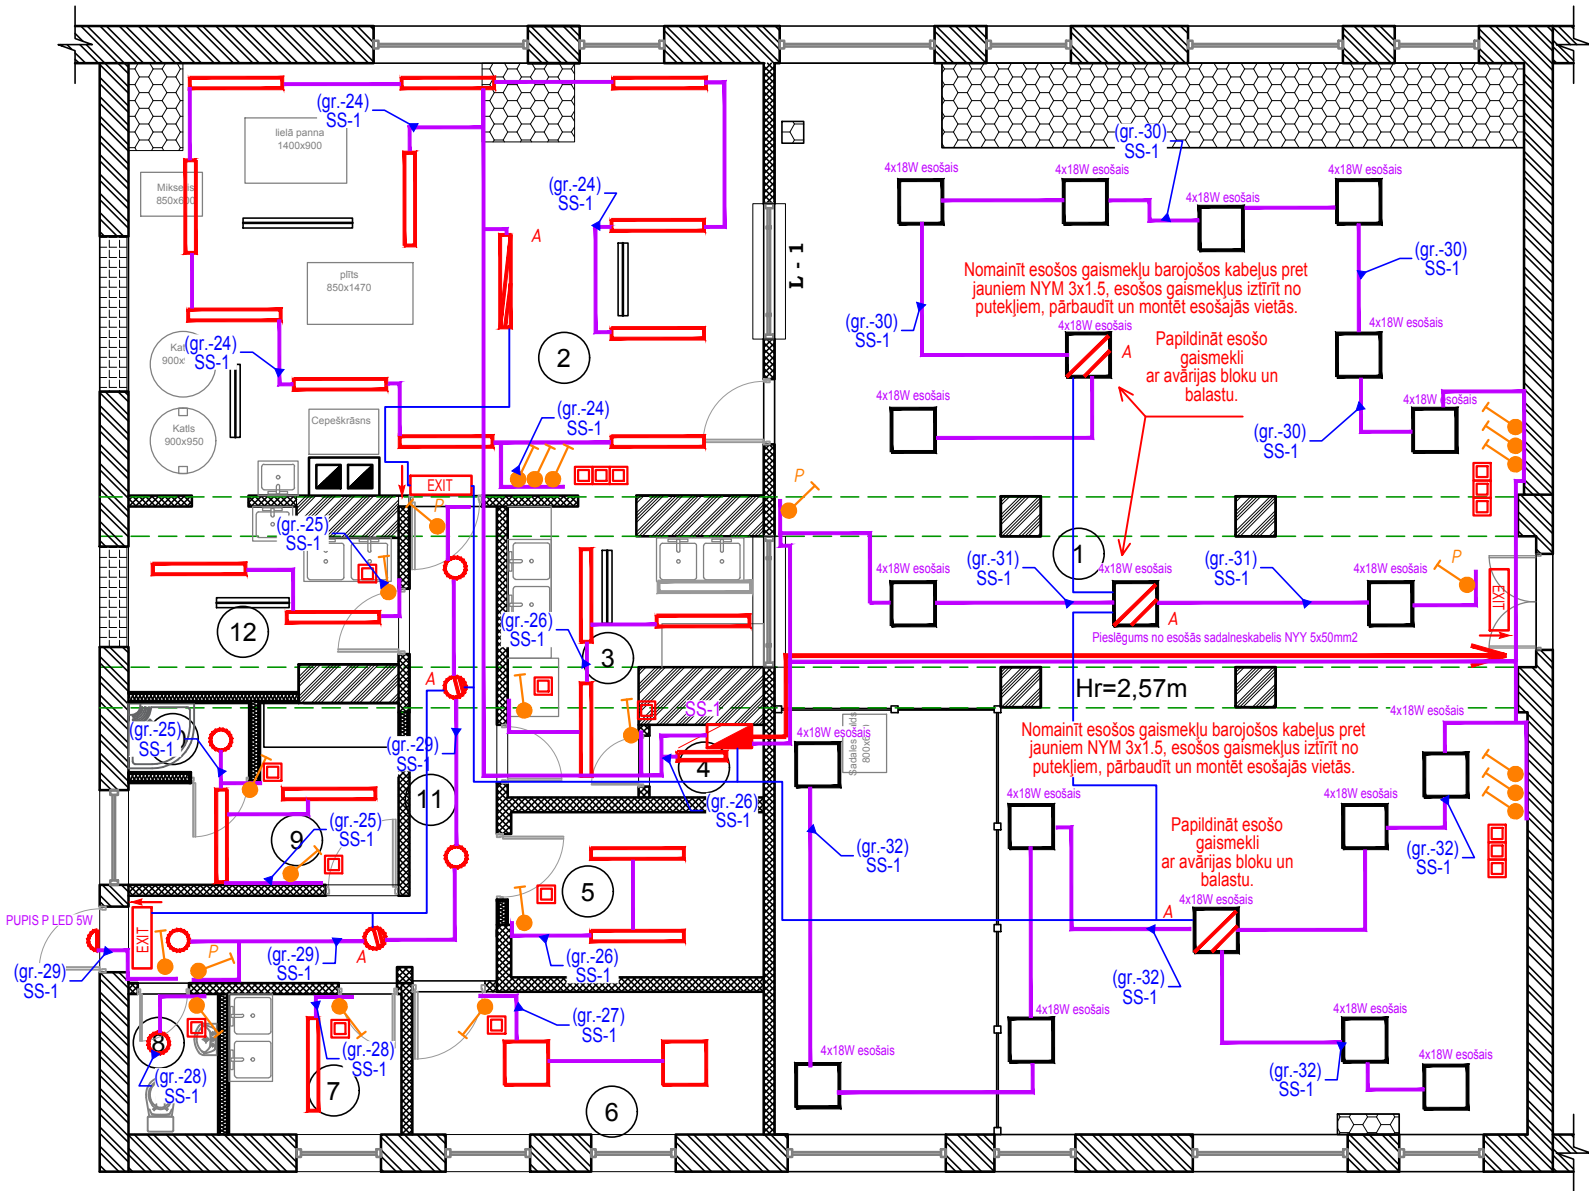

Nr. pēc plāna	Telpas nosaukums
1	Ēdnīca
2	Virtuve
3	Mazgātuves telpa
4	Elektrības sadale
5	Noliktava
6	Kabinets
7	Pirmsapstrādes telpa
8	Tualete
9	Ģērbtuve
10	Dušas telpa
11	Gaitenis
12	Mazgātuves telpa

OBJEKTS		Jelgavas pilsētas pašvaldības izglītības iestādes "Jelgavas 2. internātpamatskolas" telpu vienkāršotā atjaunošana	
PASŪTĪTĀJS		Jelgavas pilsētas pašvaldības izglītības iestāde "2. internātpamatskola" Filozofu iela 50, Jelgava, LV- 3001 Reģ. Nr. 90000074738	
ATBILDĪGAIS PROJEKTĒTĀJS		SIA "Arhitektūra un Vide" Reģ. Nr. 43603016278 Ceriņu iela 4, Ozolnieki, Ozolnieku nov., LV-3018, tel. +371 29269076	
PROJEKTĒTĀJS		SIA "Elpromo" Reģ. Nr. 43603053768 Pētera iela 13-9, Jelgava, LV-3001, tel. +371 26827414	
RASĒJUMS		Apgaismojuma izvietojuma plāns	
Proj. daļ. vad.		Andis Ozoliņš	
sertifikāts Nr.70-2723		Lapa EL-4	
IZSTRĀDĀJA		Andis Ozoliņš	
Mērogs		1:100	
Stadija		VA	
Lapas		Lapas	
Datums		24.02.2016	