
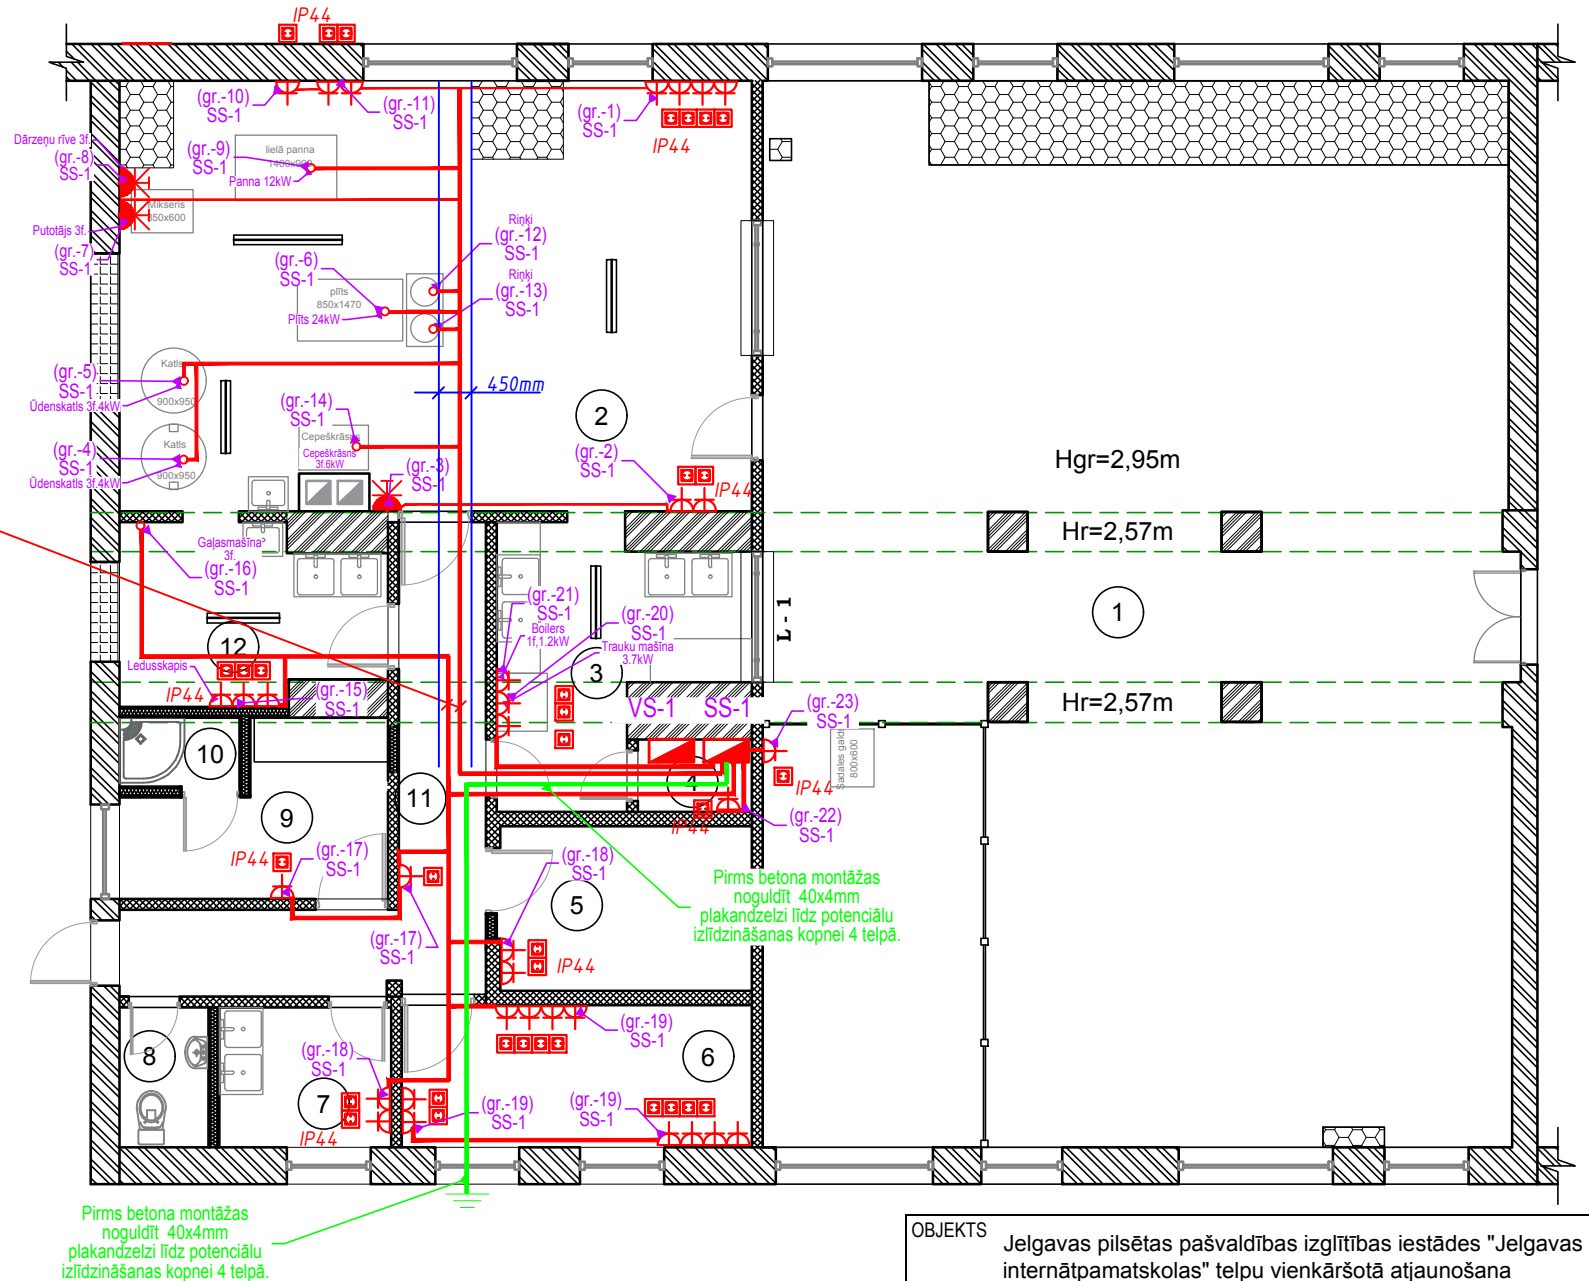


Grīdas līmenī aizsargcaurulēs spēka kabeļu un iekārtu izvietojuma plāns
M 1:100

Nr. pēc plāna	Telpas nosaukums
1	Ēdnīca
2	Virtuve
3	Mazgātuvnes telpa
4	Elektrības sadale
5	Noliktava
6	Kabinets
7	Pirmsapstrādes telpa
8	Tualete
9	Ģērbtuve
10	Dušas telpa
11	Gaitenis
12	Mazgātuvnes telpa

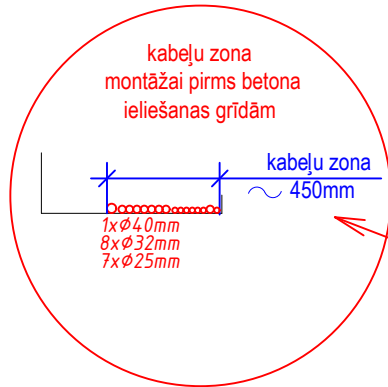

OBJEKTS	Jelgavas pilsētas pašvaldības izglītības iestādes "Jelgavas 2. internātpamatskolas" telpu vienkāršotā atjaunošana
---------	---

PASŪTĪTĀJS Jelgavas pilsētas pašvaldības izglītības iestāde "2. internātpamatskola" Filozofu iela 50, Jelgava, LV- 3001 Reģ. Nr. 90000074738


ATBILDĪGAIS PROJEKTĒTĀJS

SIA "Arhitektūra un Vide"

Reģ. Nr. 43603016278

Cerīņu iela 4, Ozolnieki, Ozolnieku nov.,

LV-3018, tel. +371 29269076



SIA ARHITEKTŪRA UN VIDE

<p>PROJEKTĒTĀJS</p> <p>SIA "Elpromo"</p> <p>Reģ. Nr. 43603053768</p> <p>Pēteru iela 13-9, Jelvaga, LV-3001, tel. +371 26827414</p>	<div data-bbox="2507 1820 2626 1829">  </div> <div data-bbox="2632 1820 2754 1829"> <p>Pēteru iela 13-9, Jelvaga LV-3001, tālr.: +371 26827414</p> <p>Vienotais reģ. Nr.: 43603053768</p> </div>
--	---

RASEJUMS	Grīdas līmenī aizsargcaurulēs spēka babeļu un iekārtu izvietojuma plāns	Mērogs	1:100
		Stadija	VA
Proj. daļ. vad.	Andis Ozoliņš	Lapa	EL-2
	sertifikāts Nr.70-2723	Lapas	
IZSTRĀDĀJA	Andis Ozoliņš	Datums	24.02.2016