


Ventilācijas iekārtu pieslēgums ar spēka kabeļiem plāns

M 1:100

Nr. pēc plāna	Telpas nosaukums
1	Ēdnīca
2	Virtuve
3	Mazgātuves telpa
4	Elektrības sadale
5	Noliktava
6	Kabinets
7	Pirmsapstrādes telpa
8	Tualete
9	Gērbtuve
10	Dušas telpa
11	Gaitenis
12	Mazgātuves telpa

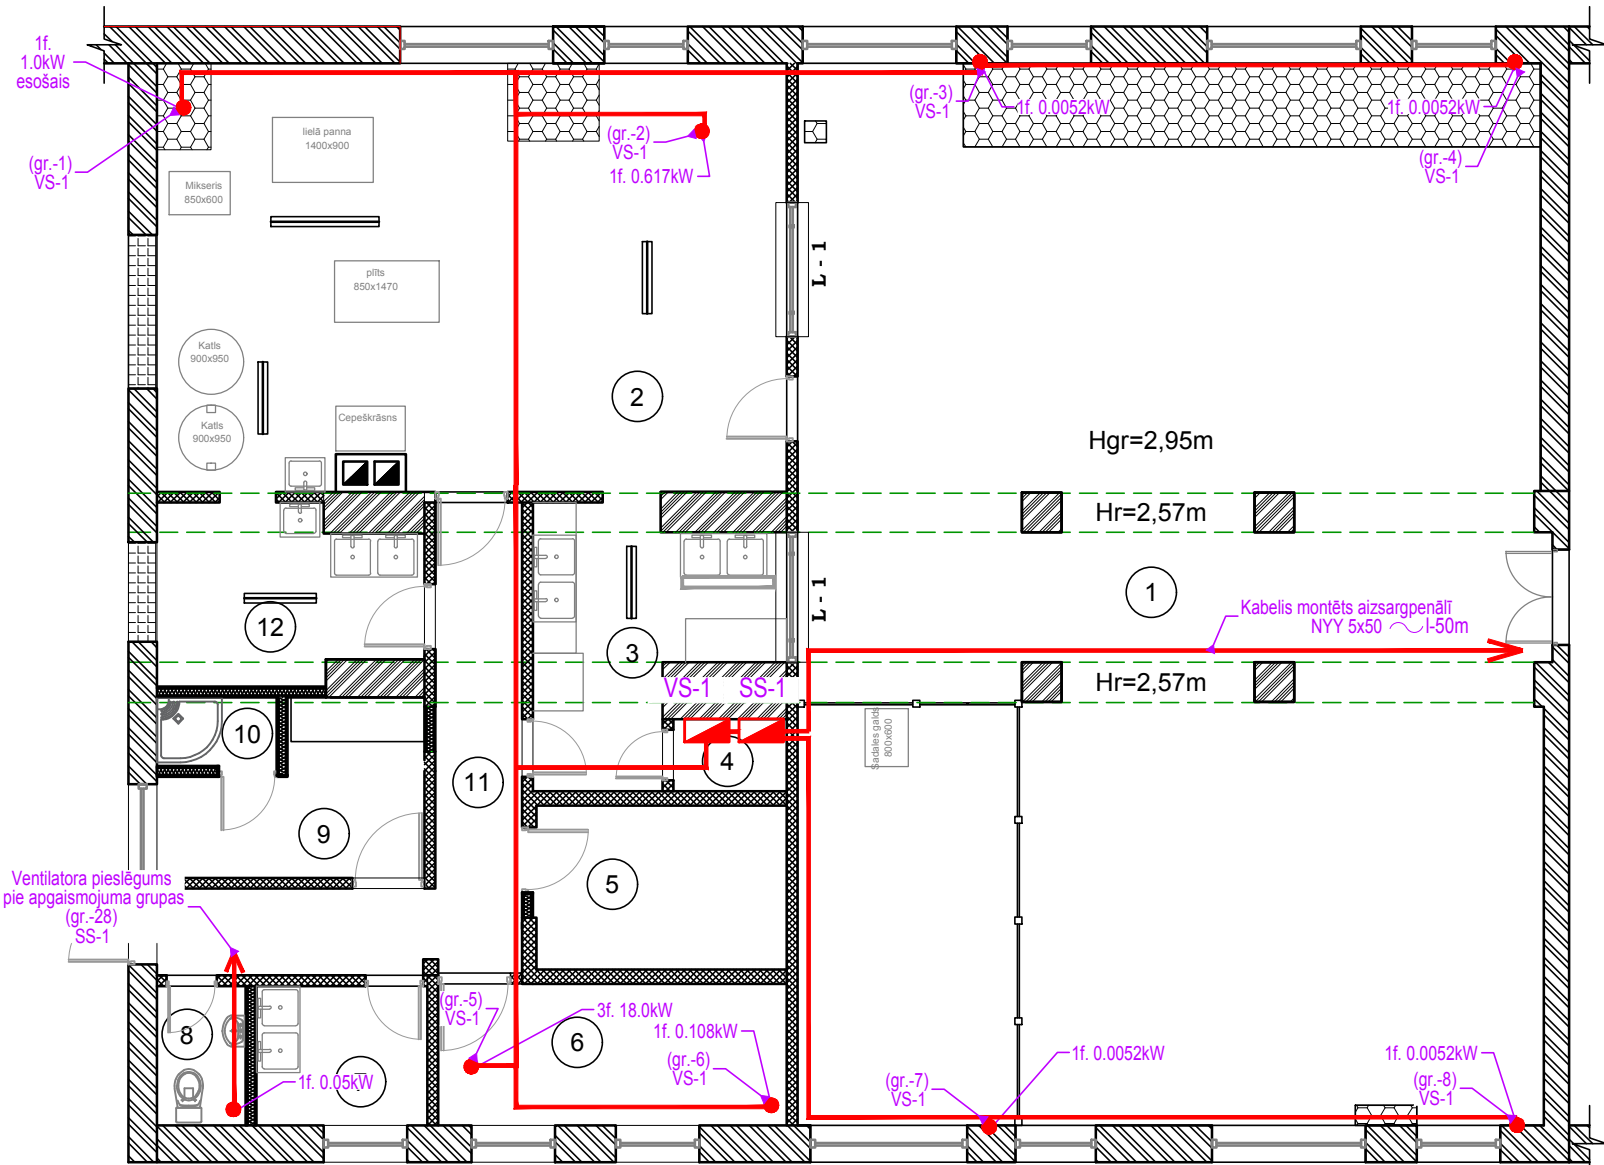

OBJEKTS	Jelgavas pilsētas pašvaldības izglītības iestādes "Jelgavas 2. internātpamatskolas" telpu vienkāršotā atjaunošana		
PASŪTĪTĀJS	Jelgavas pilsētas pašvaldības izglītības iestāde "2. internātpamatskola" Filozofu iela 50, Jelgava, LV- 3001 Reģ. Nr. 90000074738		
ATBILDĪGAIS PROJEKTĒTĀJS	SIA "Arhitektūra un Vide" Reģ. Nr. 43603016278 Ceriņu iela 4, Ozolnieki, Ozolnieku nov., LV-3018, tel. +371 29269076		
PROJEKTĒTĀJS	SIA "Elpromo" Reģ. Nr. 43603053768 Pētera iela 13-9, Jelgava, LV-3001, tel. +371 26827414		
RASĒJUMS	Ventilācijas iekārtu pieslēgums ar spēka kabeļiem plāns	Mērogs	1:100
Proj. daļ. vad.	Andis Ozoliņš	Stadija	VA
	sertifikāts Nr.70-2723	Lapa	EL-3
IZSTRĀDĀJA	Andis Ozoliņš	Lapas	
		Datums	24.02.2016