



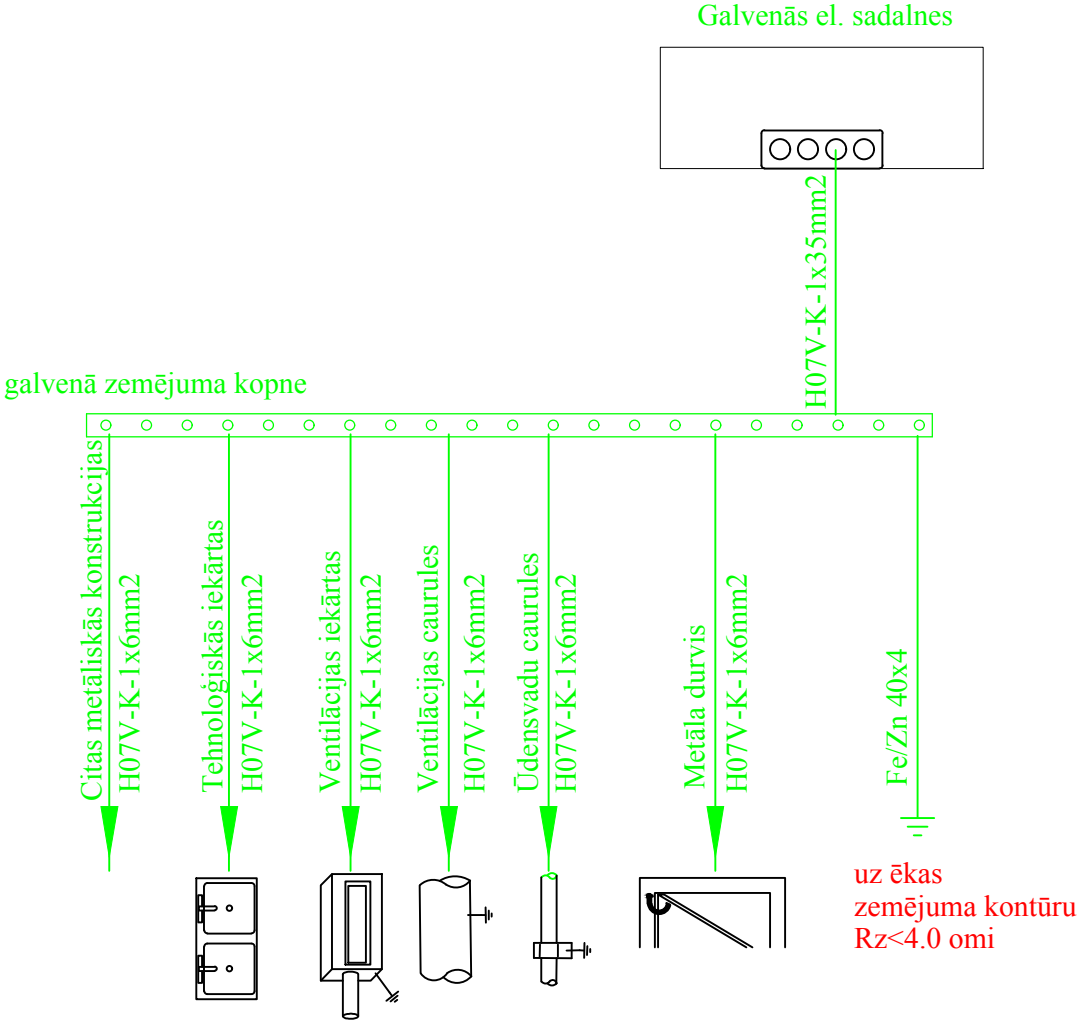

Potenciālu izlīdzināšanas shēma

M 1:100

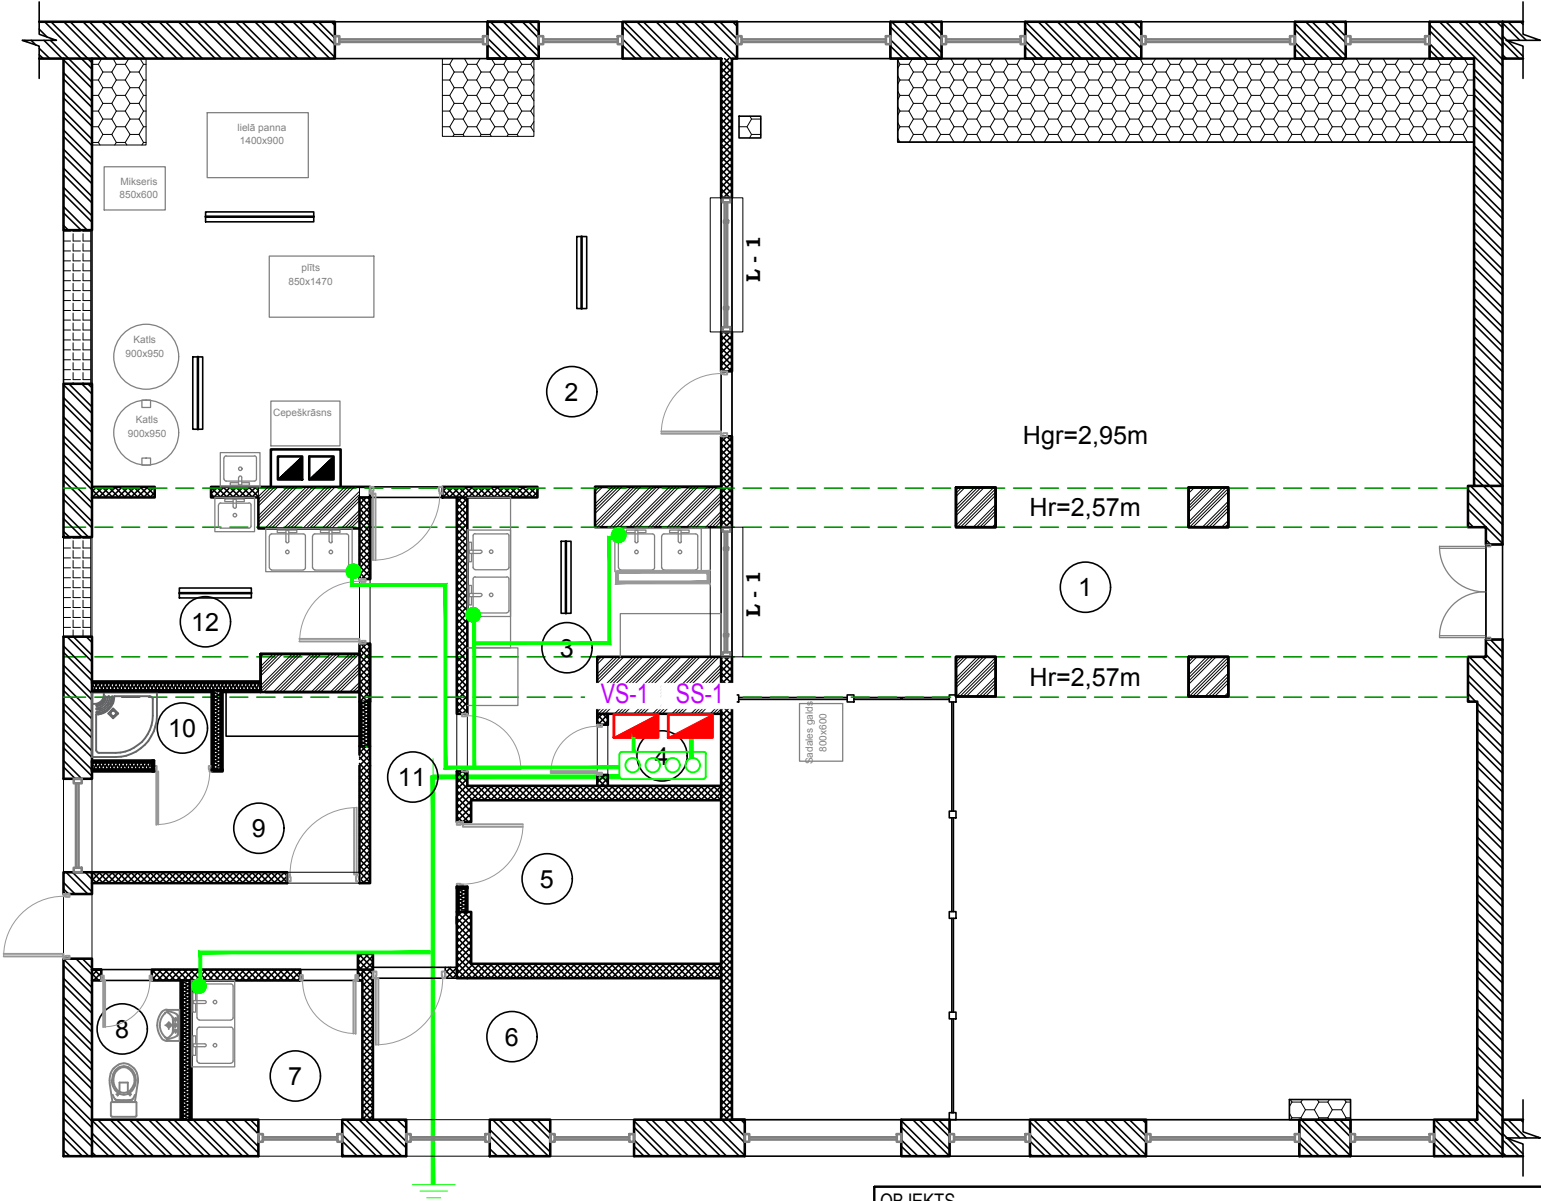

Nr. pēc plāna	Telpas nosaukums
1	Ēdnica
2	Virtuve
3	Mazgātuves telpa
4	Elektrības sadale
5	Noliktava
6	Kabinets
7	Pirmsapstrādes telpa
8	Tualete
9	Ģērbtuve
10	Dušas telpa
11	Gaitenis
12	Mazgātuves telpa



OBJEKTS		Jelgavas pilsētas pašvaldības izglītības iestādes "Jelgavas 2. internātpamatskolas" telpu vienkāršotā atjaunošana	
PASŪTĪTĀJS		Jelgavas pilsētas pašvaldības izglītības iestāde "2. internātpamatskola" Filozofu iela 50, Jelgava, LV- 3001 Reģ. Nr. 90000074738	
ATBILDĪGAIS PROJEKTĒTĀJS		<div><div>SIA "Arhitektūra un Vide" Reģ. Nr. 43603016278 Ceriņu iela 4, Ozolnieki, Ozolnieku nov., LV-3018, tel. +371 29269076</div><div> SIA "ARHITEKTŪRA UN VIDE"</div></div>	
PROJEKTĒTĀJS		<div><div> Elpromo</div><div>Pēteru iela 13-9, Jelgava LV-3001, tālr.: +371 26827414 Vienotais reģ. Nr.: 43603053768</div></div>	
RASĒJUMS		Potenciālu izlīdzināšanas shēma	Mērogs 1:100
Proj. daļ. vad.		Andis Ozoliņš	Stadija VA
		sertifikāts Nr.70-2723	Lapa EL-5
IZSTRĀDĀJA		Andis Ozoliņš	Datums 24.02.2016