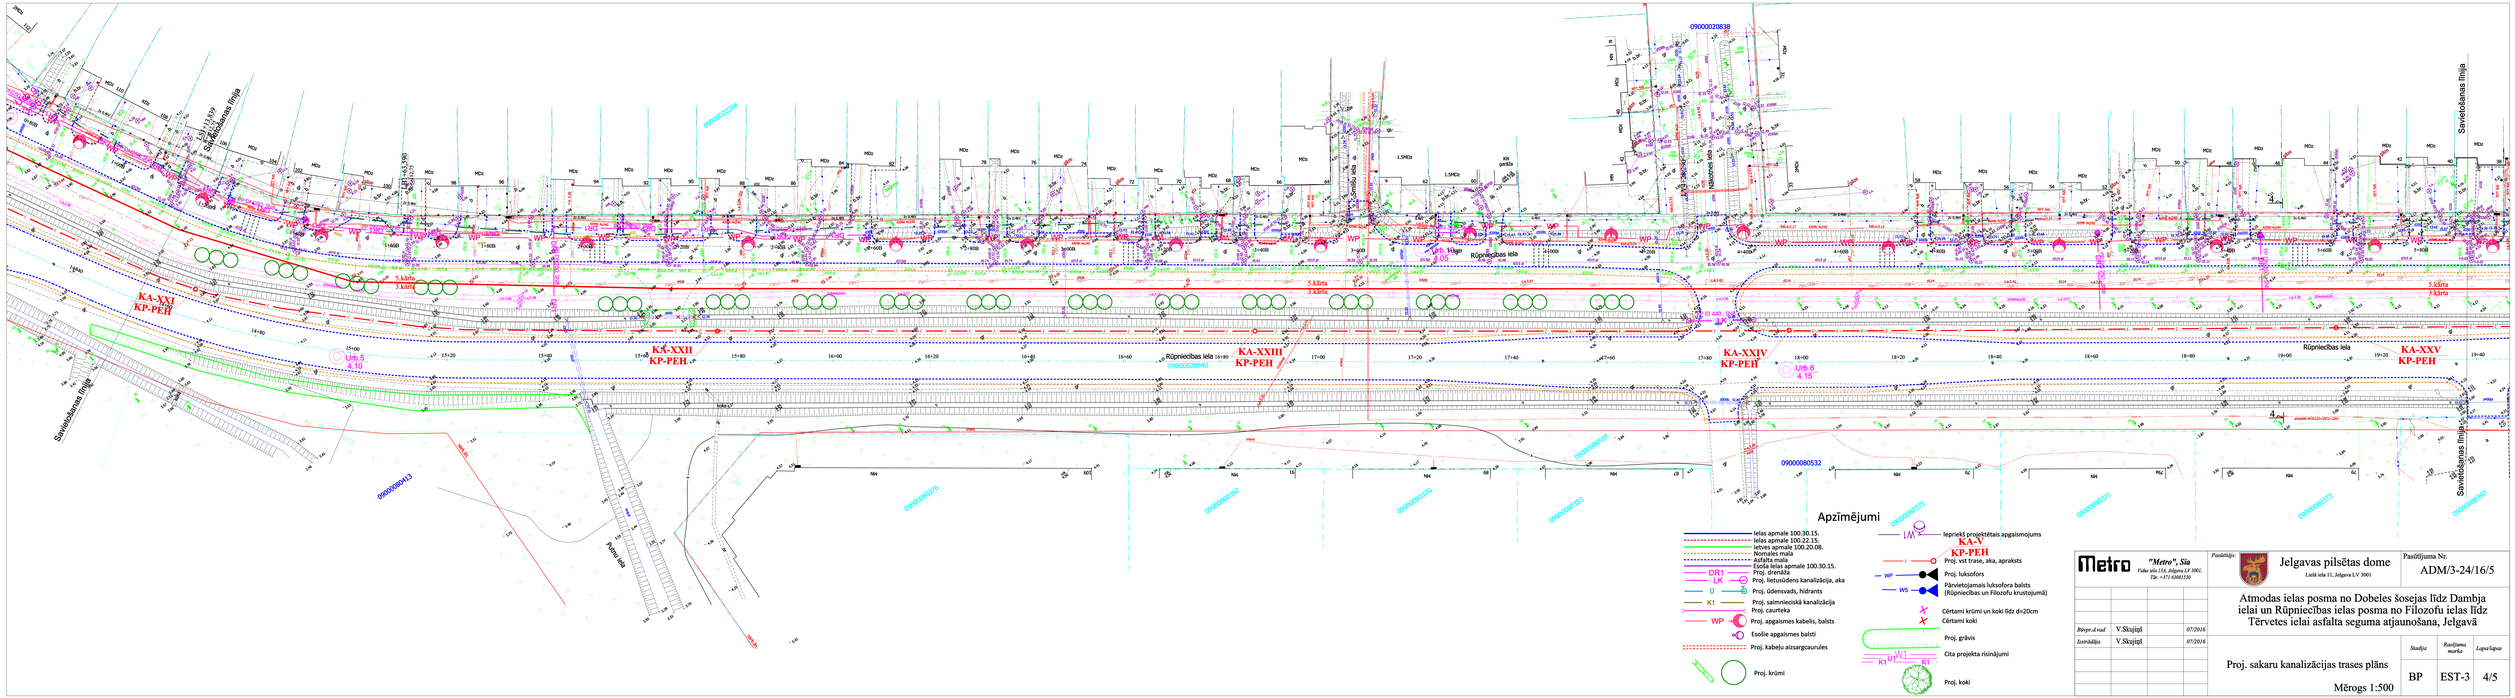


| | | | |
|---|---|---|---|
| Metro "Metro", Sia Vidus iela 134, Jelgava LV 3001, Tālr. +371 63081330 | Pasūtītājs: | Jelgavas pilsētas dome Lielā iela 11, Jelgava LV 3001 | Pasūtījuma Nr. ADM/3-24/16/5 |

Atmodas ielas posma no Dobeles šosejas līdz Dambja ielai un Rūpniecības ielas posma no Filozofu ielas līdz Tērvetes ielai asfalta seguma atjaunošana, Jelgavā

| | | |
|---|---|---|
| Bildes d.vad | V.Skujiņš | 07/2016 |
| Izstrādāja | V.Skujiņš | 07/2016 |

Proj. sakaru kanalizācijas trases plāns

Mērogs 1:500

| Stadija | Rasējuma marka | Lapa/Lapas |
|---|---|---|
| BP | EST-3 | 4/5 |