


Objekta izvietojuma shēma

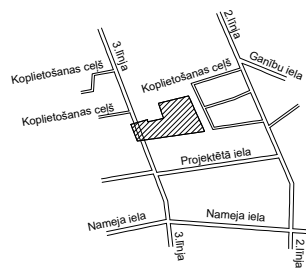

Sarkanās līnijas pagrieziena punktu koordinātas


1	x=279481.17	y=479618.22
2	x=279511.86	y=479770.33
3	x=279508.96	y=479771.15
4	x=279512.14	y=479786.88
5	x=279527.58	y=479782.50
6	x=279524.40	y=479766.77
7	x=279521.51	y=479767.59
8	x=279497.05	y=479646.36
9	x=279501.25	y=479646.03
10	x=279506.38	y=479645.74
11	x=279496.30	y=479612.32

Plānotā teritorijas izmantošana un apgrūtinājumi

Nr.	Projektētās zemes vienības kopplatība, ha	Aļautā izmantošana- Nekustamā īpašuma lietošanas mērķa kods	Maksimālais apbūves blīvums %	Brīvās zaļās teritorijas rādītājs %	Apbūves augstums - stāvu skaits	Apbūves maksimālais augstums (m)	7312050901 - Eksploatācijas aizsargjoslas teritorija ap elektrisko tīklu gaisvadu līniju pilsētās un ciemos ar nominālo spriegumu līdz 20 kilovoltiem (ha)	7312010101 - Eksploatācijas aizsargjoslas teritorija ap ūdensvadu, kas atrodas līdz 2 metru dziļumam (ha)	7312030100 - Eksploatācijas aizsargjoslas teritorija gar ielu vai ceļu - sarkanā līnija (ha)	7312040100 - Eksploatācijas aizsargjoslas teritorija gar elektronisko sakaru tīklu līniju un kabeļu kanalizāciju (ha)	7315030100 - ceļa servitūta teritorija (ha)
1	0.1259	0601	30	60	2	12	0.0198	0.0004	0.0161	0.0003	
2	0.1234	0601	30	60	2	12					
3	0.1281	0601	30	60	2	12					
4	0.1229	0601	30	60	2	12					
5	0.1238	0601	30	20	2	12					
6	0.1306	0601	30	60	2	12					
7	0.1543	0601	30	60	2	12					
8	0.1381	0601	30	60	2	12					
9	0.1385	0601	30	60	2	12					
10	0.1400	0601	30	20	2	12					
11	0.1386	0601	30	60	2	12					
12	0.2146	1101					0.0119	0.0224	0.2146		0.0204

Projektētās teritorijas shēma pirms detālplānojuma projekta izstrādes

Projektētās teritorijas shēma pēc detālplānojuma projekta izstrādes

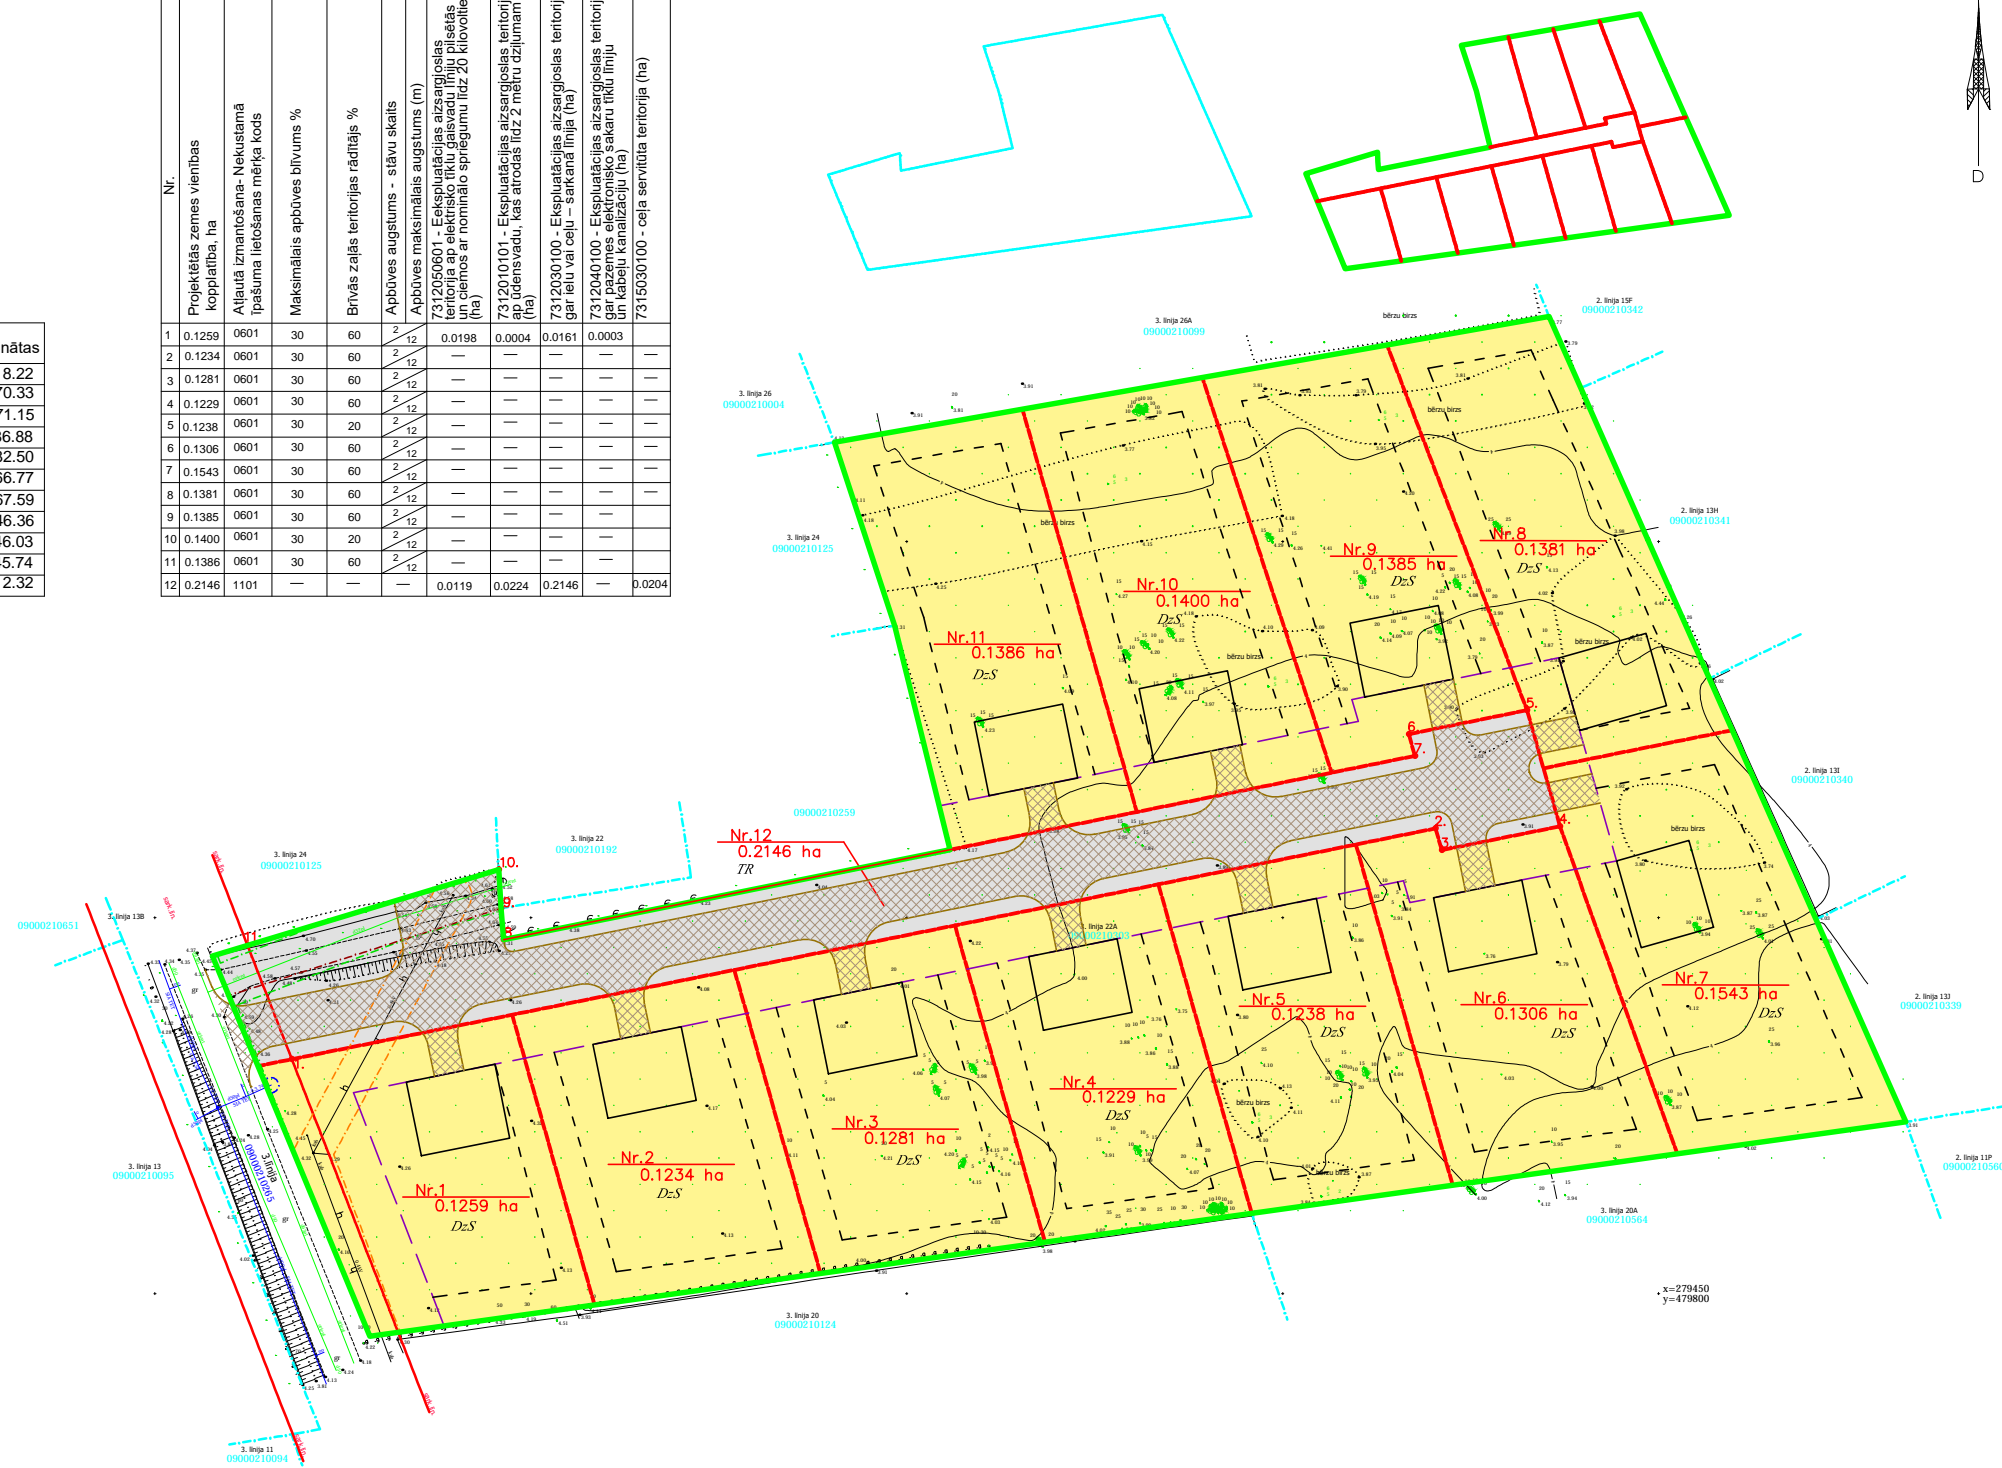

Apzīmējumi

	Detālplānojuma robeža
	Uzmērīta zemes vienības robeža ar robežpunktu
	Savrupmāju apbūves teritorija (DzS)
	Transporta infrastruktūras teritorija (TR)
	Projektētā ielas sarkanā līnija ar pagrieziena punktu
	Projektēto zemes vienību robežas
	Projektētās zemes vienības numurs, kadastra apzīmējums un platība
	Projektētā ēka/būve
	Eksploatācijas aizsargjoslas teritorija ap elektrisko tīklu gaisvadu līniju pilsētās un ciemos ar nominālo spriegumu līdz 20 kilovoltiem
	Eksploatācijas aizsargjoslas teritorija ap ūdensvadu, kas atrodas līdz 2 metru dziļumam
	Eksploatācijas aizsargjoslas teritorija gar ielu vai ceļu - sarkanā līnija
	Eksploatācijas aizsargjoslas teritorija gar pazemes elektronisko sakaru tīklu līniju un kabeļu kanalizāciju
	Ceļa servitūta teritorija
	Projektētā būvlaide
	Teritorija zemes vienībā, kur iespējama apbūve

Esošā zemes vienība	
Kadastra apzīmējums	Platība (ha)
09000210303	1.6788
Kopā	
1.6788	

DETĀLPLĀNOJUMS 3.līnija 22A, Jelgava zemes vienības kadastra apzīmējums 09000210303		SIA "Arhitektūra un Vide" Reģ. Nr. 43603016278 Lāču iela 42-1, Jelgava, LV - 3001 +371 29269076				
Teritorijas sadalījums un funkcionālais zonējums						
Projektam piekritu, iebildumu nav SASKANOTS, nekustamā īpašuma "3.līnija 22A" īpašnieks						
Arhitekts	Arh. prakses sertifikāts Nr.1-00220	Iveta Lāčauniece2021	Stadija	DP	
Izstrādāja	Zemes ierīkotāja sertifikāta Nr. AA0040	Ieva Lillā2021	Lapa	2	
Apļiecinu, ka projekts izstrādāts atbilstoši normatīvo aktu prasībām					Lapas	3