


1.pielikums
 Zemes gabala Uzvaras ielā 51, Jelgavā
 (kafijas tirdzniecības automāta izvietošanai - vieta Nr.1)
 īstermiņa nomas tiesību izsoles noteikumiem

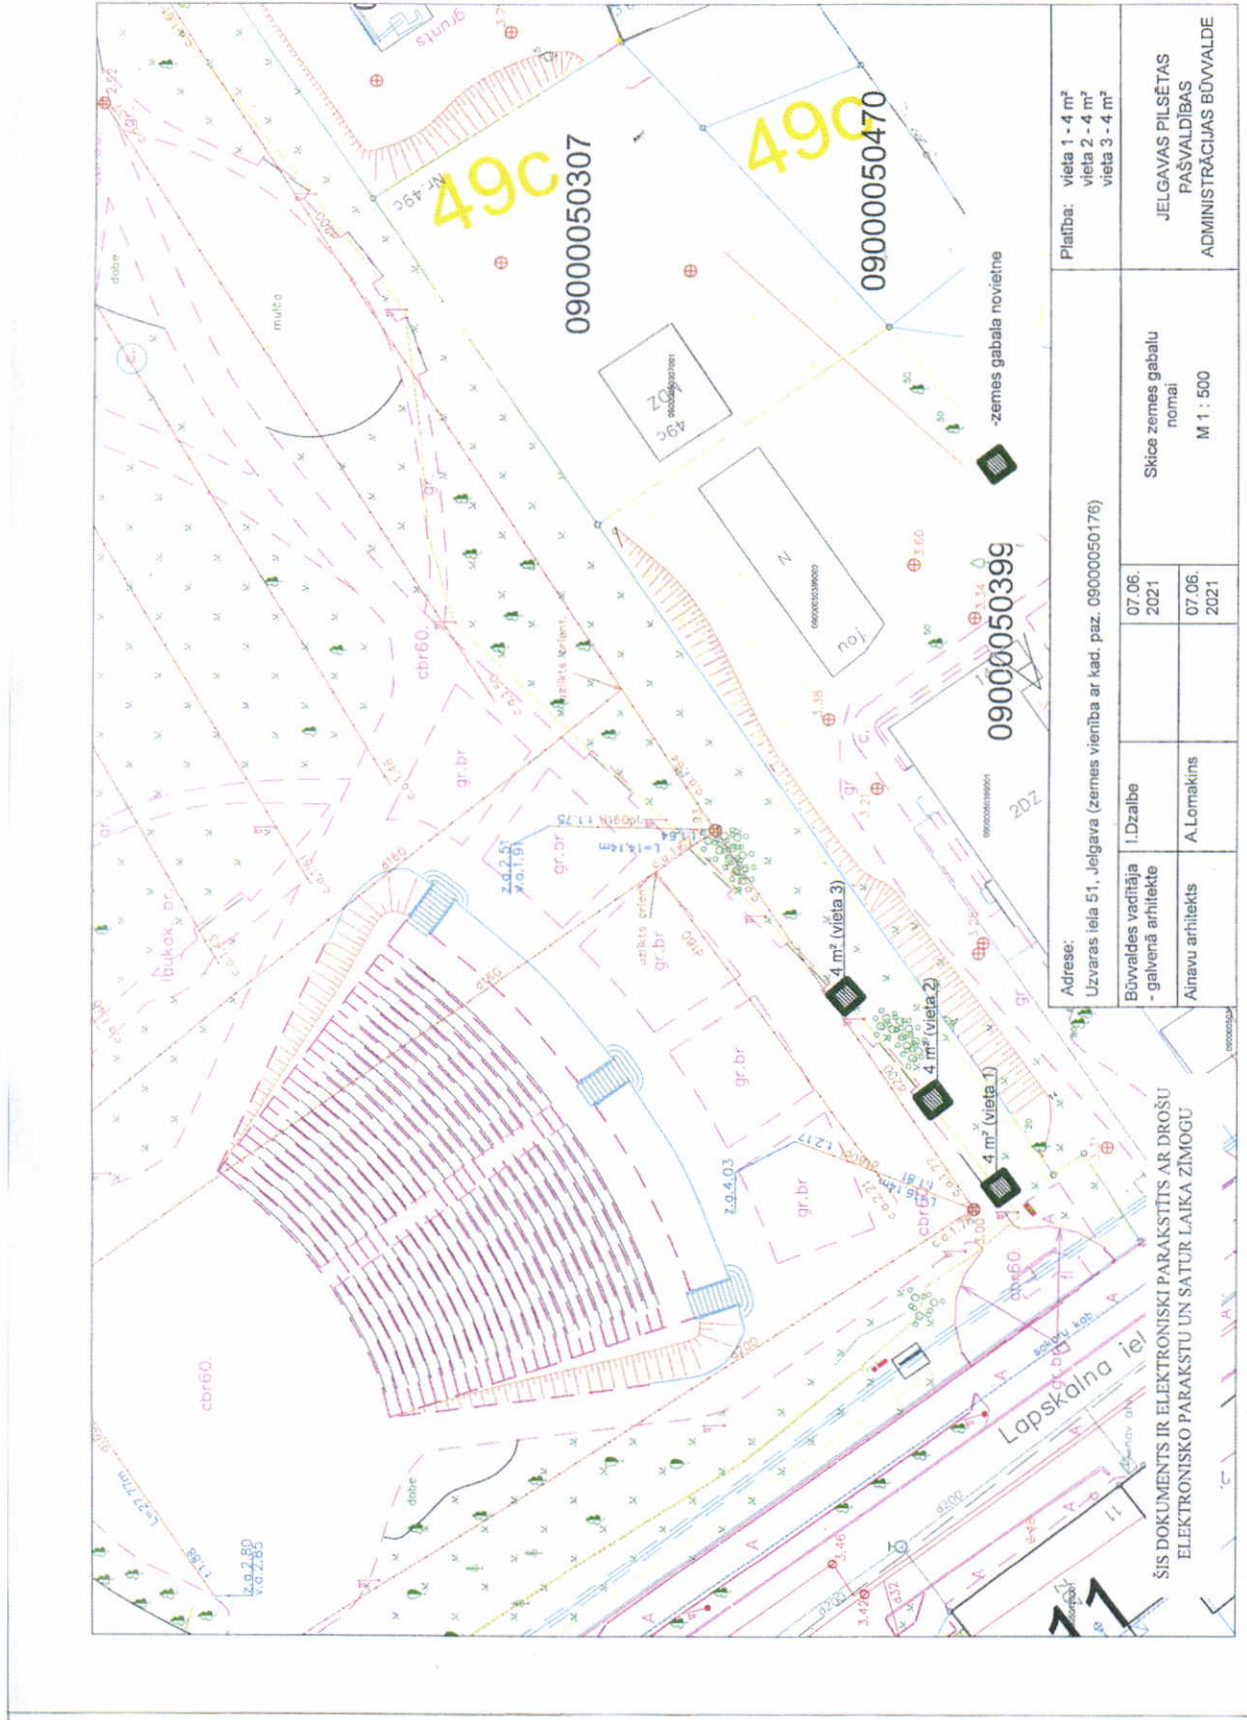

Adrese: Uzvaras iela 51, Jelgava (zemes vienība ar kad. paz. 09000050176)		Platība: vieta 1 - 4 m² vieta 2 - 4 m² vieta 3 - 4 m²	
Būvvaldes vadītāja - galvenā arhitekte Ainavu arhitekts	I.Dzalbe A.Lomakins	Skice zemes gabalu nomai M 1 : 500	JELGAVAS PILSĒTAS PAŠVALDĪBAS ADMINISTRĀCIJAS BŪVVALDE
		07.06. 2021	07.06. 2021

ŠIS DOKUMENTS IR ELEKTRONISKI PARAKSĪTIS AR DROŠU
 ELEKTRONISKO PARAKSTU UN SATUR LAIKA ZĪMOGU