



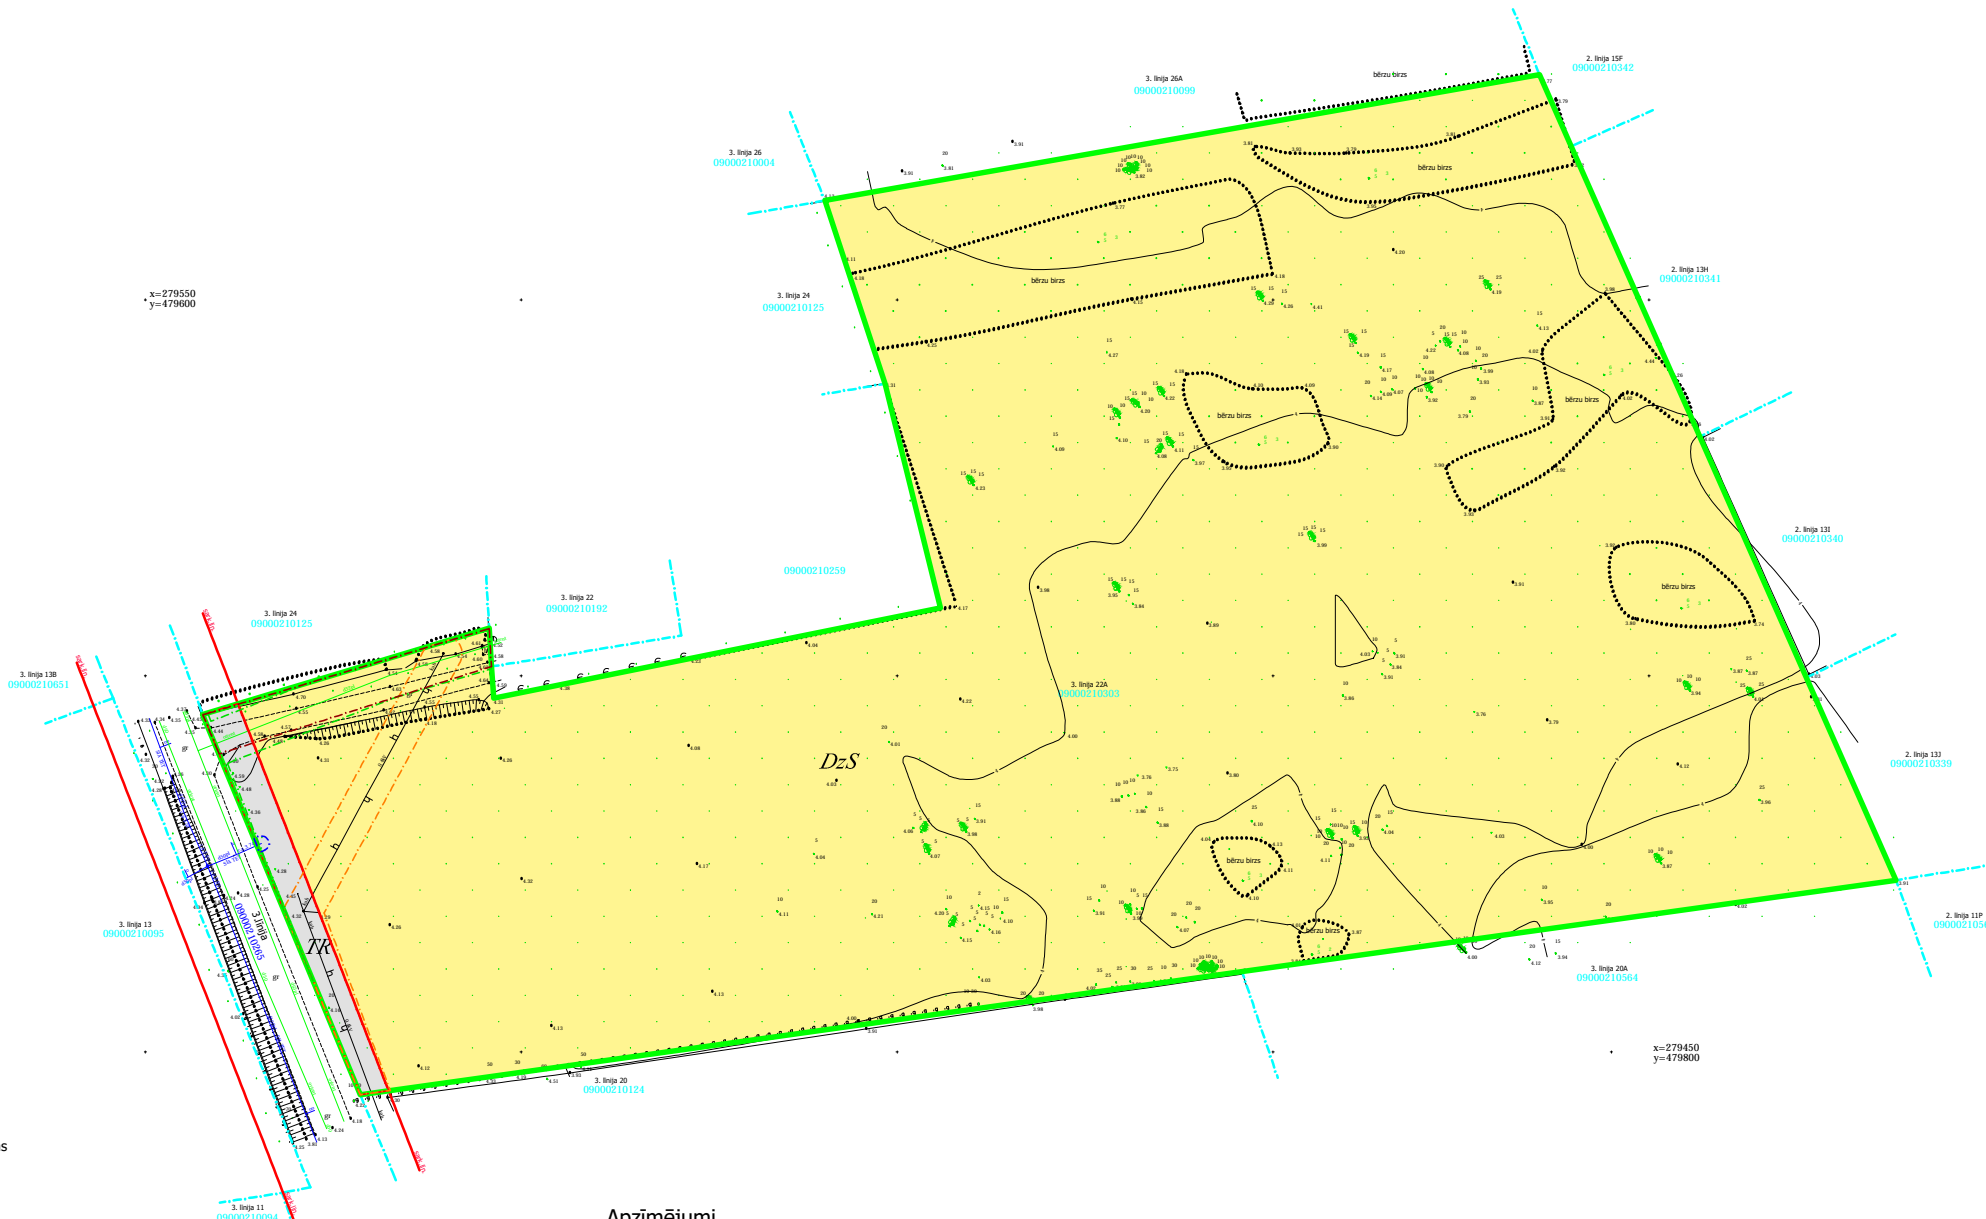

Objekta izvietojuma shēma

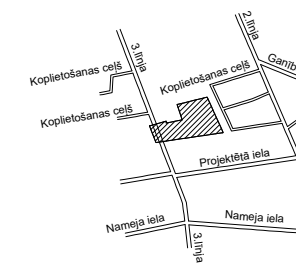

PIEZĪME

1. Pazemes inženierkomunikācijas plānā uzlikta saskaņā ar ekspluatējošo organizāciju norādījumiem, kā arī ar to apsekošanu dabā un agrāk izgatavotajiem grafiskajiem dokumentiem.
2. Zemes vienību robežas ir attēlotas atbilstoši zemes kadastrālās uzmērīšanas un vietējā ģeodēziskā tīkla precizitātei un var nesakrist ar situāciju plānā.
3. Topogrāfiskās uzmērīšanas lauku darbi veikti 2020.gada 27.oktobrī
4. Topogrāfiskajā plānā attēlotās uzmērītās teritorijas platība ir 1.87ha
5. Valsts zemes dienesta izsniegtā kadastra informācija
6. Topogrāfiskie apzīmējumi attēloti atbilstoši 1.pielikumam: MK not. Nr. 281 not.59.4.punkts
7. Uzmērīšanā izmantotie vietējā ģeodēziskā tīkla punkti:
 9127 X=279474.598 Y=480052.050 H=3.739m
 9128 X=279301.103 Y=480124.694 H=3.748m
 157 X=278826.257 Y=479756.010 H=4.869m

Apzīmējumi

	Detālplānojuma robeža
	Uzmērītās zemes vienības robeža ar robežpunktu
	Savrupmāju apbūves teritorija (DzS)
	Transporta infrastruktūras teritorija (TR)
	Ekspluatācijas aizsargjoslas teritorija ap elektrisko tīklu gaisvadu līniju pilsētas un ciemos ar nominālo spriegumu līdz 20 kilovoltiem
	Ekspluatācijas aizsargjoslas teritorija gar pazemes elektronisko sakaru tīklu līniju un kabeļu kanalizāciju
	Ekspluatācijas aizsargjoslas teritorija ap ūdensvadu, kas atrodas līdz 2 metru dziļumam
	Ekspluatācijas aizsargjoslas teritorija gar ielu vai ceļu – sarkanā līnija
	Ceļa servitūta teritorija

Esošā zemes vienība	
Kadastra apzīmējums	Platība (ha)
09000210303	1.6788
Kopā	1.6788

DETĀLPLĀNOJUMS 3.līnija 22A, Jelgava zemes vienības kadastra apzīmējums 09000210303		SIA "Arhitektūra un Vide" Reģ. Nr. 43603016278 Lāču iela 42-1, Jelgava, LV - 3001 +371 29269076				
Esošā situācija grafiskās daļas izdrukas mērogs 1:1000 ar mēroga noteiktību 1:500 Mēroga koeficients: 0.999602 LKS-92 TM						
Projektam piekrtu, iebildumu nav SASKANOTS, nekustamā īpašuma "3.līnija 22A" īpašnieks						
Arhitekts	Arh. prakses sertifikāts Nr.1-00220	Iveta Lāčaunieca2021	Stadija	DP	
Izstrādāja	Zemes ierīkotāja sertifikāta Nr. AA0040	Ieva Lillā2021	Lapa	1	
Apliecinu, ka projekts izstrādāts atbilstoši normatīvo aktu prasībām, kas regul					Lapas	3