
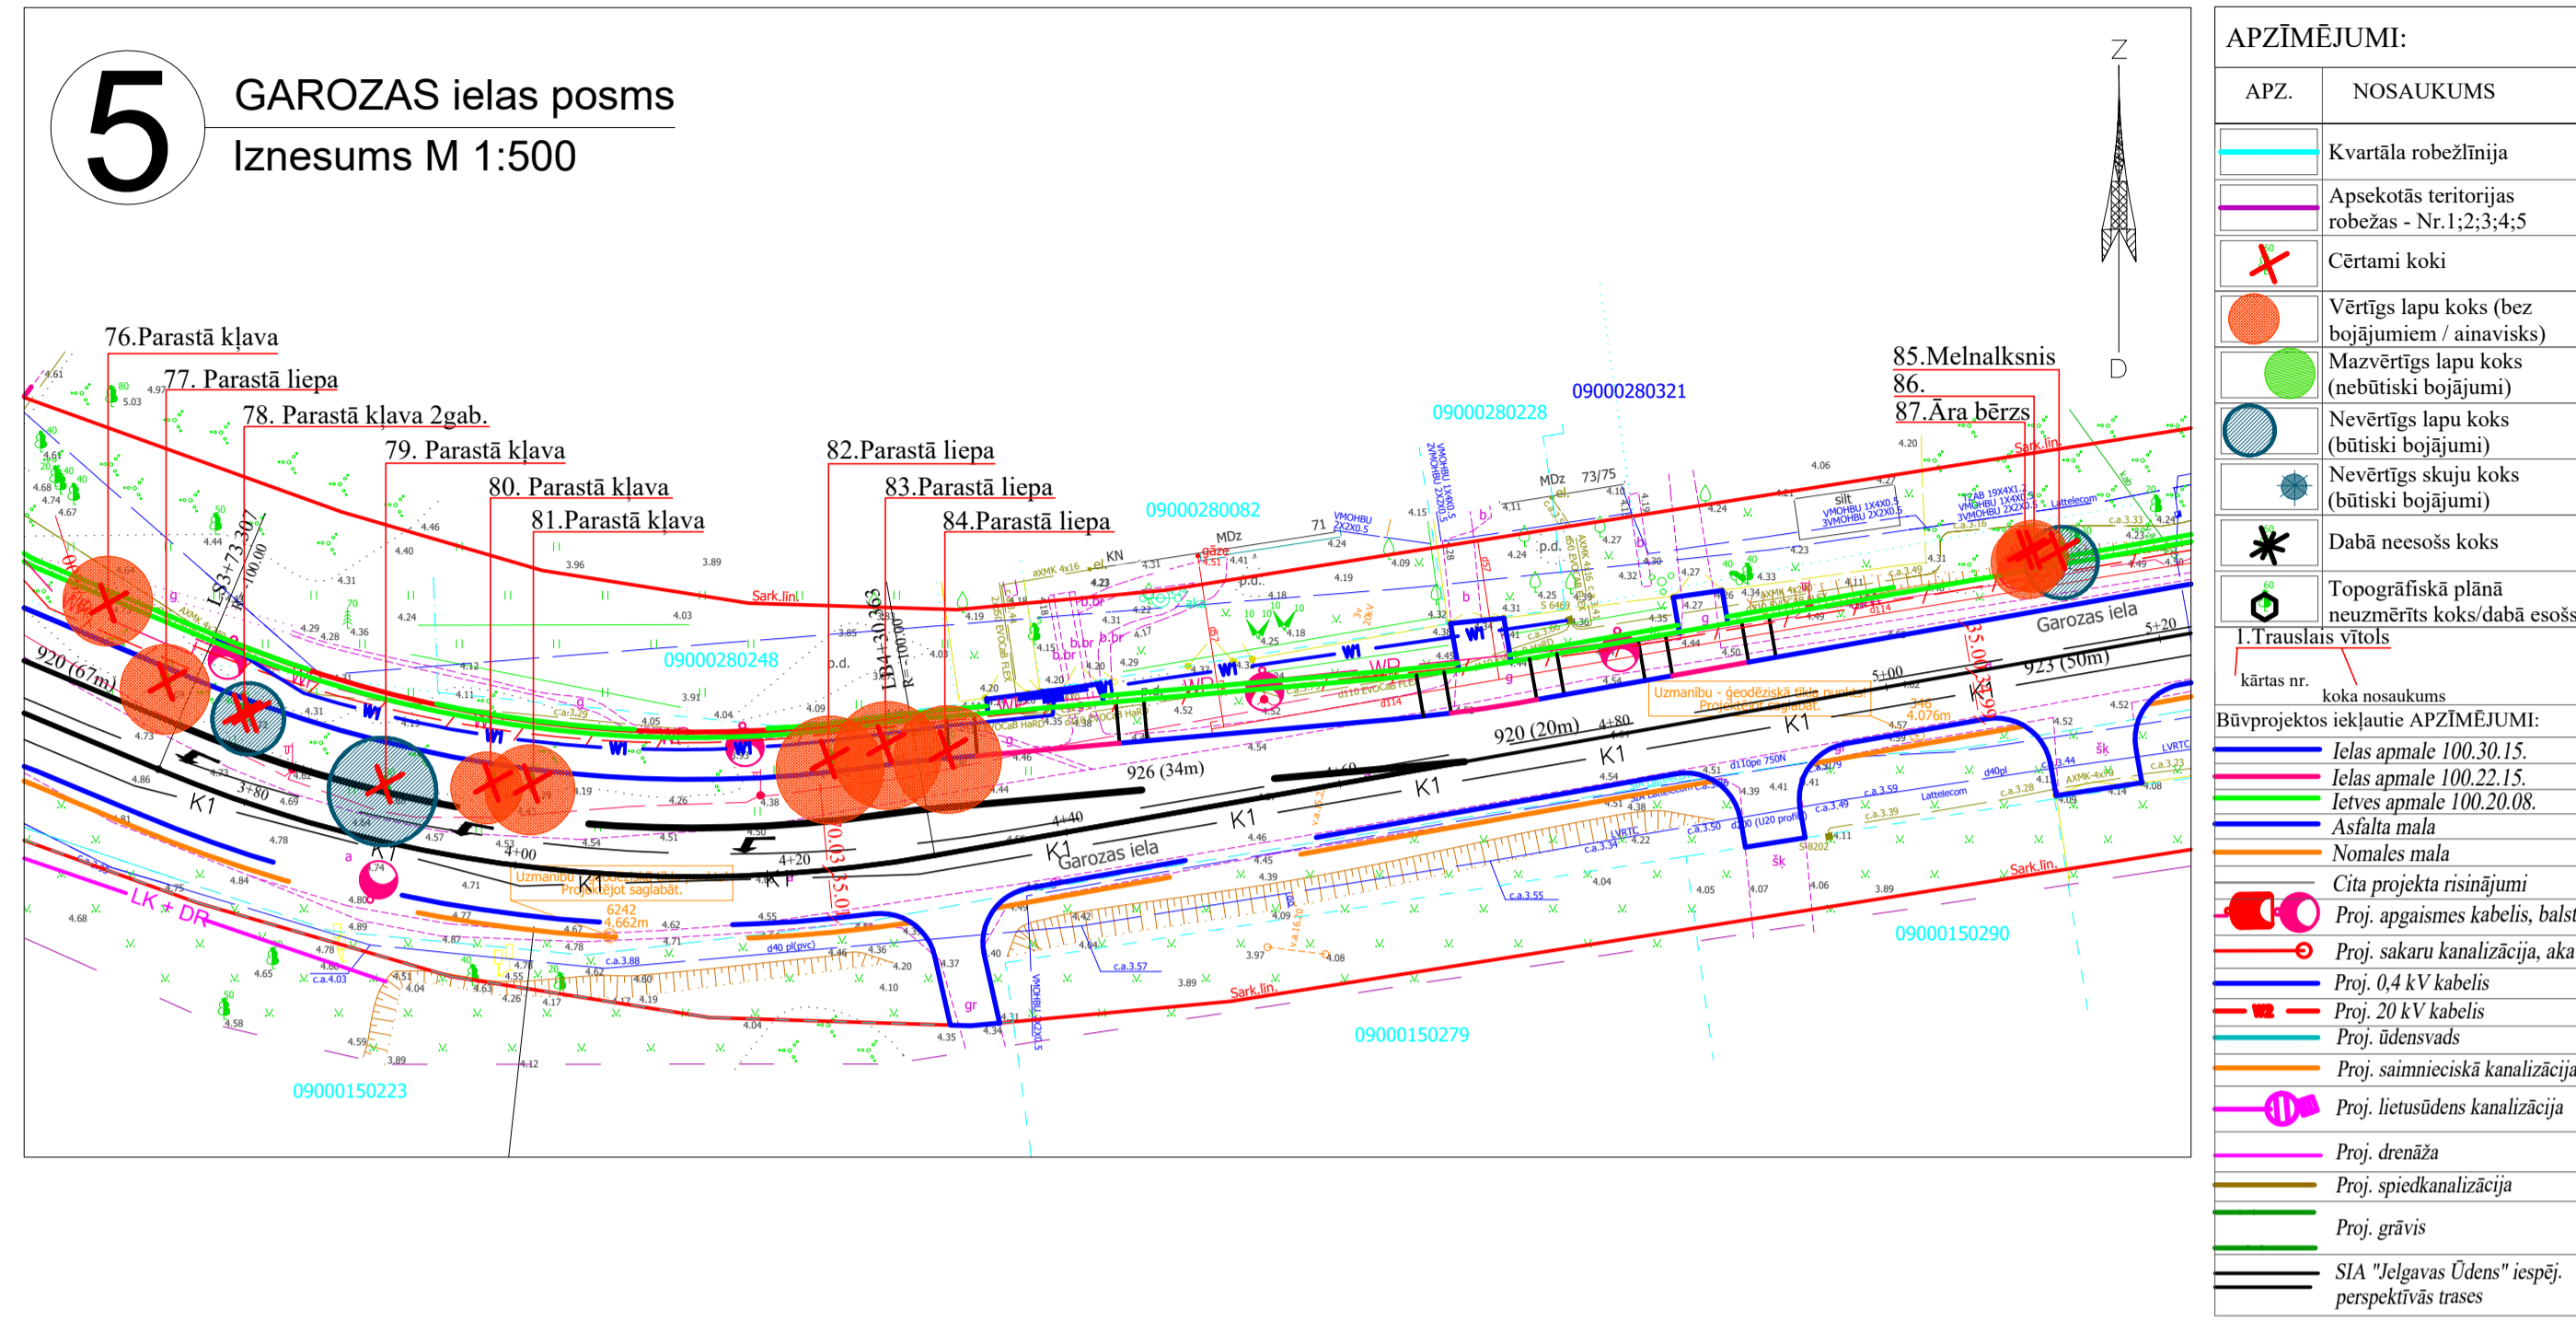


# INFORMATĪVAIS MATERIĀLS PUBLISKAJAI APSPRIEŠANAI PLĀNOTO KOKU CIRŠANAI

Trīs būvobjektos "Garozas ielas pārbūve, Jelgavā", "Prohorova ielas pārbūve, Jelgavā", "Neretas ielas pārbūve, Jelgavā"

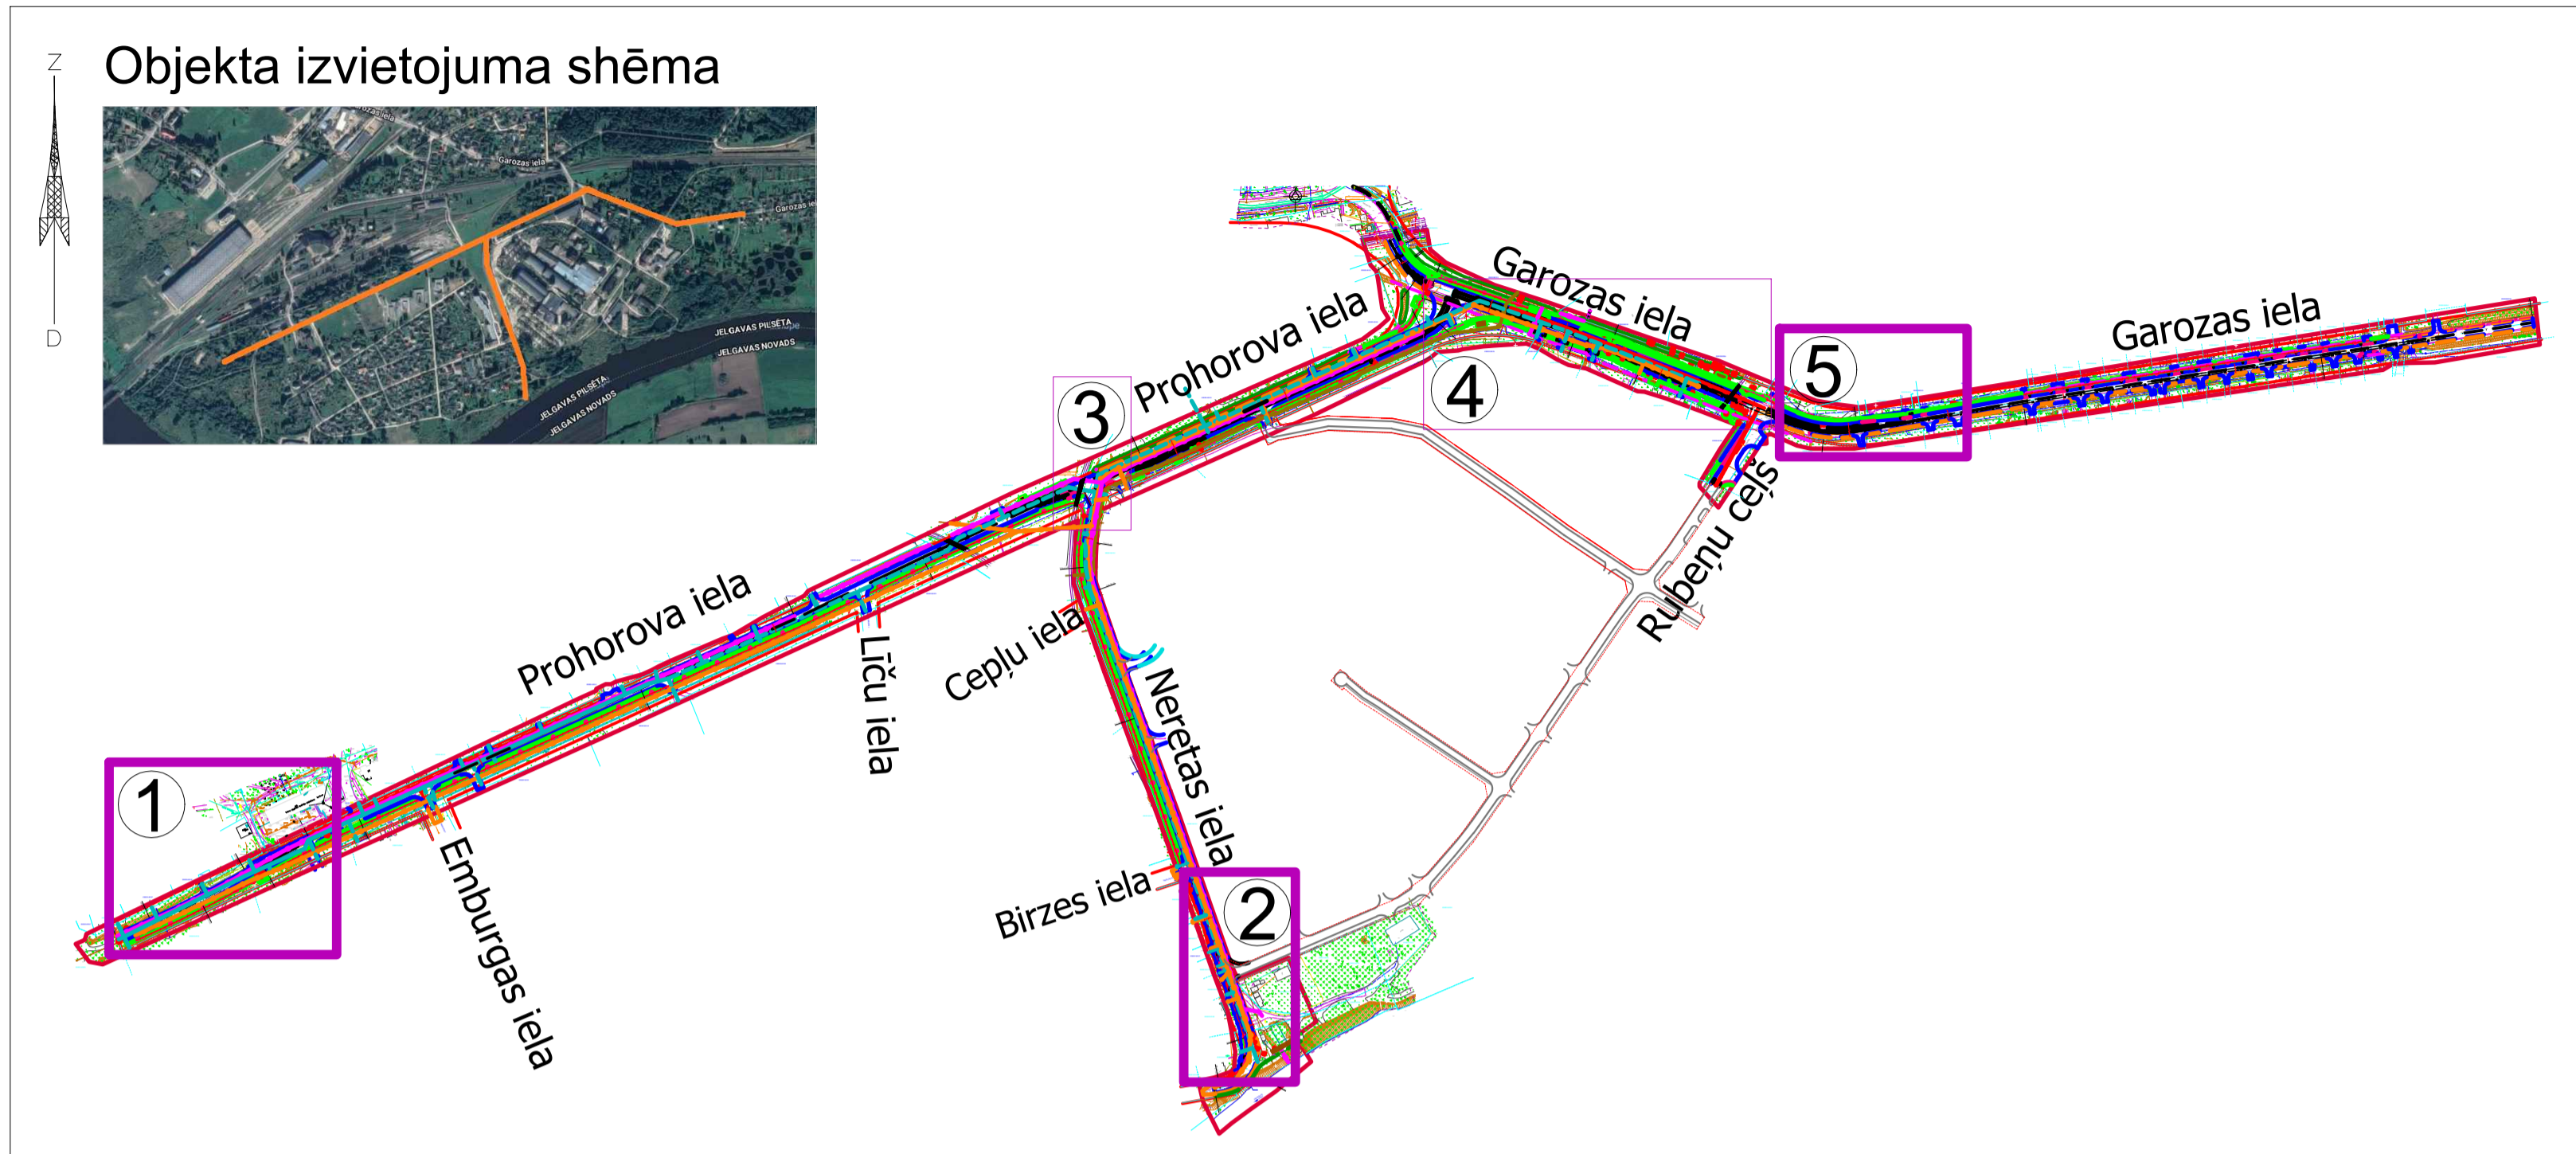



**APZĪMĒJUMI:**

APZ.	NOSAUKUMS
[Red line]	Kvartāla robežlīnija
[Purple line]	Apsēkotās teritorijas robežas - Nr.1,2,3,4,5
[Red star]	Cērtami koki
[Red circle]	Vērtīgs lapu koks (bez bojājumiem / amavisks)
[Green circle]	Mazvērtīgs lapu koks (nehbitiski bojājumi)
[Blue circle]	Nevērtīgs lapu koks (hbitiski bojājumi)
[Blue star]	Nevērtīgs skuju koks (hbitiski bojājumi)
[Black star]	Dabā esošs koks
[Green star]	Topogrāfiskā plānā neuzmērīts koks/dabā esošs
[Green star]	L. Trauslais vītols

**kārtas nr. koka nosaukums**

**Būvprojekta iekļautie APZĪMĒJUMI:**

- 100.30.15. Ielas apmale
- 100.22.15. Ielas apmale
- 100.20.08. Aizsargājamā mala
- Normaļa mala
- Cita projekta risinājumi
- Proj. apgaismes kabelis, balsti
- Proj. sūkuru kanalizācija, aka
- Proj. 0.4 kV kabelis
- Proj. 20 kV kabelis
- Proj. ūdensvads
- Proj. saimnieciskā kanalizācija
- Proj. lietussidens kanalizācija
- Proj. drenāža
- Proj. spiedkanalizācija
- Proj. grāvis
- SIA "Jelgavas ūdens" iespēj. perspektīvās trases

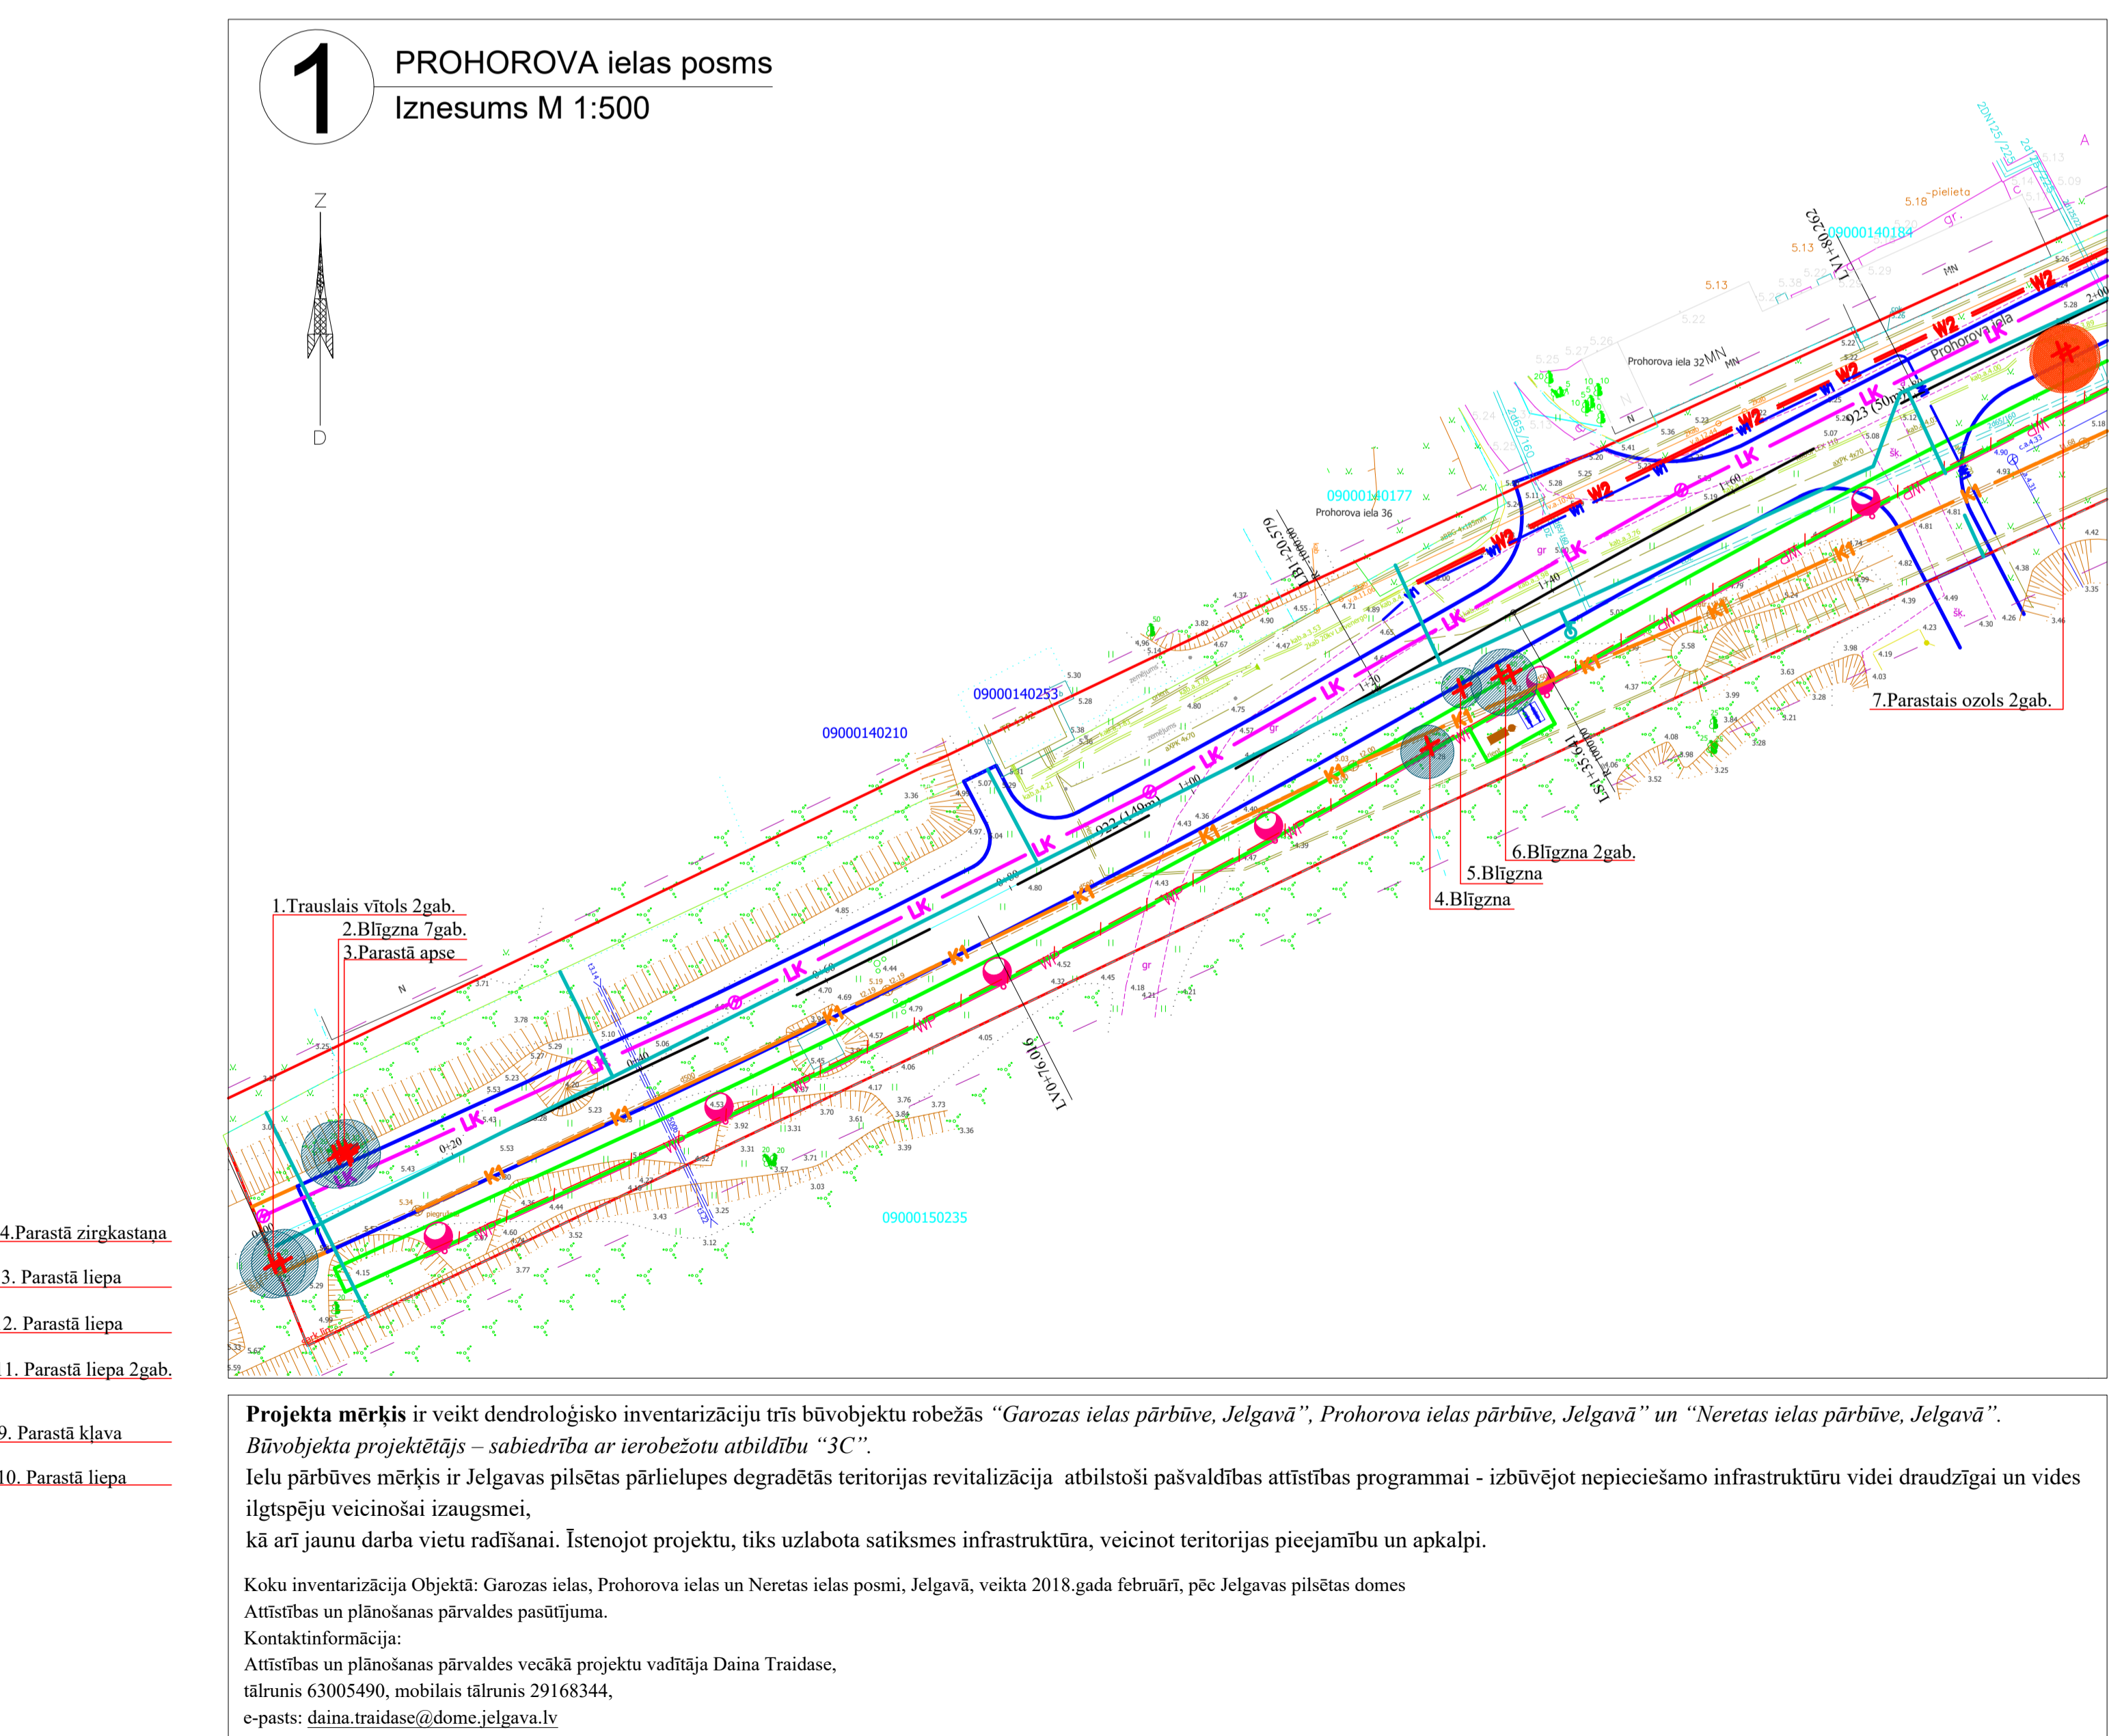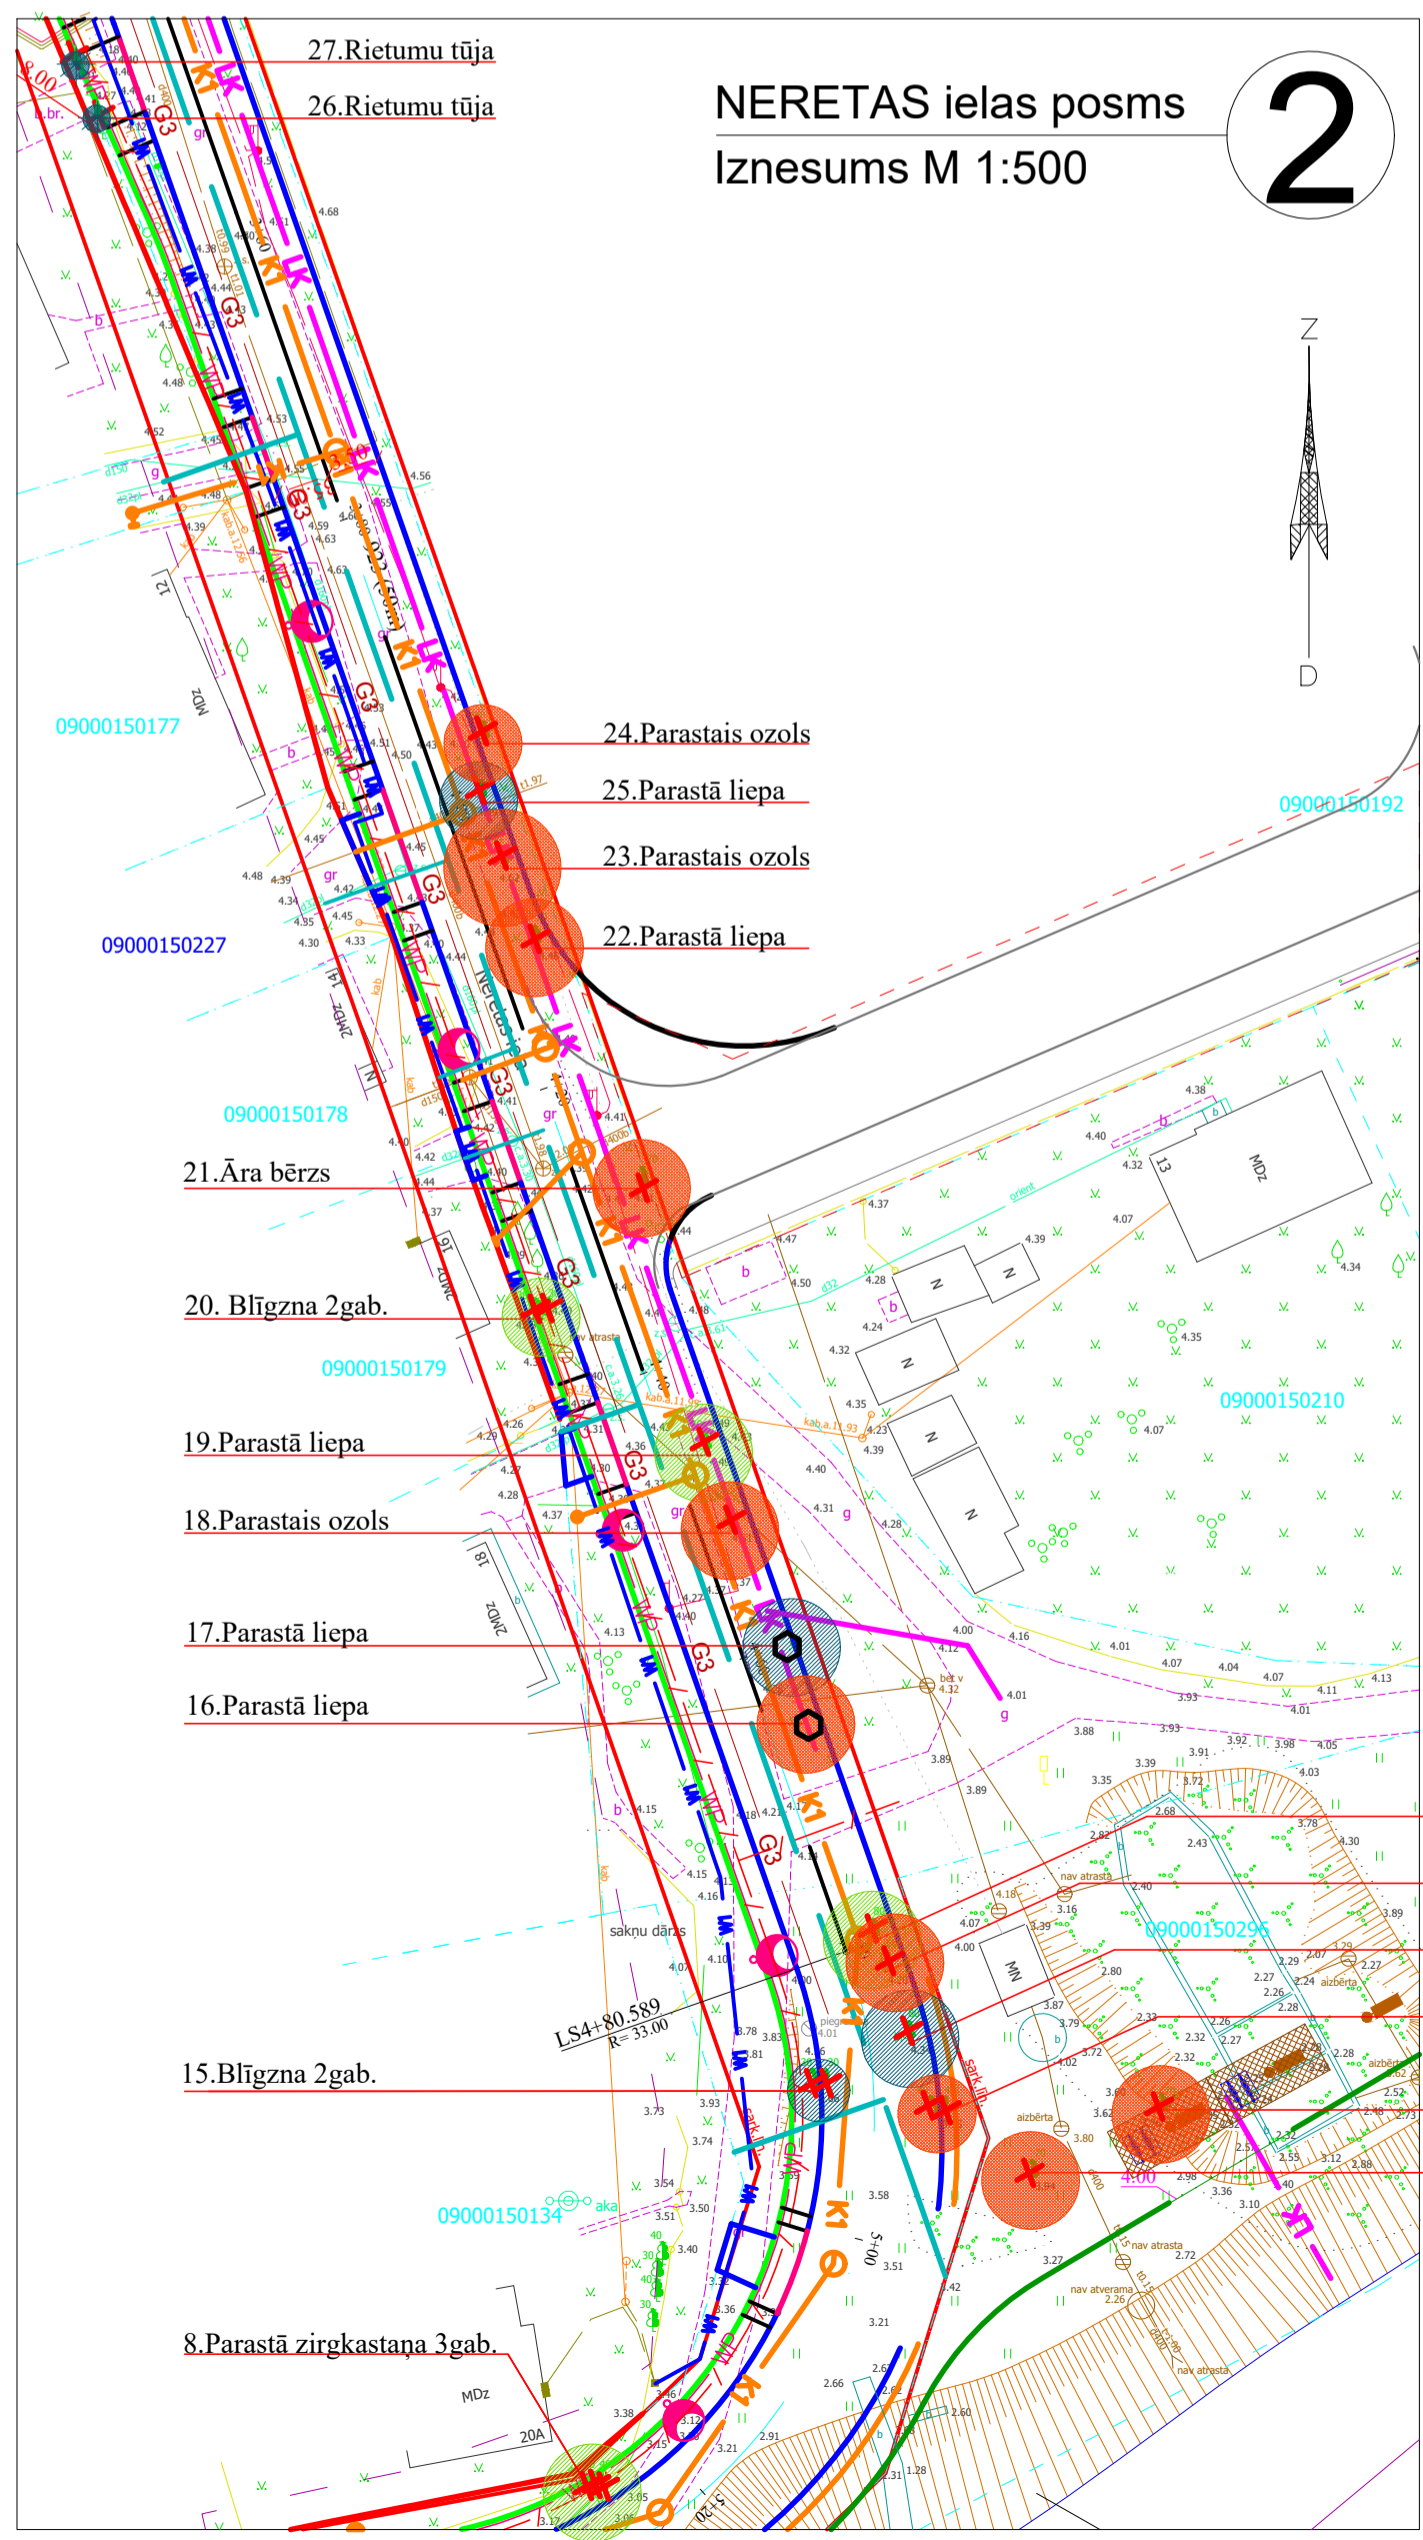

**Projekta mērķis** ir veikt dendroloģisko inventarizāciju trīs būvobjektu robežās "Garozas ielas pārbūve, Jelgavā", "Prohorova ielas pārbūve, Jelgavā" un "Neretas ielas pārbūve, Jelgavā".  
*Būvobjekta projektētājs – sabiedrība ar ierobežotu atbildību "3C".*  
Ielu pārbūves mērķis ir Jelgavas pilsētas pārlielupes degradētās teritorijas revitalizācija atbilstoši pašvaldības attīstības programmai - izbūvējot nepieciešamo infrastruktūru videi draudzīgai un vides ilgtspēju veicinošai izaugsmei, kā arī jaunu darba vietu radīšanai. Īstenojot projektu, tiks uzlabota satiksmes infrastruktūra, veicinot teritorijas pieejamību un apkalpi.

Koku inventarizācija Objektā: Garozas ielas, Prohorova ielas un Neretas ielas posmi, Jelgavā, veikta 2018.gada februārī, pēc Jelgavas pilsētas domes Attīstības un plānošanas pārvaldes pasūtījuma.  
Kontaktinformācija:  
Attīstības un plānošanas pārvaldes vecākā projektu vadītāja Daina Traidase, tālrunis 63005490, mobilais tālrunis 29168344, e-pasts: daina.traidase@dome.jelgava.lv

**DENDROLOĢISKĀ INVENTARIZĀCIJA AR KOKU STĀVOKĻA NOVĒRTĒJUMU**

Nr.	LATVISKAIS NOSAUKUMS	LATĪNISKAIS NOSAUKUMS	NOVĒRTĒJUMS		STUMBRA APKĀRTMĒRS /cm/
			vērtīgs /mazvērtīgs /nevērtīgs	APKĀRTMĒRS /cm/	
<b>1. PROHOROVA ielas posms</b>					
1.	Trauslais vītols	Salix fragilis L.	nevērtīgs		54
					61
					46
					53
					63
2.	Bļiģzna	Salix caprea	nevērtīgs		54
					78
					39
					54
3.	Parastā apse	Populus tremula L.	nevērtīgs		55
4.	Bļiģzna	Salix caprea	nevērtīgs		123
5.	Bļiģzna	Salix caprea	nevērtīgs		90
6.	Bļiģzna	Salix caprea	nevērtīgs		109
6.	Bļiģzna	Salix caprea	nevērtīgs		128
7.	Parastais ozols	Quercus robur L.	vērtīgs		212
					235
<b>2. NERETAS ielas posms</b>					
8.	Parastā zirgkastana	Acer platanoides L.	mazvērtīgs		178
					150
					172
9.	Parastā kļava	Acer platanoides L.	vērtīgs		222
10.	Parastā liepa	Tilia cordata	vērtīgs		240
11.	Parastā liepa	Tilia cordata	vērtīgs		222
12.	Parastā liepa	Tilia cordata	nevērtīgs		229
13.	Parastā liepa	Tilia cordata	vērtīgs		167
14.	Parastā zirgkastana	Aesculus hippocastanum	mazvērtīgs		230
					110
15.	Bļiģzna	Salix caprea	nevērtīgs		108
16.	Parastā liepa	Tilia cordata	vērtīgs*		350
17.	Parastā liepa	Tilia cordata	nevērtīgs*		176
18.	Parastais ozols	Quercus robur L.	vērtīgs		232
19.	Parastā liepa	Tilia cordata	mazvērtīgs		132
20.	Parastā vīksna	Ulmus laevis Pall.	mazvērtīgs		85
					80
21.	Āra bērzs	Betula pendula	vērtīgs		185
22.	Parastā liepa	Tilia cordata	vērtīgs		212
23.	Parastais ozols	Quercus robur L.	vērtīgs		274
24.	Parastais ozols	Quercus robur L.	vērtīgs		149
25.	Parastā liepa	Tilia cordata	nevērtīgs		162
26.	Rietumu tija	Thuja occidentalis L.	nevērtīgs		
27.	Rietumu tija	Thuja occidentalis L.	nevērtīgs		
<b>5. GAROZAS ielas posms</b>					
76.	Parastā kļava	Acer platanoides L.	vērtīgs		160
77.	Parastā liepa	Tilia cordata	vērtīgs		174
78.	Parastā kļava	Acer platanoides L.	mazvērtīgs		116
					113
79.	Parastā kļava	Acer platanoides L.	mazvērtīgs		261
80.	Parastā kļava	Acer platanoides L.	vērtīgs		121
81.	Parastā kļava	Acer platanoides L.	vērtīgs		160
82.	Parastā liepa	Tilia cordata	vērtīgs		220
83.	Parastā liepa	Tilia cordata	vērtīgs		201
84.	Parastā liepa	Tilia cordata	vērtīgs		191
85.	Melnalksnis	Alnus glutinosa (L.) Gaertn.	nevērtīgs		68
86.	Āra bērzs	Betula pendula	vērtīgs		132
87.	Āra bērzs	Betula pendula	vērtīgs		123

**Objekta nosaukums** Informatīvais materiāls publiskajai apspriešanai plānoto koku ciršanai Garozas, Prohorova un Neretas ielas posmos

**Objekta adrese** Garozas ielas, Prohorova ielas un Neretas ielas posmi, Jelgavā

**Datums** 02.2018. **Pasūtītājs** Jelgavas pilsētas dome

**Proj. vadītājs** J. Dreija **Projekta Nr.** VVK1 - 2018/02-01

**Ainavu arh.** K. Dreija **Lapas nosaukums** Dendroloģiskā inventarizācija ar koku stāvokļa novērtējumu

**Rasēja** S. Kristāla

**Mērogs** 1:500 **Stadija** AA **Marka** AA-2 **Lapas Nr.** 3 **Lapu sk.** 3

**SA "VEIDVIDI" JELGAVA**  
Pils. Nr. LVK00208426  
Adrese: Aizsargu iela 16a-40, Jelgava, LV-3001  
Tālrunis: +371 22007080  
E-pasts: kristina.dreija@gmail.com