

482000

482500

483000

483500



### Apzīmējumi

- Plānotā tilta trase
- Nekustamā īpašuma īpašnieks**
- Fiziska persona
- Juridiska persona
- Pašvaldība
- Valsts
- Jaukta statusa kopīpašums

280500

280000

279500

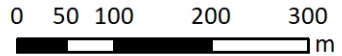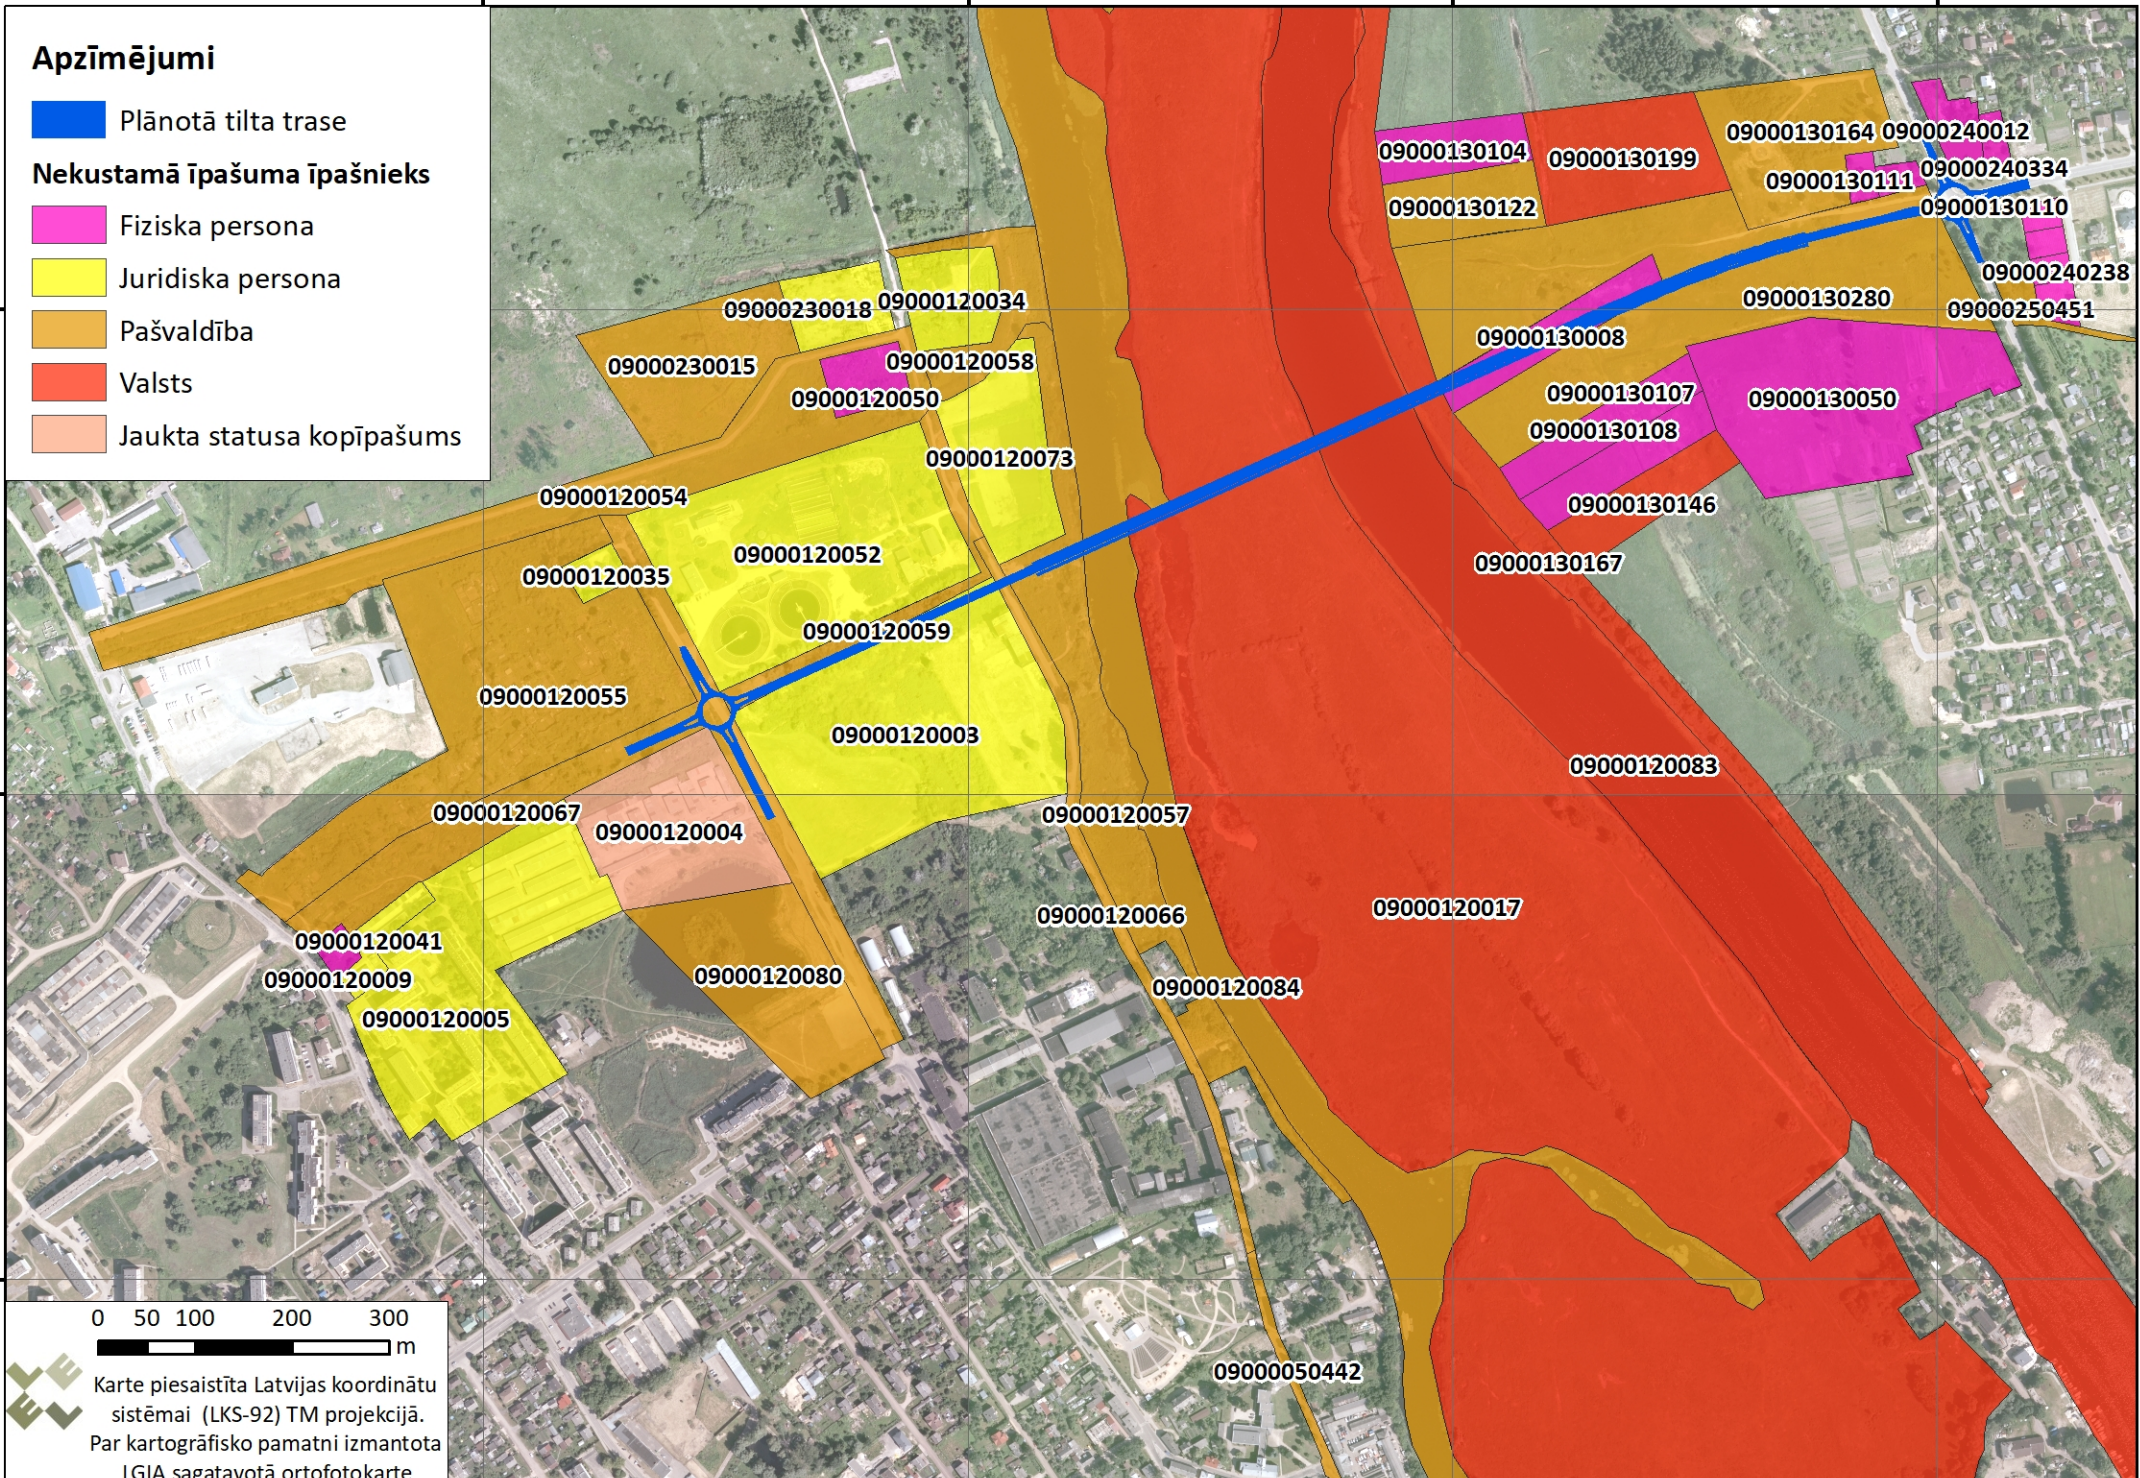

Karte piesaistīta Latvijas koordinātu sistēmai (LKS-92) TM projekcijā.  
 Par kartogrāfisko pamatni izmantota LĢIA sagatavotā ortofotokarte