

KOKU CIRŠANAS PUBLISKĀ APSPRIEŠANA

Tilta pārbūve pār Platones upi Bauskas ielā, Jelgavā

Esošais tilts pār Platones upi ir sliktā tehniskā stāvoklī, ir nepieciešams veikt tā pārbūvi. Projekta ietvaros tiek paredzēta jauna tilta izbūve ar vienu braukšanas joslu katrā virzienā un apvienoto gājēju - velosipēdistu celiņu. Veicot tilta un inženierkomunikāciju izbūvi, tiks uzlabota satiksmes drošība un veicināta uzņēmējdarbības attīstība Dzirnau un Bauskas ielā, Jelgavā. Lai pārbūvētu tiltu pār Platones upi, ir nepieciešams izcirst būvprojekta teritorijā esošos kokus un krūmus. Pārsvārā izcērtamie koki (galvenokārt, trauslie vītoli) aug slīpi un ir trupējusi, atsevišķi koki ir labā stāvoklī. Nocērtamo koku skaits - 63 gab., koku diametri norādīti atbilstoši topogrāfiskajam plānam.

BŪVNICĪBAS IEROSINĀTĀJS
Jelgavas pilsētas dome
Lielā iela 11, Jelgava, LV-3001
Reģistrācijas Nr. 90000042516
Tālrunis: +(371) 630 05 522
E-pasts: dome@dome.jelgava.lv



ZEMES GABALI, KURUS PAREDZĒTS NOCIRST KOKUS

Nr.	Īpašuma adrese / nosaukums	Īpašuma kadastra Nr.	Zemes vienības kadastra apzīmējums	Zemes īpašnieks	Zemesgrāmatas nodalījuma Nr.
1	Platones upe	09000170324	09000060056	Pašvaldība	-
2	Platones upe	09000170324	09000161031	Pašvaldība	-
3	Bauskas iela	09000060381	09000060322	Pašvaldība	-
4	Bauskas iela	09000060381	09000161149	Pašvaldība	-
5	Platones upes tauvas josla	09000160957	09000160957	Pašvaldība	-
6	Platones upes tauvas josla	09000160938	09000160938	Valsts	-


BŪVPROJEKTA IZSTRĀDĀTĀJS
SIA "Projekts 3"
Ūdens iela 12-117, Rīga, LV-1007
Reģ. Nr. 40003578510
Būvkomersanta reģ. Nr. 3423-R
Tālrunis: +(371) 676 92 600
E-pasts: info@projekts3.lv



NOCĒRTAMO KOKU SARAKSTS (Ar diametru no 20cm ieskaitot. Atbilstoši MK noteikumiem Nr. 309)


Nr.	Koki	Diametrs (cm)
1	Ošlapu kļava	45
2	Trauslais vītols	30
3	Trauslais vītols	30
4	Trauslais vītols	50
5	Trauslais vītols	50
6	Trauslais vītols	20
7	Trauslais vītols	50
8	Trauslais vītols	45
9	Trauslais vītols	30
10	Trauslais vītols	30
11	Trauslais vītols	30
12	Trauslais vītols	30
13	Trauslais vītols	35
14	Trauslais vītols	35
15	Trauslais vītols	25
16	Trauslais vītols	25
17	Trauslais vītols	25
18	Trauslais vītols	25
19	Trauslais vītols	25
20	Trauslais vītols	35
21	Trauslais vītols	35
22	Trauslais vītols	25
23	Trauslais vītols	30
24	Trauslais vītols	70
25	Trauslais vītols	50
26	Trauslais vītols	45
27	Trauslais vītols	20
28	Trauslais vītols	50
29	Trauslais vītols	50
30	Trauslais vītols	80
31	Trauslais vītols	30
32	Trauslais vītols	50
33	Trauslais vītols	30
34	Trauslais vītols	25
35	Parastā liepa	20
36	Trauslais vītols	80
37	Trauslais vītols	40
38	Trauslais vītols	20
39	Trauslais vītols	80
40	Trauslais vītols	20
41	Trauslais vītols	20
42	Trauslais vītols	20
43	Trauslais vītols	30
44	Trauslais vītols	30
45	Ošlapu kļava	20
46	Trauslais vītols	40
47	Trauslais vītols	50
48	Trauslais vītols	30
49	Trauslais vītols	30
50	Trauslais vītols	20
51	Trauslais vītols	35
52	Trauslais vītols	20
53	Trauslais vītols	55
54	Trauslais vītols	45
55	Trauslais vītols	20
56	Trauslais vītols	70
57	Trauslais vītols	50
58	Trauslais vītols	50
59	Trauslais vītols	55
60	Trauslais vītols	40
61	Trauslais vītols	45
62	Trauslais vītols	20
63	Trauslais vītols	100

SITUĀCIJAS PLĀNS

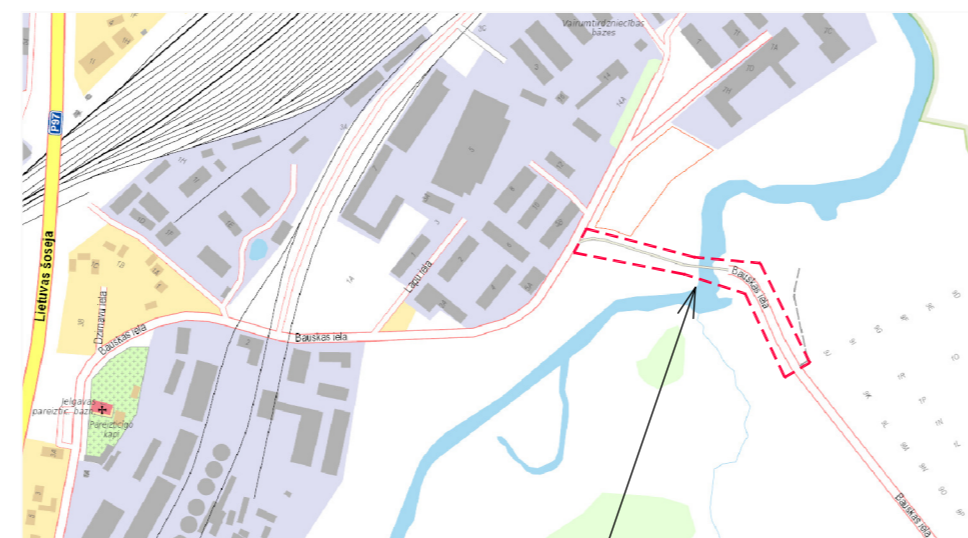

Cērtamo koku teritorija

BŪVOBJEKTA PLĀNS, M1:500

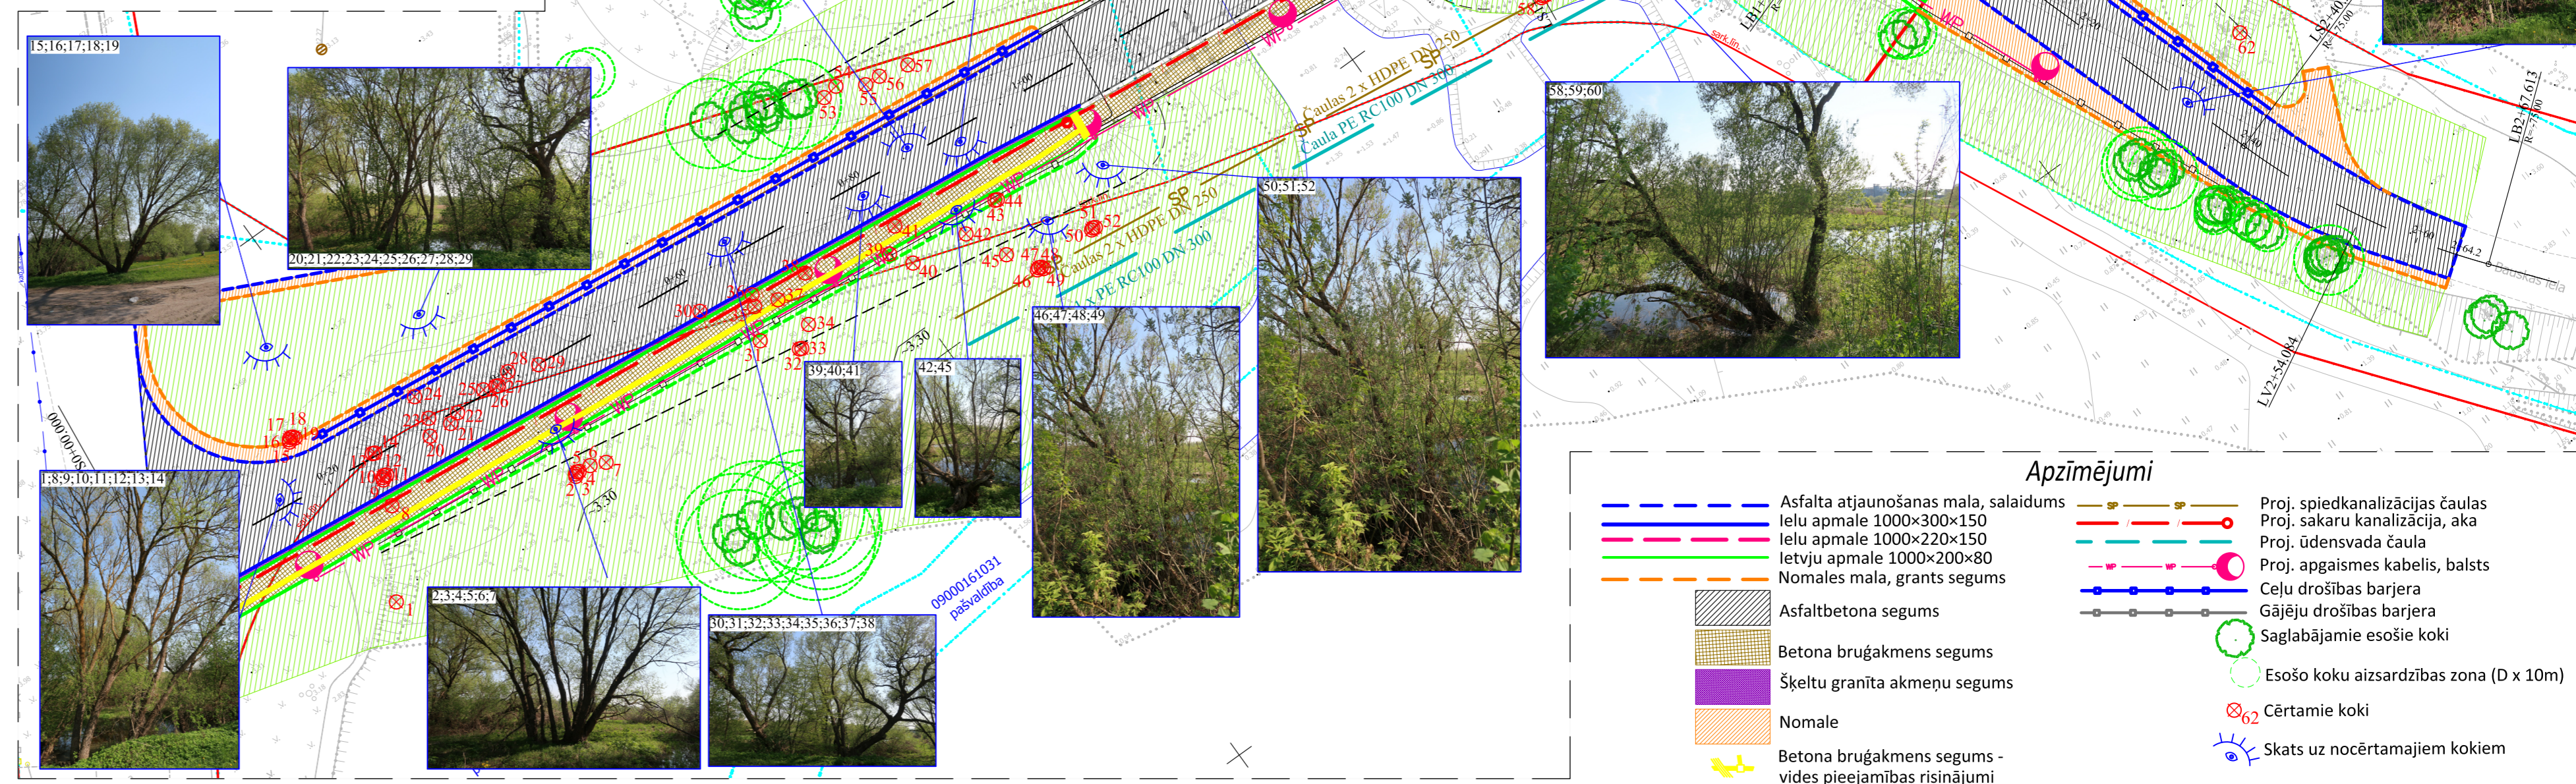

Apzīmējumi

	Asfalta atjaunošanas mala, salaidums		Proj. spiedkanalizācijas čaulas
	lelu apmale 1000x300x150		Proj. sakaru kanalizācija, aka
	lelu apmale 1000x220x150		Proj. ūdensvada čaula
	letvju apmale 1000x200x80		Proj. apgaismes kabelis, balsts
	Nomales mala, grants segums		Ceļu drošības barjera
	Asfaltbetona segums		Gājēju drošības barjera
	Betona bruģakmens segums		Saglabājamie esošie koki
	Šķeltu granīta akmeņu segums		62 Cērtamie koki
	Nomale		Skats uz nocērtamajiem kokiem
	Betona bruģakmens segums - vides pieejamības risinājumi		