



ĢENERĀLPLĀNS M 1:250

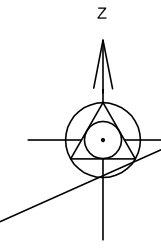

Nocērtams koks, Bērzs, diametrs 30cm



Nocērtams koks, Liepa, diametrs 40cm

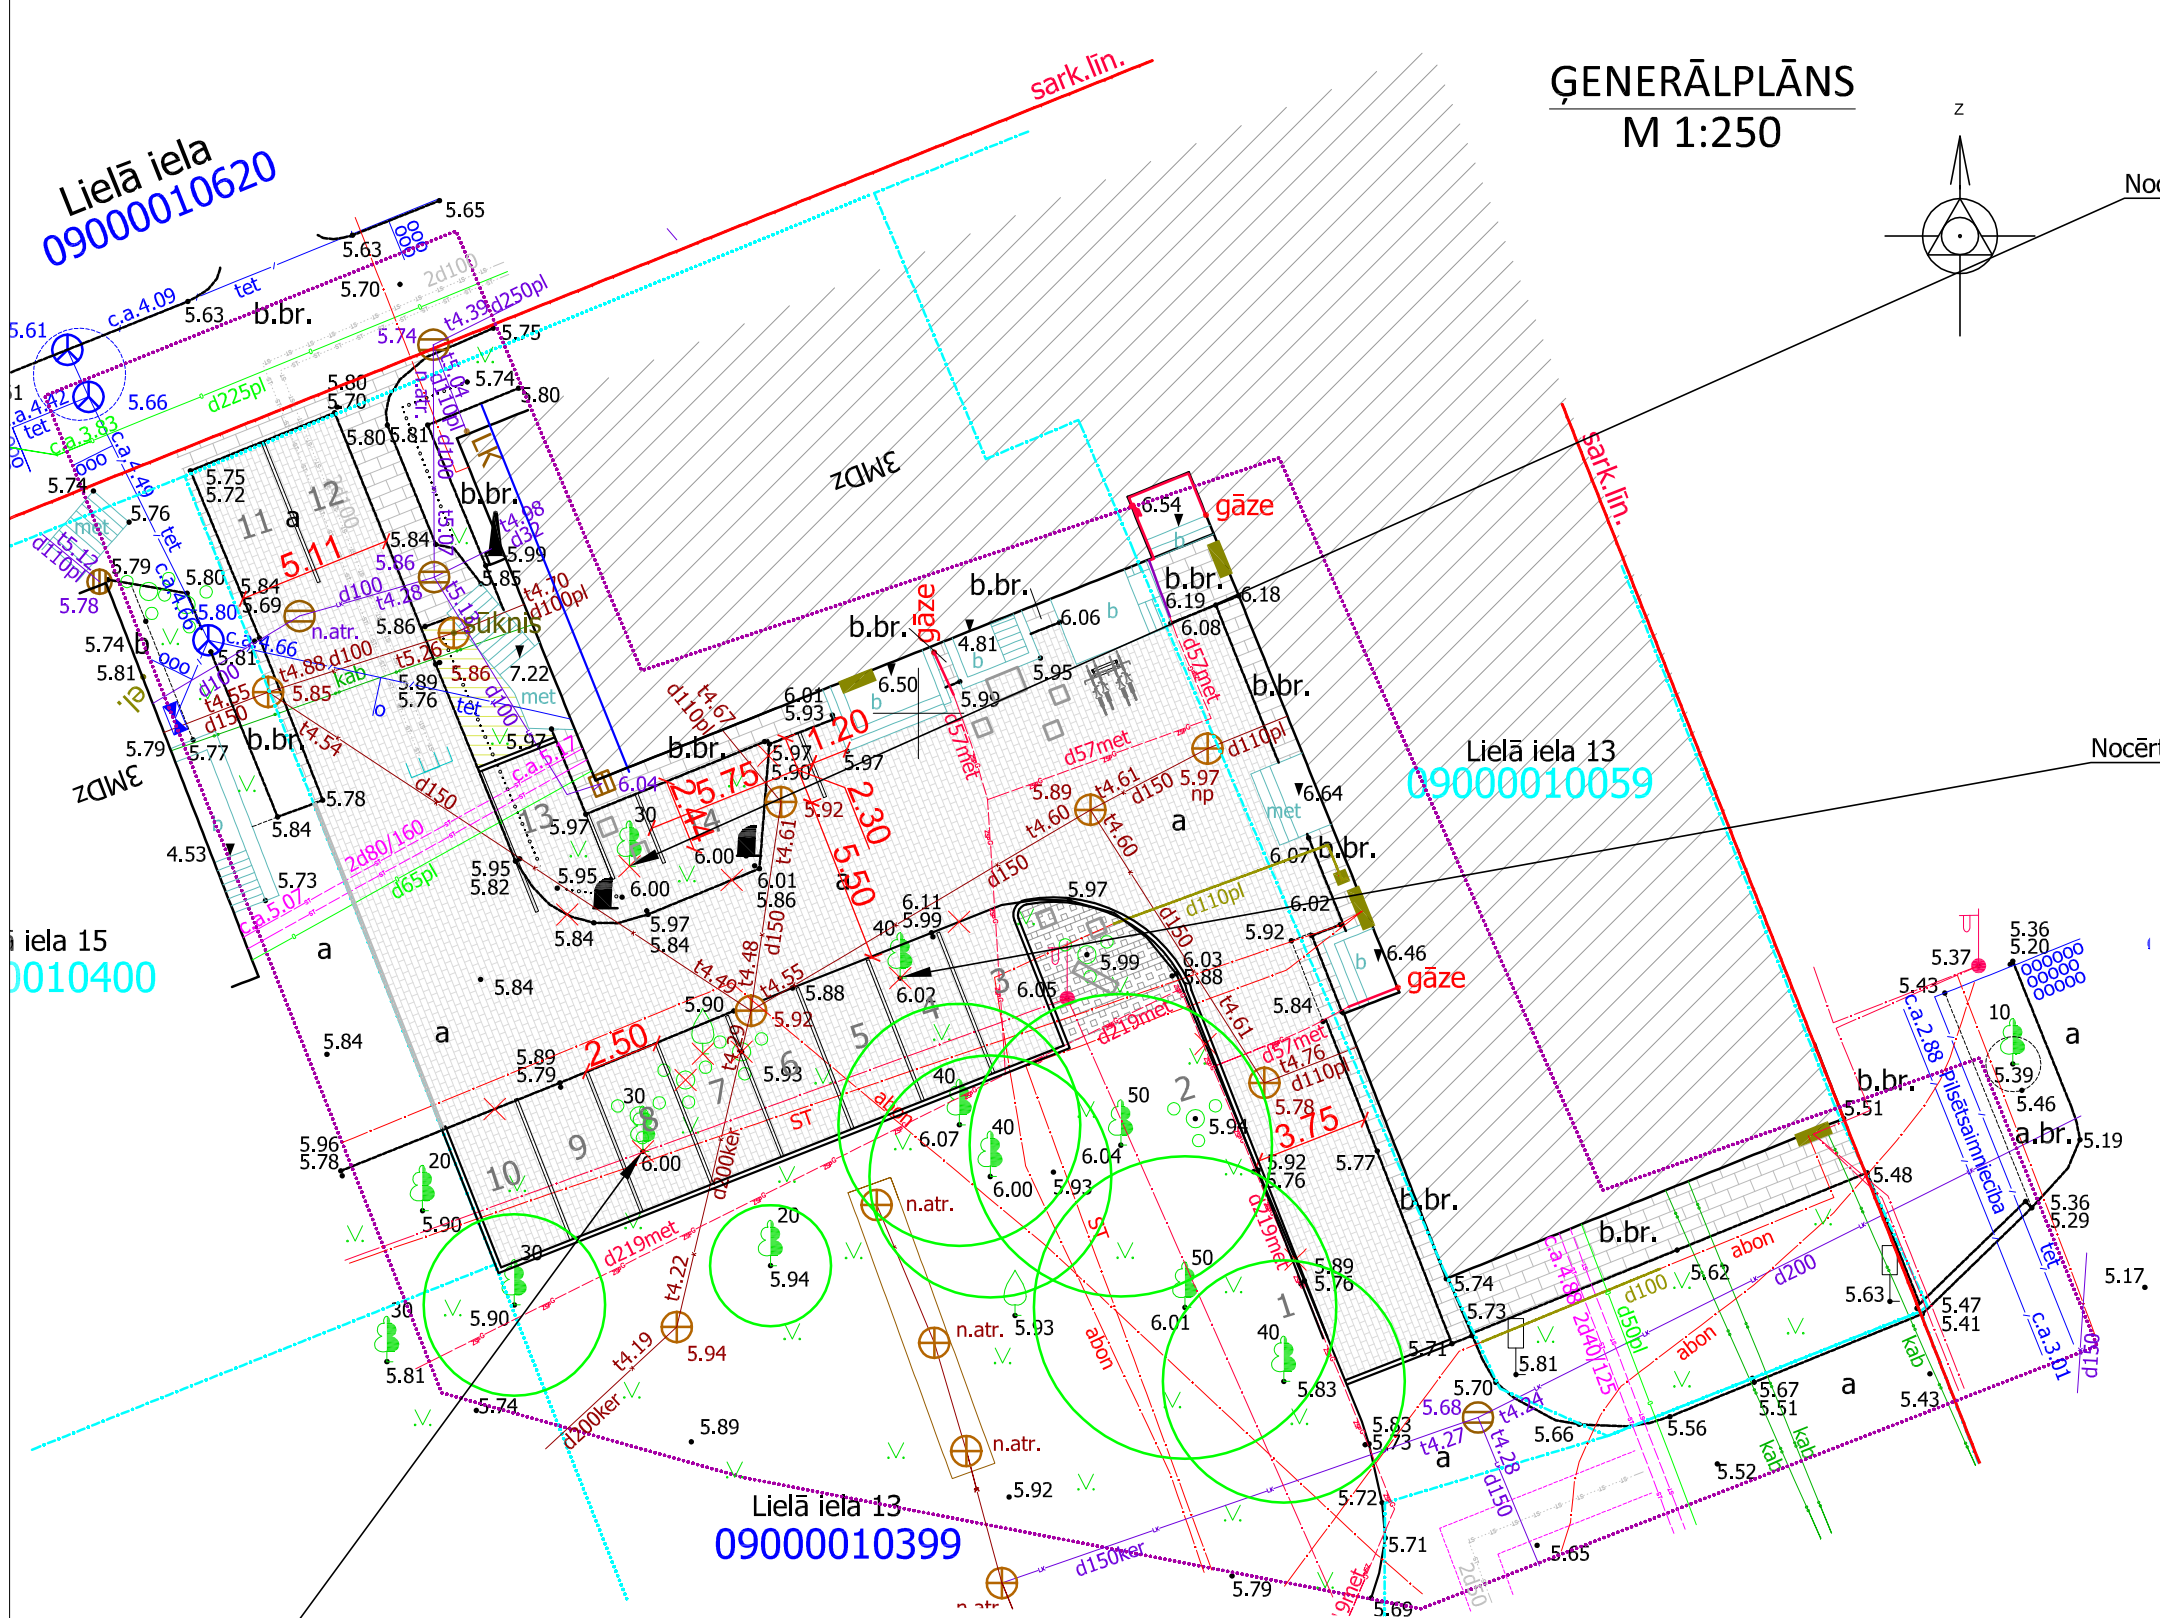


APZĪMĒJUMI

	Zemes gabala robeža
	Esoša ēka
	Esošs betona bruģakmens segums
	Projektējamais betona bruģakmens segums
	Projektējamais betona eko bruģa segums
	Uzkrāsotas transportlīdzekļu stāvvietu robežas
	Esošs asfaltbetona segums
	Esošs, saglabājams koks
	Likvidējams koks

Koku ciršanas pamatojums:
Lielajā ielā 13, Jelgavā (Kad. Nr. 09000010399) paredzēta teritorijas labiekārtošana izveidojot bruģētas automašīnu novietnes, esošo asfalta segumu nomainot ar bruģakmens segumu, izveidojot jaunus apstādījumus un atpūtas zonu. Teritorija ir blīvi aizaugusi ar dažādiem krūmiem, kokiem, kas izvietoti zaļajā zonā un aizēno daudzdzīvokļu dzīvojamās mājas logus. Ņemot vērā, ka esošo asfaltēto segumu robežās nav pietiekami daudz vietas, iedzīvotāju automašīnu novietošanai, paredzēts izveidot jaunas stāvvietas ēkas funkcionālajā teritorijā. Būvdarbu laikā paredzēta trīs koku nociršana, palielinot dienas gaismas nokļūšanu dzīvojamās telpās. Maksimāli paredzēts saglabāt esošos stādījumus, kā arī veidot jaunus zemos apstādījumus.

Nocērtams koks, Bērzs, diametrs 30cm

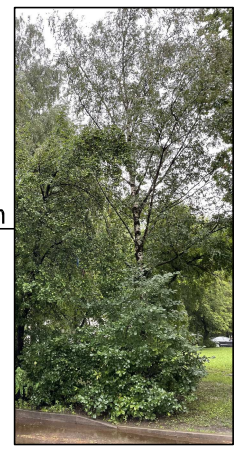

OBJEKTS
"Teritorijas labiekārtojums"
Lielā iela 13, Jelgava, LV-3001
Kad. apz. 09000010399

PASŪTĪTĀJS
SIA "Jelgavas nekustamā īpašuma pārvalde"
Reģ. Nr. 43603011548
Jelgava, Pulkveža Brieža iela 26, LV-3007
Tel. Nr. 63 020 605

ATBILDĪGAIS PROJEKTĒTĀJS
SIA "Arhitektūra un Vide"
Reģ. Nr. 43603016278
Lāču iela 42-1, Jelgava, LV-3001,

