

KOKA CIRŠANAS PUBLISKĀ APSPRIEŠANA


Iebrauktuves izbūve Tērvetes iela 89, Jelgava

Ciršana ir nepieciešama, lai izbūvētu iebrauktuvi uz
īpašumu Tērvetes ielā 89, Jelgava




09000180800

ĢENERĀLPLĀNS M 1:250

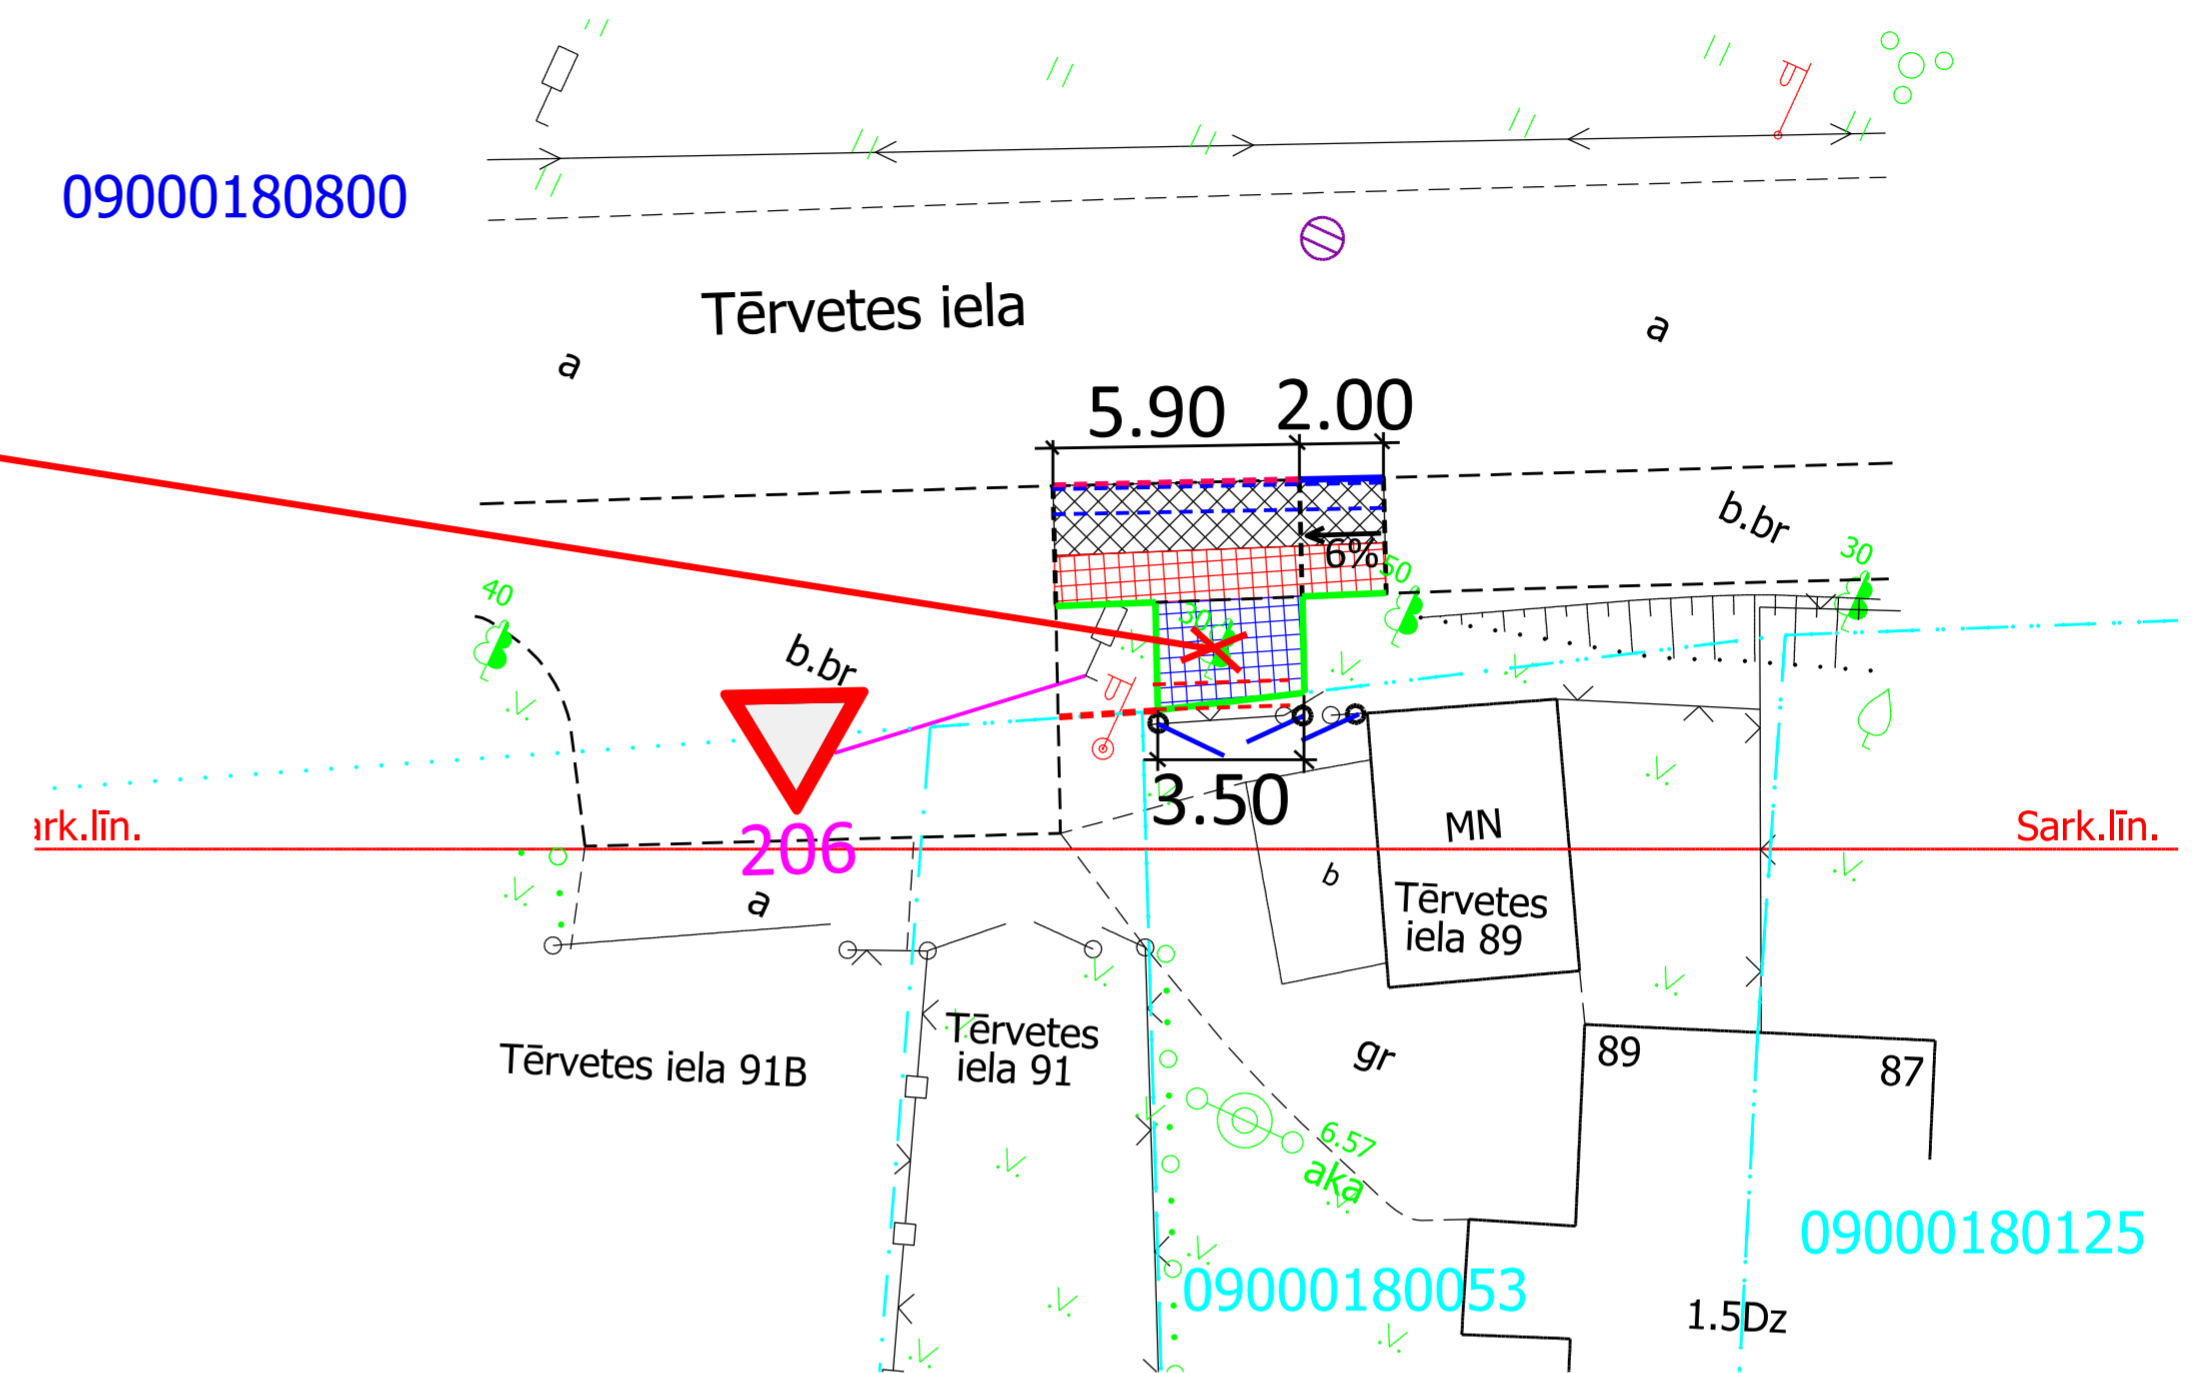

ZEMES GABALA ADRESE KURĀ PAREDZĒTS CIRST KOKU
Tērvetes iela, Jelgava, kad. Nr. 09000180800, cērtams koks - 1 gb
(Parastais osis, stumbra Ø 30cm),

SITUĀCIJAS PLĀNS

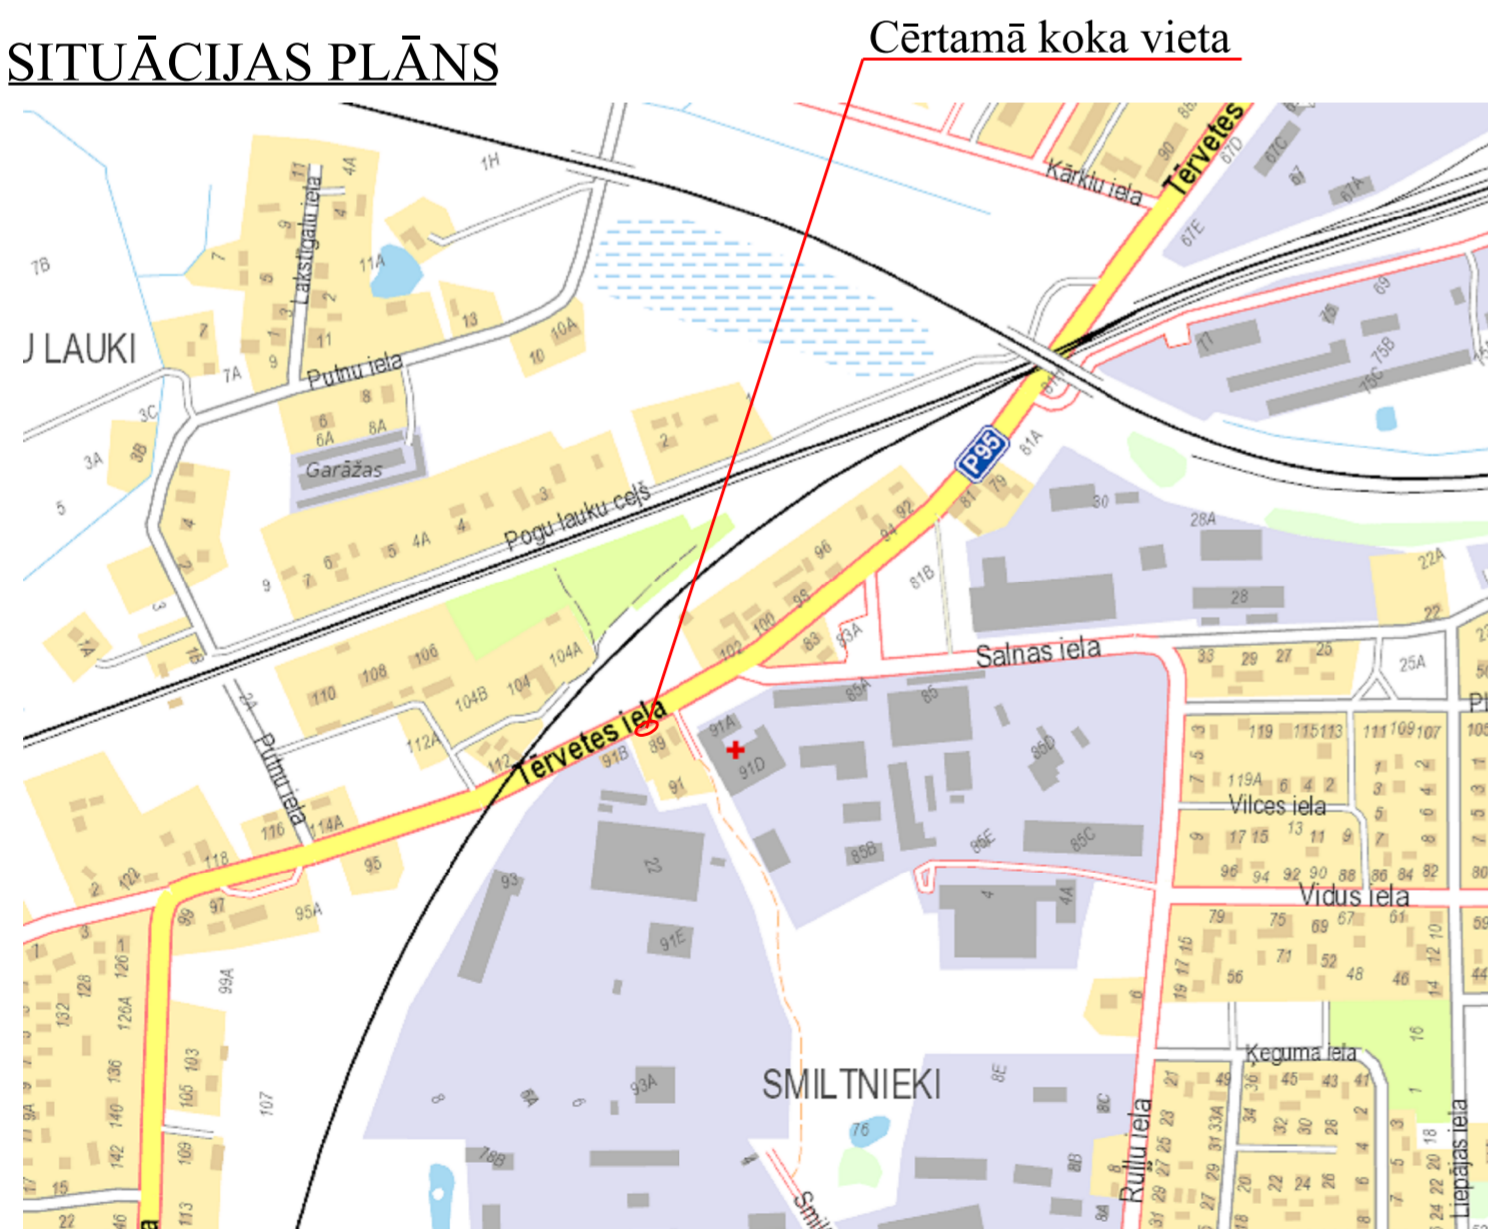

BŪVNICĪBAS IECERES IEROSINĀTĀJS

Signe Šimone
Jelgava, Tērvetes iela 89

BŪVNICĪBAS IECERES IZSTRĀDĀTĀJS

SIA "3C"
Filozofu iela 3B-3, Jelgava, LV-3001
Reģistrācijas. Nr. 43603014135
tel. Nr.: +371 630 256 82

Apzīmējumi

- | | | | |
|--|-------------------------------------------------------------|--|-----------------------------------|
| | Pārbūvējamais esošais betona
bruģakmeņu segums - pelēks | | lelu apmale 100.30.15. |
| | Pārbūvējamais esošais betona
bruģakmeņu segums - sarkans | | lelu apmale 100.22.15. |
| | Izbūvējamais jaunais betona
bruģakmeņu segums - pelēks | | letvju apmale 100.20.08. |
| | | | Esoša ceļa zīme |
| | | | Divviru vārti un
mazie vārtiņi |