




Apzīmējumi

- Asfalbetona segums
- Betona bruģakmens segums
- Betona bruģakmens segums - sarkans velocelnam
- Šķeltu granīta akmeņu bruģis
- Nesaiņītu minerālmateriālu segums
- Zālijs
- Asfalta atjaunošanas mala, salaidums ielu apmale 100.30.15.
- Ielu apmale 100.22.15.
- Ietņu apmale 100.20.08.
- Ceļu drošības barjera
- Gājēju aizsargbarjera
- Normālais mala, grants segums
- Cita projekta risinājumi
- Projektētais apgaismes balsts
- Saglabājami esošie koki
- Esoša koku aizsardzības zona (D x 10m)
- Cērtamie koki
- Jaunu koku stādījumu vietas

SITUĀCIJAS PLĀNS

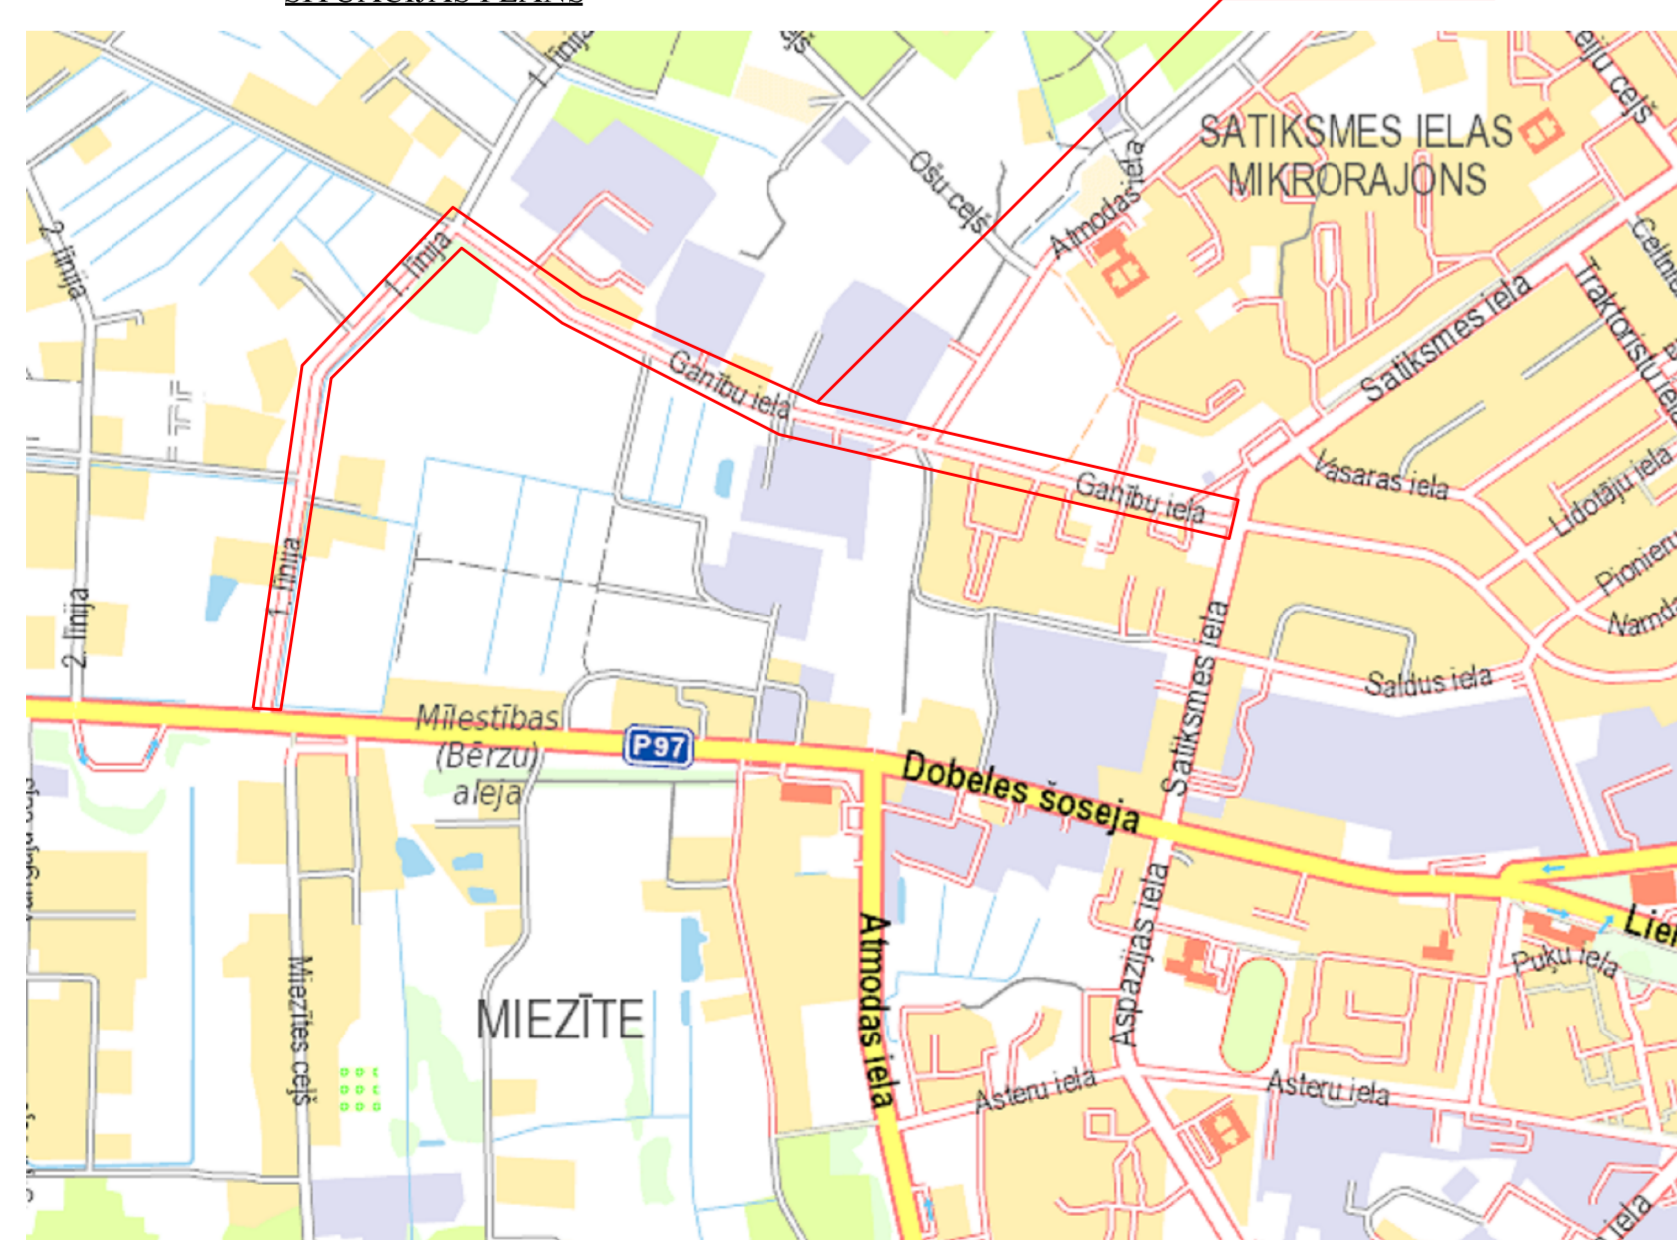

KOKU CĪRŠANAS PUBLISKĀ APSPIESĀNA
Ielu pārbūve 1., 2., 3. līnijas un
Nameja ielas rajonā, Jelgavā

BŪVNIECĪBAS IEROSINĀTĀJS:
 Jelgavas pilsētas pašvaldības iestāde "Pilsētasamiecība
 Pulkveža Oskara Kalpaka iela 16a, Jelgava, LV-3001
 Reģistrācijas. nr.: 90001282486
 tel. Nr.: 371 630 844 70

ZEMES GABALA KURĀ PAREDZĒTS CĪRST KOKUS
 ADRESE - 1.līnija, Garbu iela, Jelgavā. Kadastra Nr. 09000100100
 Izcērtamo koku skaits - 16.gab., galvenokārt cērtamo koku sugas:
 parastās zirgkastapa, liepas. Koku diametri no 30cm līdz 65cm
 Cīršana ir nepieciešama, lai izbūvētu un pārbūvētu gājēju un
 velosipēdu ceļus, apgaismojumu.
 Pēc būvdarbiem paredzēta 20.gab. jaunu kokaugu iestādīšana.

BŪVPROJEKTA IZSTRĀDĀTĀJS
 SIA "3C"
 Filozofu iela 3B-3, Jelgava, LV-3001
 Reģistrācijas. nr.: 43603014135
 tel. Nr.: 371 630 256 82