

# PLĀNOTĀS INŽENIERKOMUNIKĀCIJAS

M 1:500




IZVIETOJUMA SHĒMA



APZĪMĒJUMI	NOSAUKUMS
---	DETĀLPLĀNOJUMA ROBEŽA
---	ZEMES VIENĪBAS ROBEŽA
①	ZEMES VIENĪBAS NUMURS
KATOĻU IELA 7	ZEMES VIENĪBAS ADRESE
0900 006 0005	ZEMES VIENĪBAS KADASTRA APZĪMĒJUMS
4095 kv.m	ZEMES VIENĪBAS PLATĪBA
■	ESOŠĀ APBŪVE
▨	IETEICAMĀ APBŪVES IZVIETOJUMA ZONA
▩	INŽENIERKOMUNIKĀCIJU KORIDORS
—	PLĀNOTAIS 0,4 KV ELEKTRĪBAS KABELIS
U1 →	PLĀNOTAIS ŪDENS VADS
K1 →	PLĀNOTĀ SAIMNIECISKĀ KANALIZĀCIJA
LK1	PLĀNOTĀ LIETUS KANALIZĀCIJA
—	IELAS ŠĶĒSPROFILA VIETA

**PIEZĪMES:**

- DETĀLPLĀNOJUMA TERITORIJĀ IZMANTOTĀ TOPOGRĀFISKĀ INFORMĀCIJA:
  - LKS-92 TM KOORDINĀTU SISTĒMA, MĒROGA KOEFICIENTS - 0.999604.
  - LATVIJAS NORMĀLO AUGSTUMU SISTĒMA (LAS 2000.5).
  - UZMĒRĪŠANA VEIKTA 2019. GADA 7. JANVĀRĪ, PLATĪBA 1.53 HA.
  - TOPOGRĀFISKIE APZĪMĒJUMI IR ATTĒLOTI ATBILSTOŠI MINISTRU KABINETA NOTEIKUMU NR. 281 1. PIELIKUMAM.
  - TOPOGRĀFISKĀ PLĀNA MĒROGA PRECIZĪTĀTE 1 : 500.
- PLĀNOTO INŽENIERTĒKLU IZVIETOJUMS DETĀLPLĀNOJUMA TERITORIJĀ JĀPRECIZĒ BŪVPROJEKTĀ.
- ESOŠO INŽENIERTĒKLU PĀRBŪVES NEPIECESĀMĪBA JĀNOSAKA BŪVPROJEKTĀ ATKARĪBĀ NO PLĀNOTĀ BŪVPROJEKTA IZVIETOJUMA.
- IZCĒRTAMIE UN SAGLABĀJAMIE KOKI IETEICAMĀS APBŪVES IZVIETOJUMA ZONĀ JĀPRECIZĒ BŪVPROJEKTĀ.

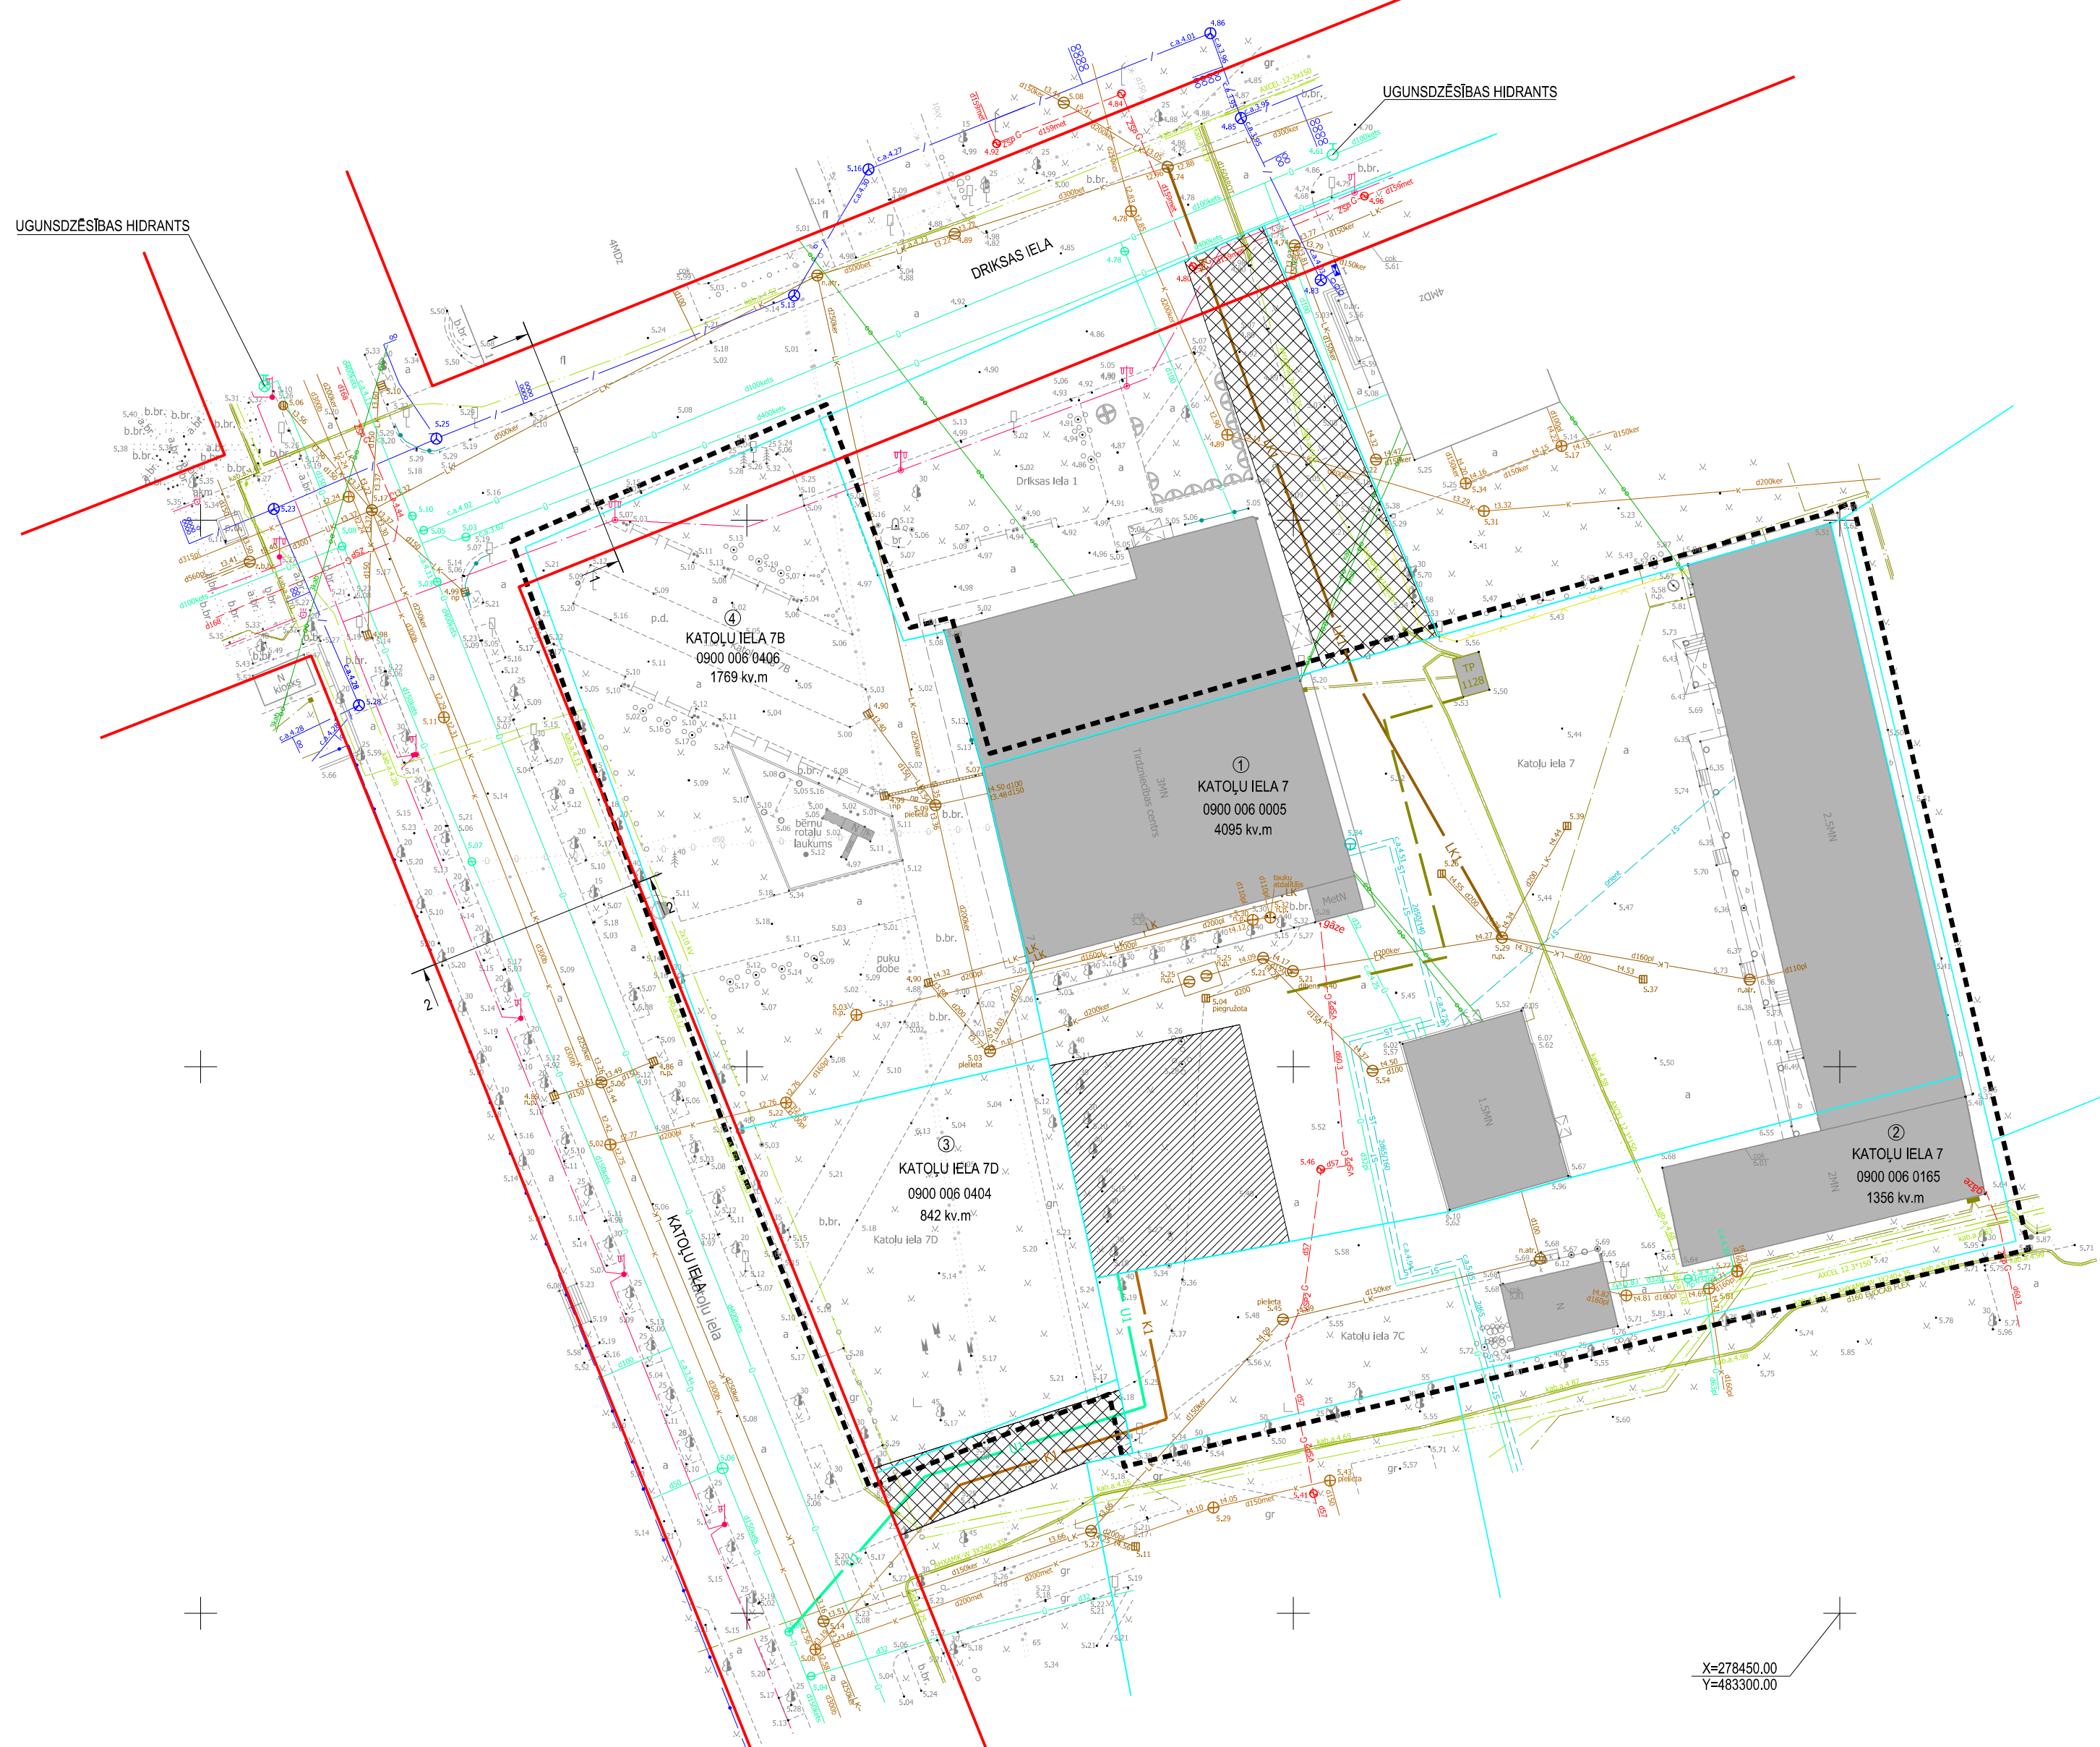

X=278450.00  
Y=463300.00



Projekta vadītājs	M. Kalvāne	2019	Pasūtījums	DETĀLPLĀNOJUMS teritorijai Katoli ielā 7 un Katoli ielā 7B Jelgavā	<p>Gertrūdes iela 47-3 Rīga, LV-1011, tālr.80008100 e-pasts: metrum@metrum.lv</p>	
Kartogrāfs	S. Grase	2019	Pasūtītājs	Fiziska persona		
Kartogrāfiskā pamatne - augstas detaļizācijas topogrāfiskā plāna pamatne (uzm. SIA "GEOMETRS"), 2019. gada 7. janvārī; LAS-2000.5 augst. sistēma; LKS - 92 koordinātu sistēma, mēroga koef. 0.999604; Kadastra informācijas sistēmas dati © Valsts zemes dienests, 2018					Līguma nr.	90 - 18 - 00020
					Lapas nosaukums	PLĀNOTĀS INŽENIERKOMUNIKĀCIJAS
					Mērogs	M 1 : 500
					Lapa	3
					Lapu skaits	4