



Mh 1:500  
Mv 1:100

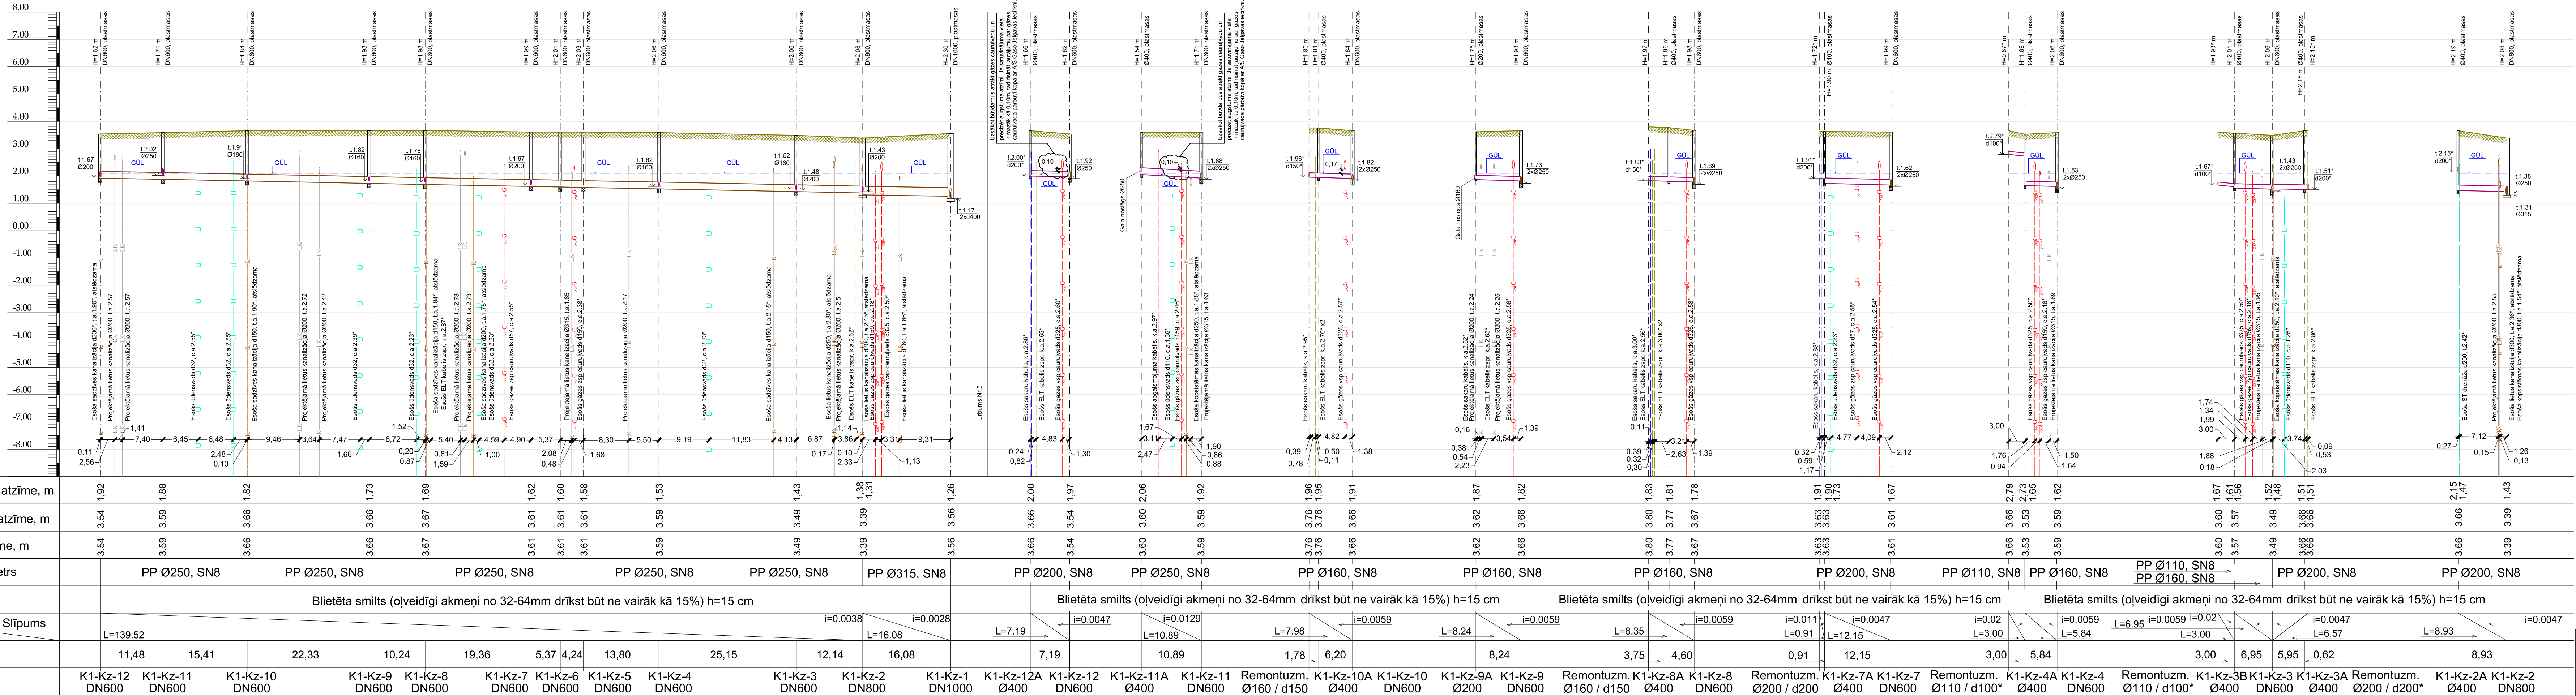

Piezīmes:

1. Tranšēju sagatavošanu, cauruļu ieguldīšanu un tranšēju aizbēršanu veikt saskaņā ar cauruļu izgatavotāju rekomendācijām un atkarībā no grunts ģeoloģiskajiem apstākļiem.
2. Projektā kanalizācijas tīkliem paredzēts izbūvēt plastmasas akas.
3. Pirms darbu uzsākšanas precizējami kanalizācijas tīklu pievienojumu vietu dziļumi pieslēgumu vietās gan dziļākajā, gan arī sekšākajā vietā.
4. Šķērsojumu vietās ar esošajiem gāzes apgādes caurvadiem, augstuma atzīmes precizēt veicot atrakšanu.
5. Ģeotehniskos griezumus un urbumu izvietojumu skatīt projekta daļā - Ģeotehniskā izpēte.
6. Elektrokabeļi un sakaru kabeļi pieņemti apmēram 0.7 - 1.0 m no zemes virsmas.
7. Lielumi, kas apzīmēti ar "\*\*\*\*", jāprecizē būvniecības laikā dabā uz vietas.

 <div>Jelgava, Ūdensvada iela 4 Tālr.: +371 63023575 Fakss: +371 63007100</div>	PASŪTĪTĀJS: SIA "Jelgavas ūdens"	
	OBJEKTS: Sadzīves kanalizācijas tīklu pārbūve Lapskalna ielā	
Amats	Uzvārds	Paraksts
Proj.d.vad.	B. Grāpiņa - Bērziņa	
Izstrādāja	T. Valters	
Izstrādāja	Z. Poča	
Inženierisinājumu daļa:		Stadija: BP
Ūdensapgāde un kanalizācija, ārējie tīkli		12.2017
Lapas nosaukums:		Mērogs: Mh1:500; Mv 1:100
K1 tīklu garenprofils uz Kazarmes ielu		Lapa
		Marka, Ras.Nr.
		03 UKT-03