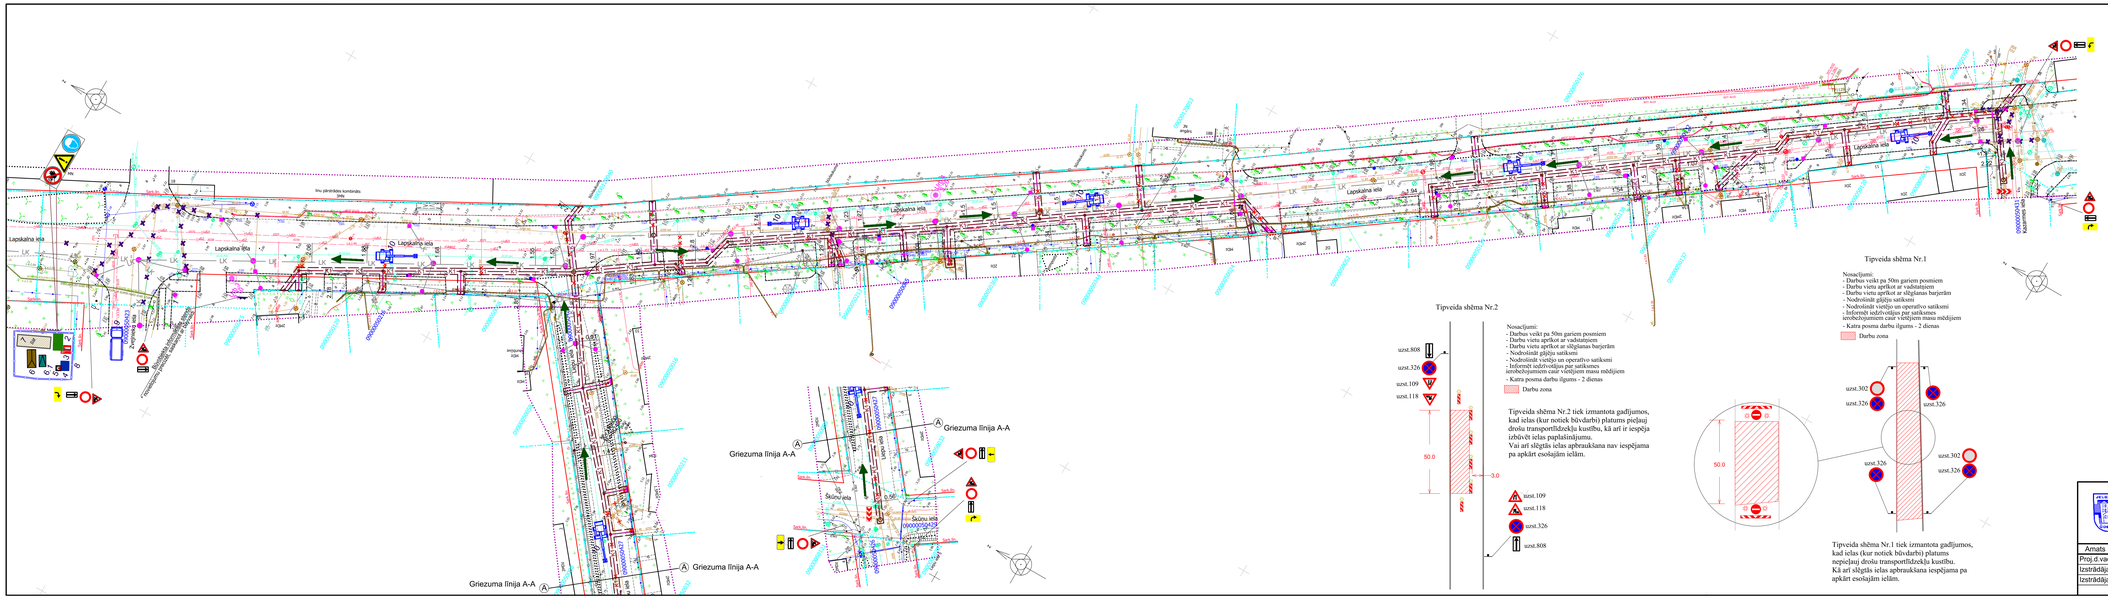
Griezuma līnija A-A
Griezuma līnija A-A
Griezuma līnija A-A
Griezuma līnija A-A
Lapskalna iela
Lapskalna iela
Lapskalna iela