



## Biroja galds 4

# Pretskats

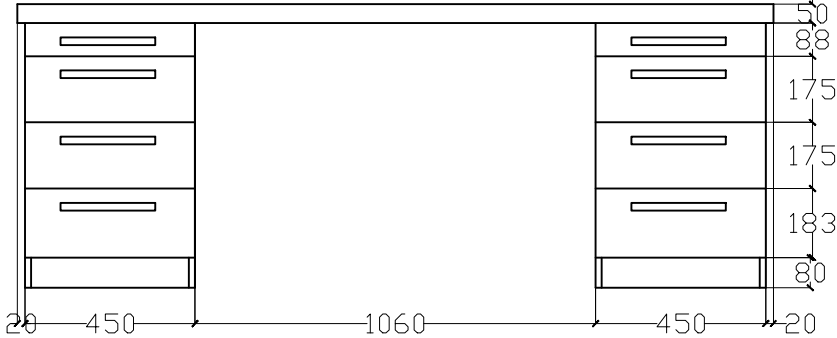


# Sānskats

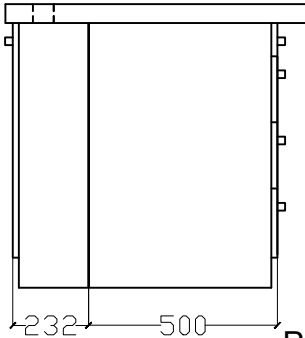


# Vadu kanāla skapis

# Pretskats

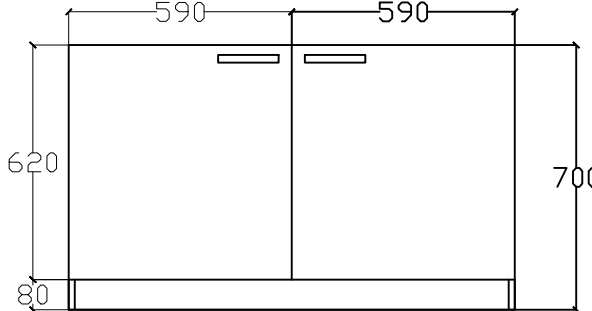

# Virsskats

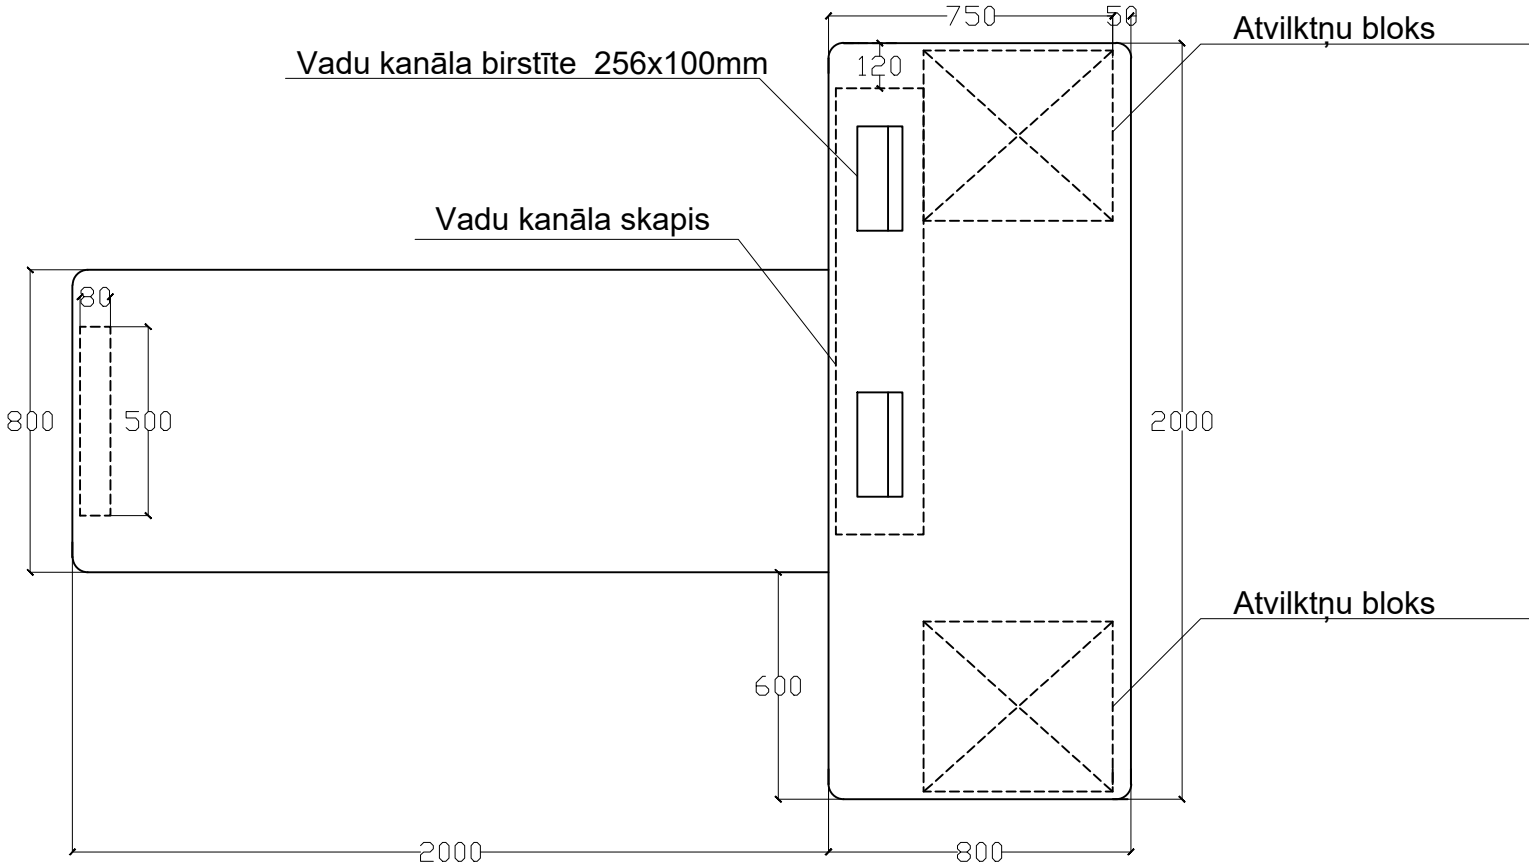

# Virsskats



## PIEZĪMES:

Galda virsma no 50mm (2x25mm) bieza balta ozola lamināta ,  
 Malu apstrāde ar ABS 2mm biezu atbilstošas krāsas malu,  
 Atvilktnu bloks no 16mm bieza balta lamināta ar tandem Blumotion 450mm pilna izvilkuma vadotnēm (vai analogs).  
 Vadu kanāla bloks no 16mm bieza balta ozola lamināta, sānu virsma ar iezāģētirm vadu kanāliem plaknes vidusdaļā  
 100x200mm vienādos attālos no augšējās un apakšējās malas. Bloka grīdas daļā izzāģēti vadu kanāli ar izmēru  
 100x200mm katra bloka grīdas vidusdaļā.  
 Vadu kanāla bloka mugursiena izgatavota no nerūsējoša tērauda perforētas QG-CU loksnes 1mm biezumā C5 U7.  
 Visu mēbeļu detaļu virsmas saskarē ar grīdu apstrādātas ar aizsarglīdzekli pret ūdens un mitruma iedarbību,  
 piemēram, izmantojot KLEIBERIT PUR 555.6

|                               |                       |                        |
|-------------------------------|-----------------------|------------------------|
| <i>Tehniskā specifikācija</i> | <i>Zīm. Nr.<br/>1</i> | <i>Lapu sk.<br/>1</i>  |
| Biroja galds 4                | <i>Lapa Nr.<br/>4</i> | <i>Mērogs<br/>1:20</i> |