



PLĀNS, M1:200

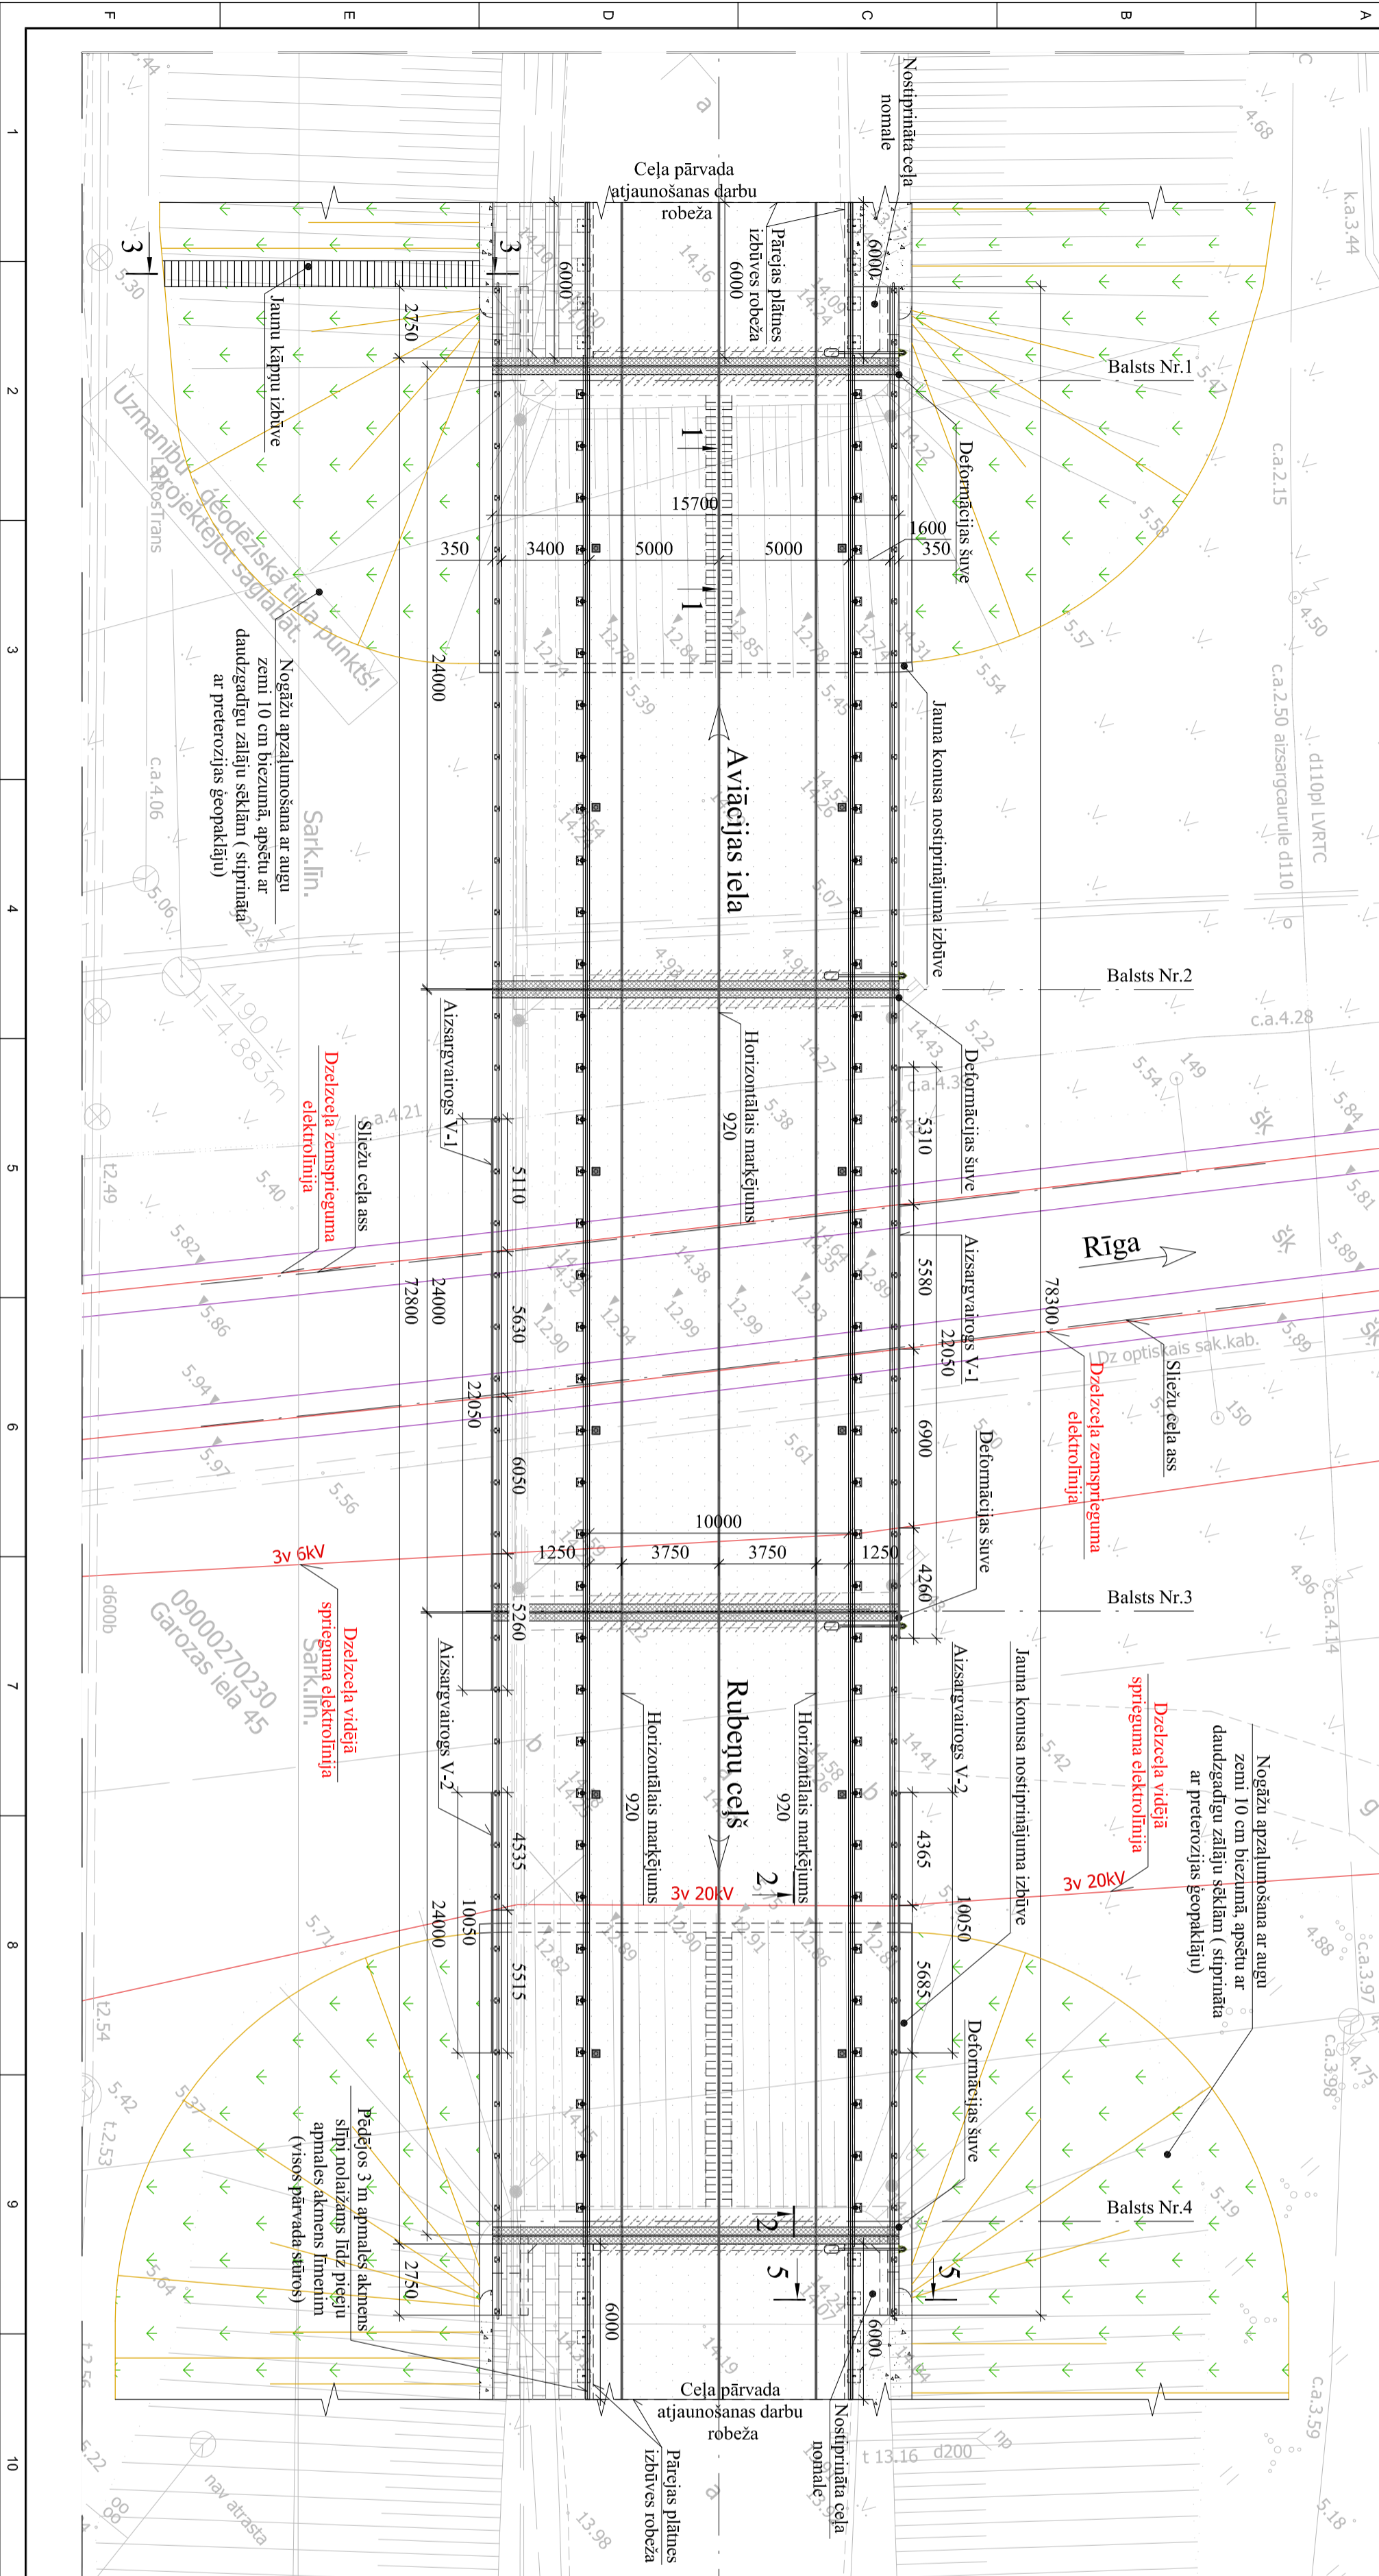

I-1, M1:25

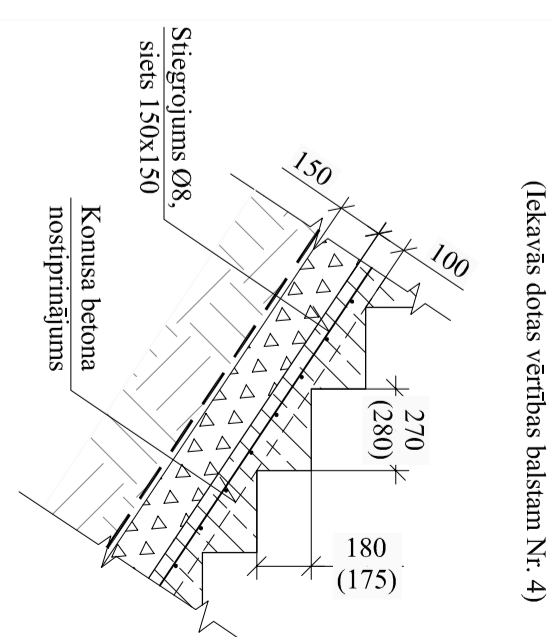

- PIEZĪMES:**
1. Visi konstrukciju izmēri precizējami pēc esošo konstrukciju demontāžas un vai uzskatīt būvdarbus.
 2. Prasības pret materiāliem skat. ras. "GENERALPLĀNS" un sadaļā "SPECIFIKĀCIJAS".
 3. Šo rāsējumu skatīt kopā ar rāsējumiem BK-01/2, BK-2 un BK-03.
 4. Visi izmēri doti mm, augstuma atzīmes absolūtās - metros, kur tas nav norādīts citādāk.
 5. Latvijas normālo augstumu sistēma (LAS-2000.5).

<p>SIA "3C" Rēģ. Nr. 40001475, Reģ. Nr. 27658 R Pulka Lielais ielā 2, Rīga, LV-1006, Latvija. Tālrunis: +371 6635582</p>		<p>Jelgavas pilsētas dome Lidā Rūta 11, Jelgava LV 3001</p>		Pasūtītājs: Pasūtījuma Nr.: ADM/2-1.4/15/70	
Loka māģistrāles rekonstrukcija posmā no Kalnciema cēla līdz pilsētas administratīvajai robežai					
Amats: Tārks, vadītājs Paraksts: Datums: 01.2016		Amats: G. Šņepelis Paraksts: Datums: 01.2016		Rāsējums: Kopskaits	
Bioprojekta datu vad. Projekta: A. Skoriņš Paraksts: Datums: 01.2016		Rāsējums: Kopskaits		Stādījumi: TP	
Paraksts: G. Šņepelis Paraksts: Datums: 01.2016		Rāsējums: Kopskaits		Marka: BK	
Paraksts: G. Šņepelis Paraksts: Datums: 01.2016		Rāsējums: Kopskaits		Rāsējuma Nr.: I	
Paraksts: G. Šņepelis Paraksts: Datums: 01.2016		Rāsējums: Kopskaits		Rāsējumi: I/2	
Paraksts: G. Šņepelis Paraksts: Datums: 01.2016		Rāsējums: Kopskaits		Mērogi: 1:200 1:35	