



PĀRVADA FASĀDE, M1:100

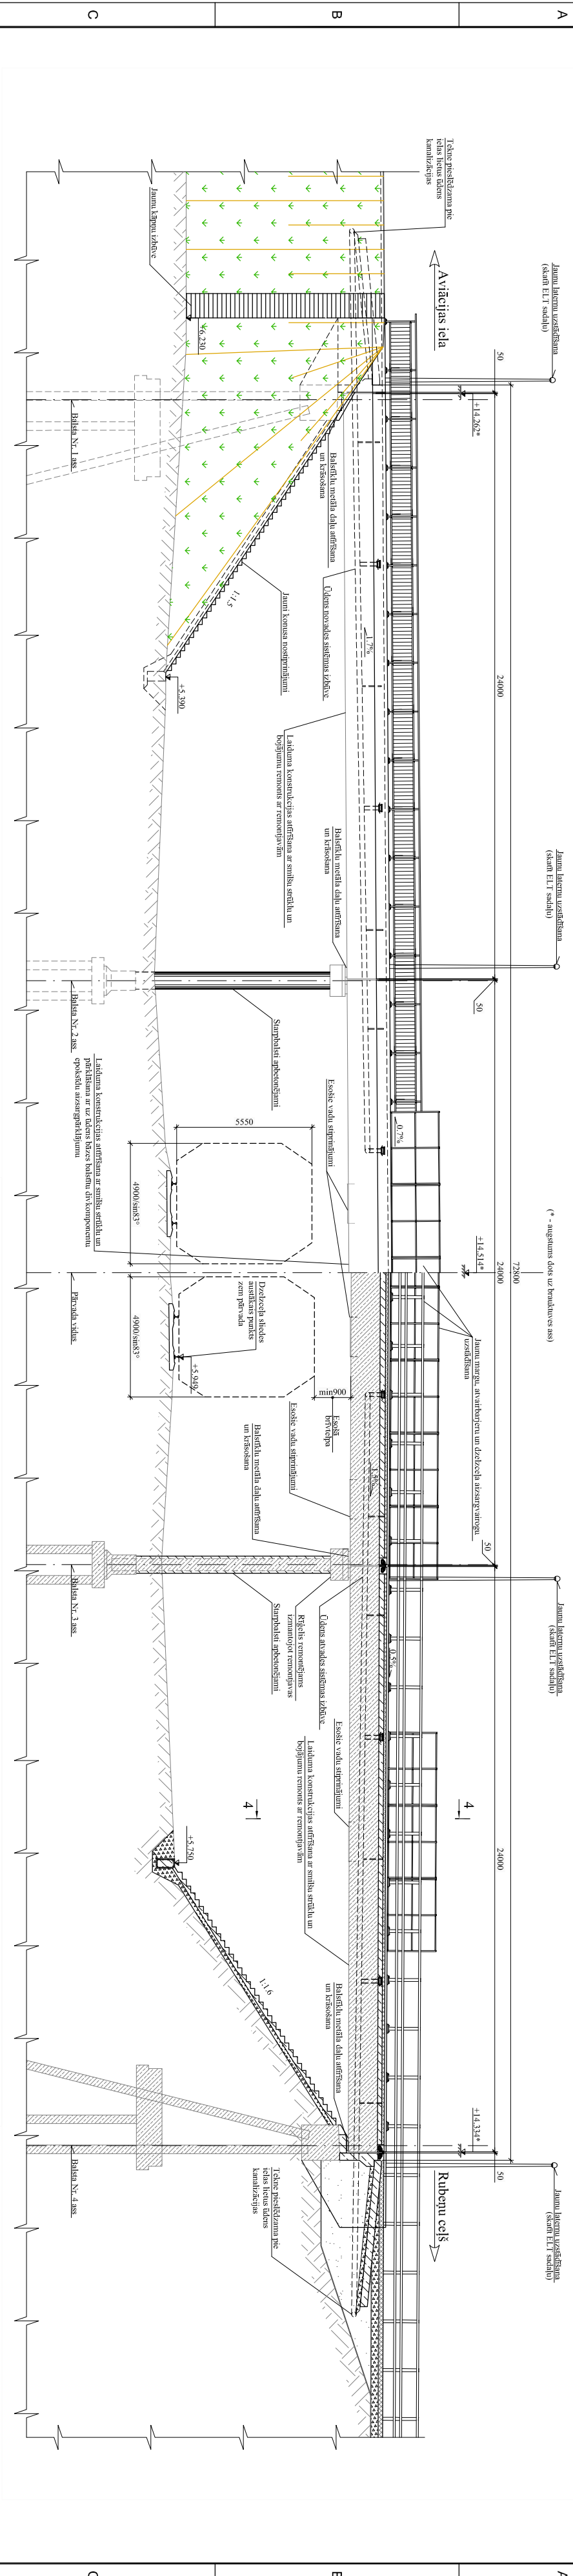


2-2, M1:25
(Iekavās dots vertikālais balsams Nr.1)

3-3, M1:25
(visi izstrādājumi pirms konstrukciju pabeigšanas)


4-4, M1:50

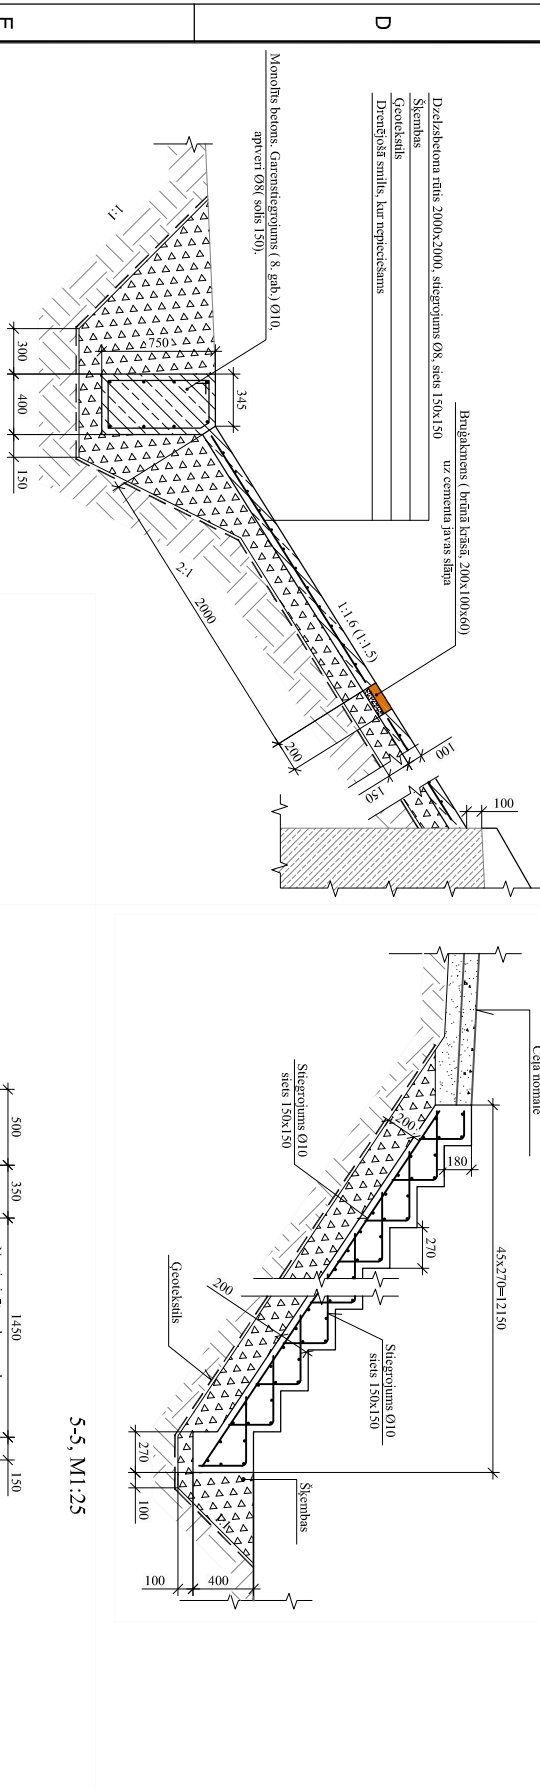

5-5, M1:25

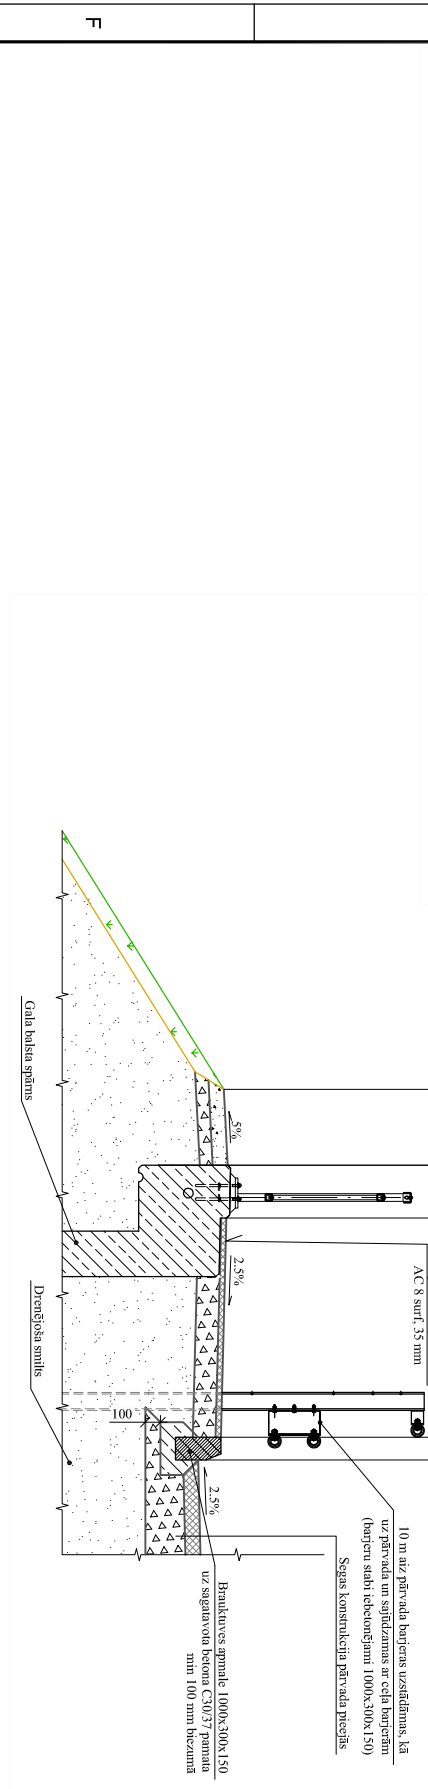

PĀRVADA GRIEZUMS, M1:100

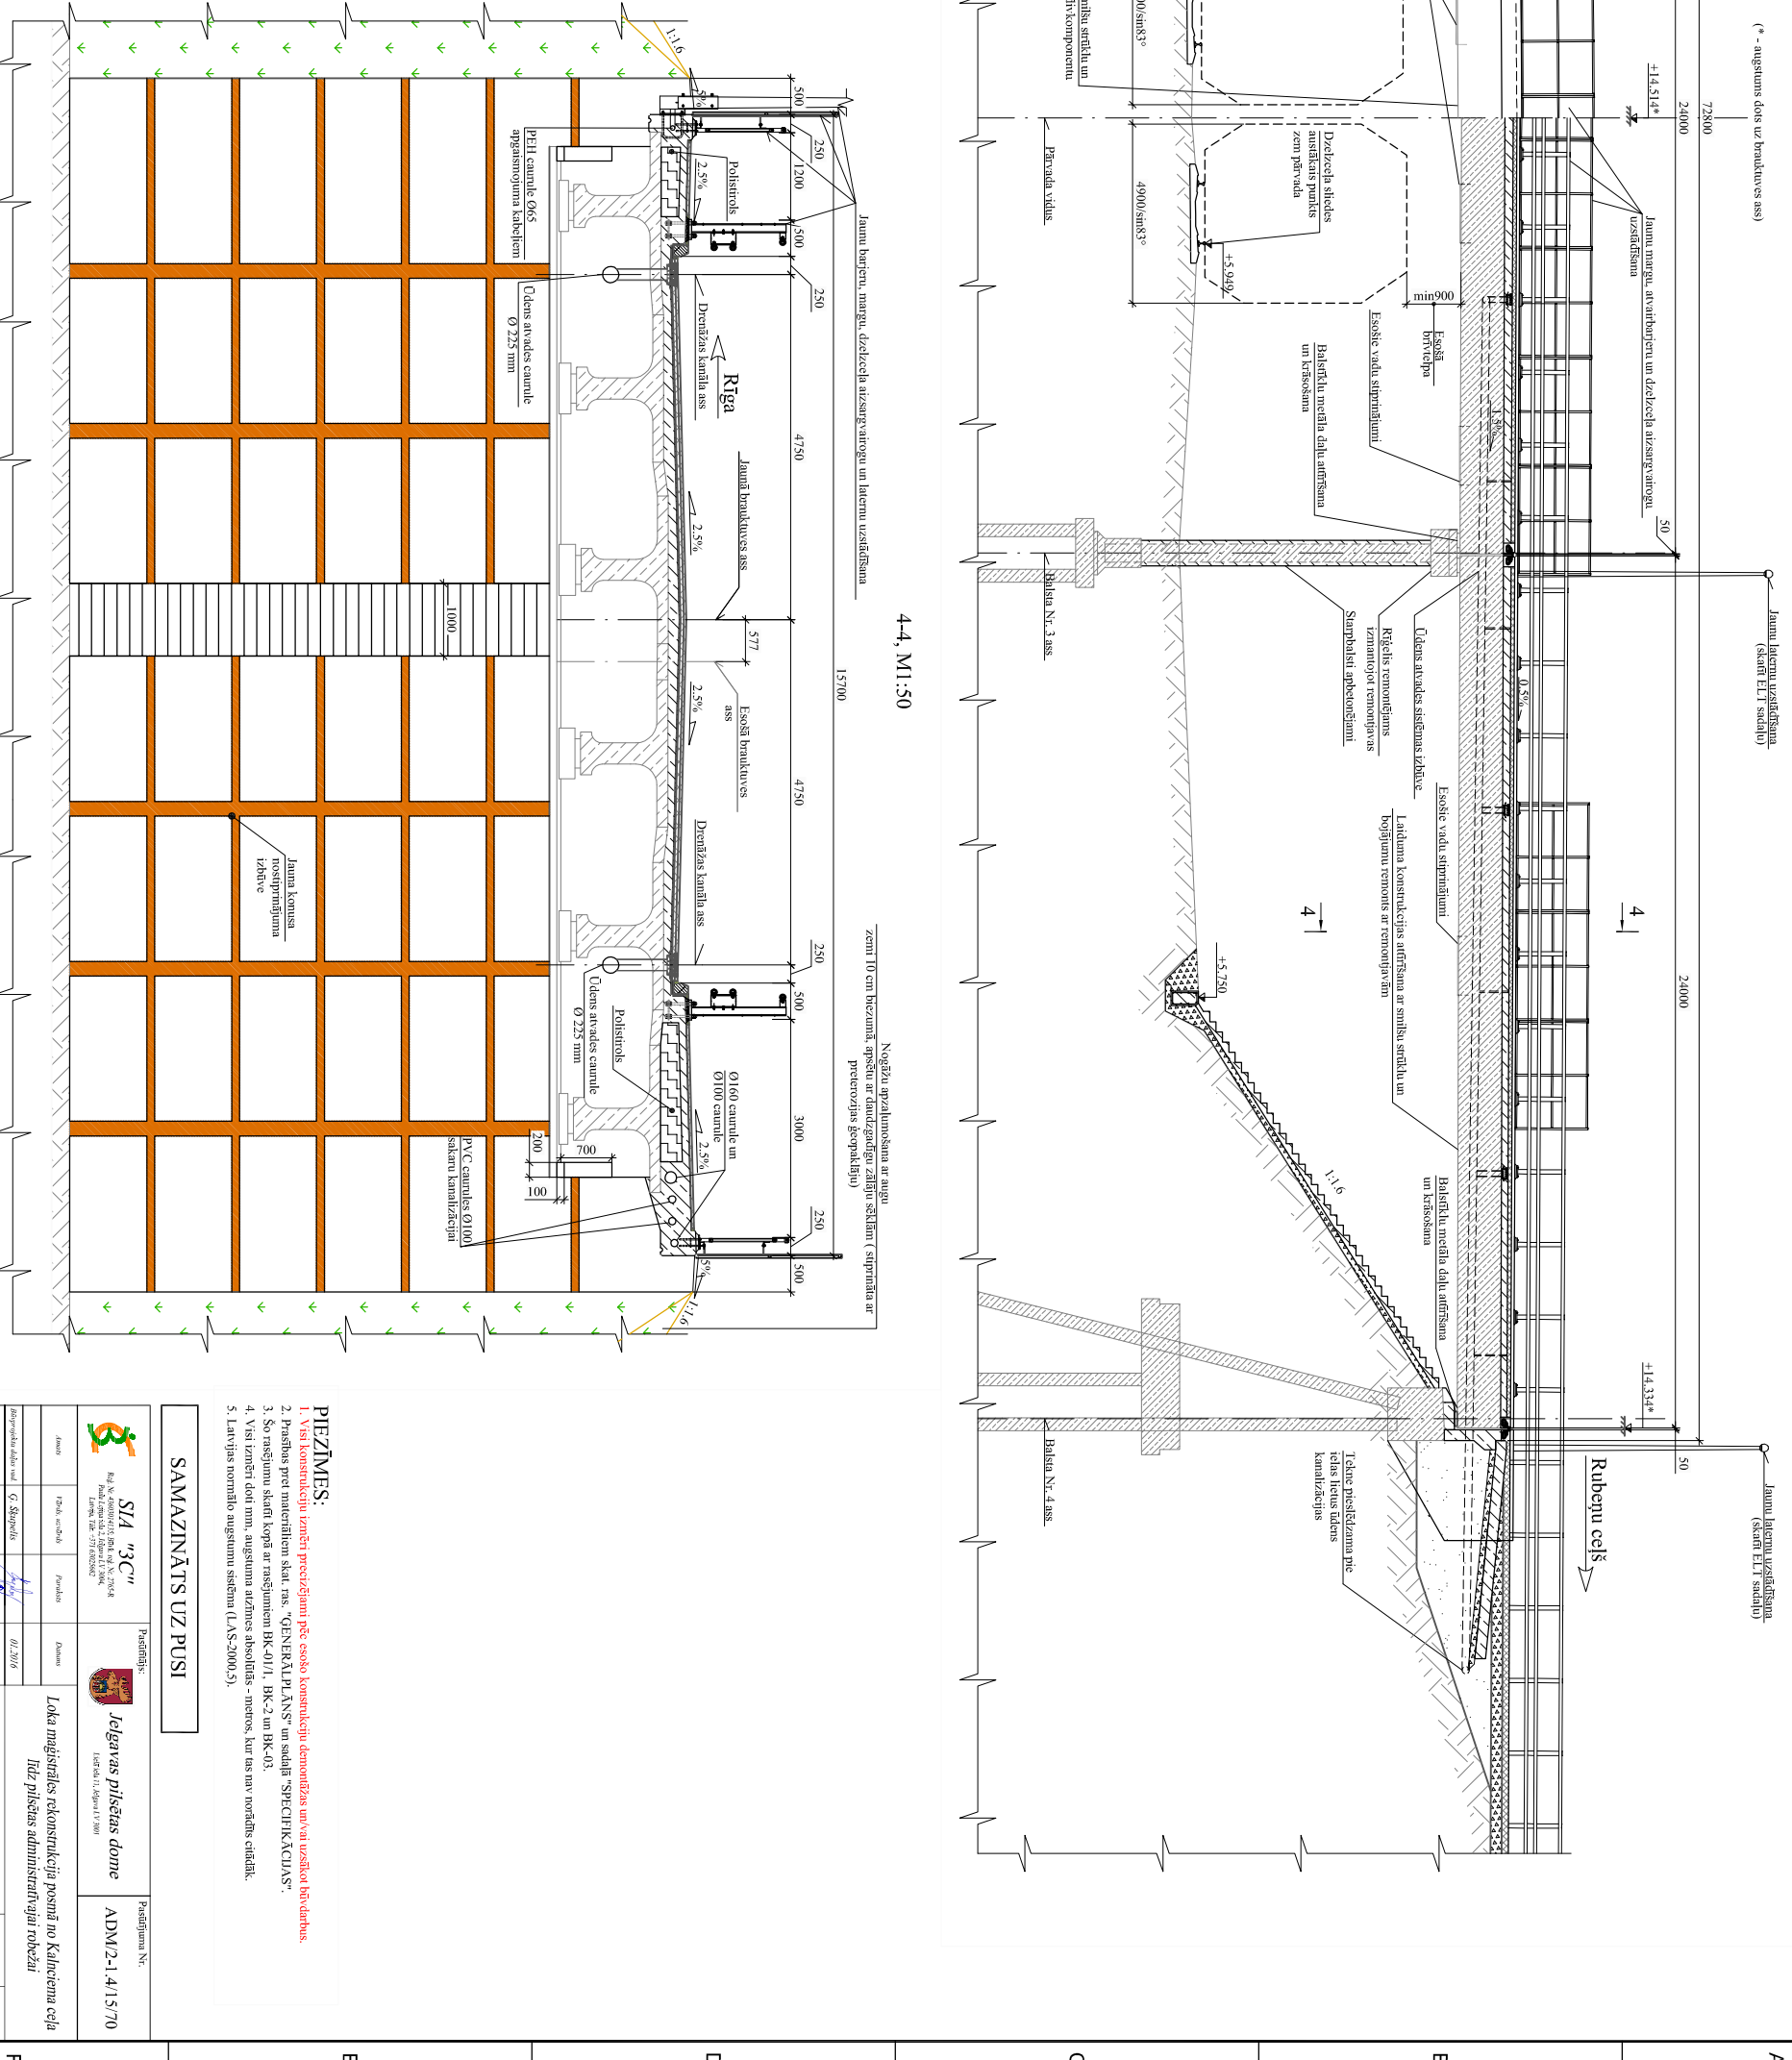

PIEZĪMES:


SAMAZINĀTIS UZ PUSI

Paraksts:
SIA "3C"

Paraksts:
Jelgavas pilsētas dome
Lai māģistrāles rekonstrukciju posmā no Kalnciema ceha līdz pilsētas administratīvajai robeģai


