


Labiekārtojumu plāns

M 1:500

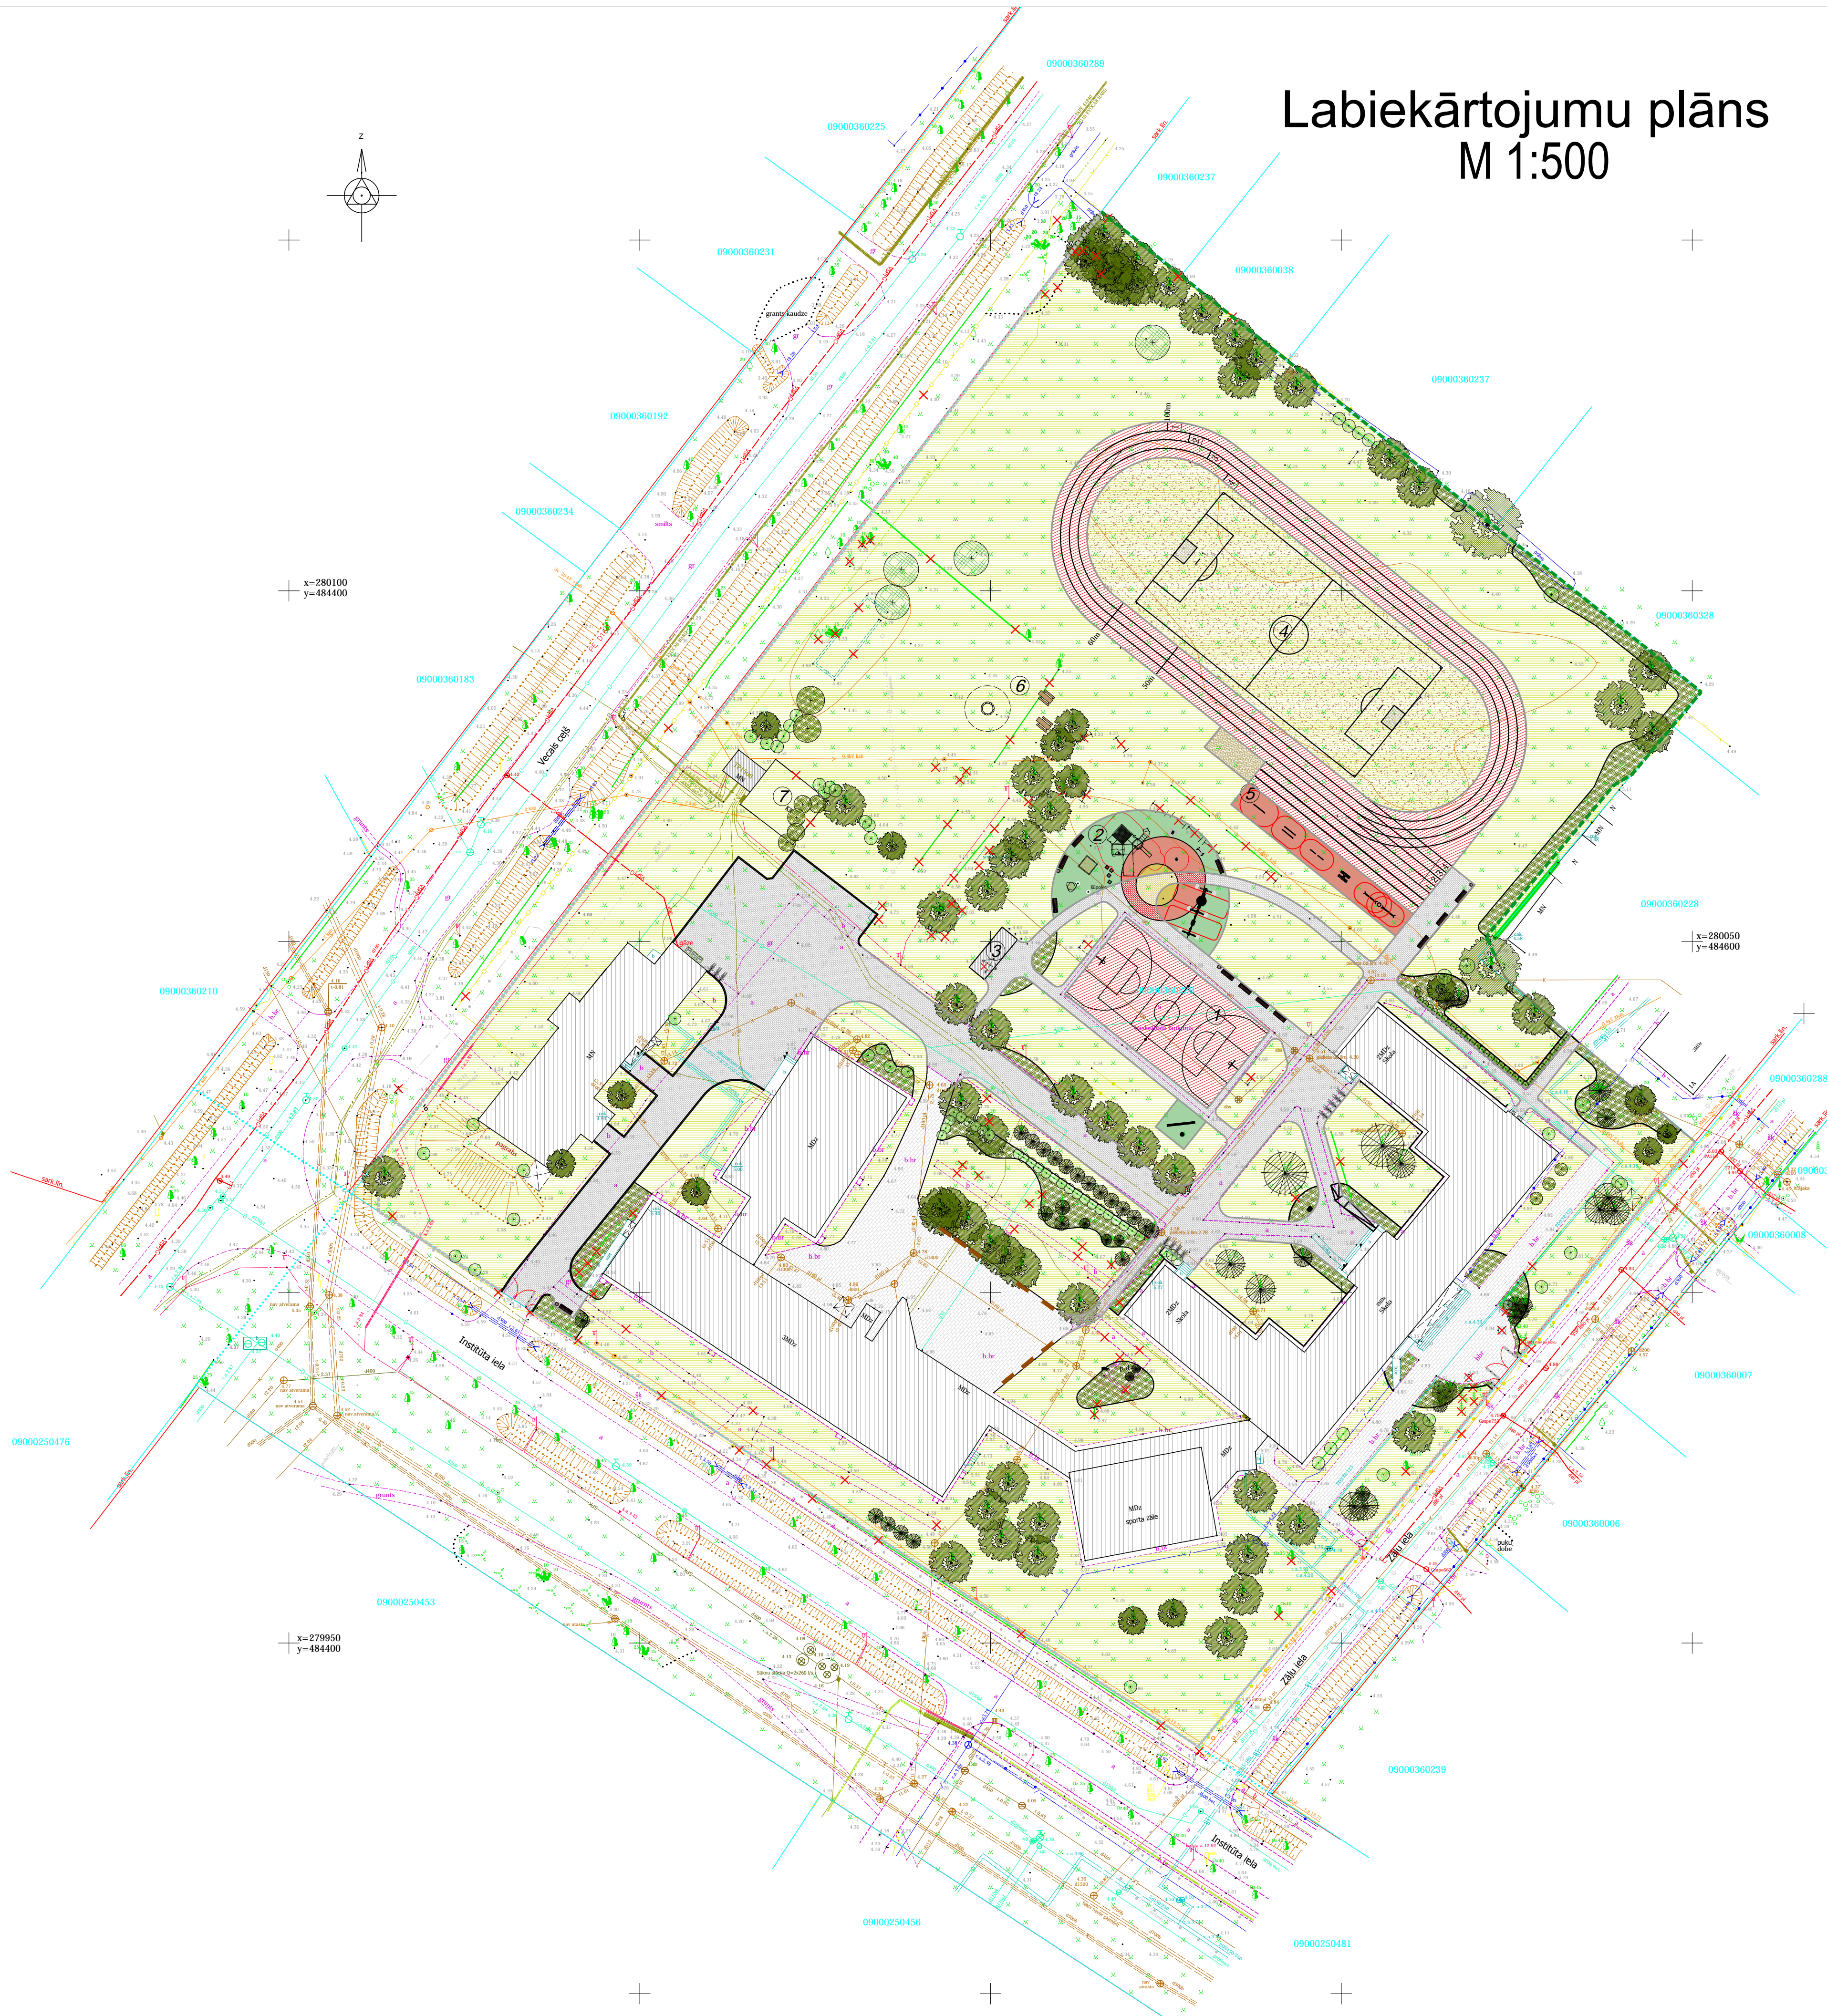

LABIEKĀRTOJUMA ELEMENTU SPECIFIKĀCIJA

APZĪM. PLĀNĀ	NOSAUKUMS	VIZUĀĻĀ INFORMĀCIJA	DAUZIUMS	IZMĒRS, KRĀSA	RAZĀTĀJS/IZPLATĪTĀJS	PIEZĪMES
	PARKA SOLS KLĀSIKA 2002		12 gab.	Garums: 2,00 m Platums: 0,70 m Kārtas: 16786 Rāmī: RAL	www.apollobaltic.lv E-pasts: mairupes@apollobaltic.lv Tālrunis: (+371) 67385170	Status: skaidrīti pie izstrādātājam pabeigti kurus izveidošas zem brūvēšanas līmeņa (katram solim divi balsti)
	ATKRITUMU URNA 16786		4 gab.	Platums: 0,47 m Augstums: 0,75 m Kārtas: Koks - Pirox	www.apollobaltic.lv E-pasts: mairupes@apollobaltic.lv Tālrunis: (+371) 67385170	Status: skaidrīti pie izstrādātājam pabeigti kurus izveidošas zem brūvēšanas līmeņa
	VELOSPĒDU NOVIETNE LOKA		12 gab.	Platums: Augstums: 0,8 m Kārtas:	www.nikagroup.lv Bērnu iekārtu iela 23, Rīga LV-1039 e-pasts: info@nik.lv Tālrunis: (+371) 67780183	Status: skaidrīti pie izstrādātājam pabeigti kurus izveidošas zem brūvēšanas līmeņa Novietojumu saskaņot ar autorizāciju.
	NOJUMS "JUSTINĒ 2"		1 gab.	Garums: 7,404 m Platums: 2,836 m Augstums: 2,84 m Kārtas:	www.neomajas.lv Daudzpusēja iela 43, Rīga LV-1007 e-pasts: mail@neo.lv Tālrunis: (+371) 67503000	
	PICKNICKA GALDS OLIVON 8042460		2 gab.	Garums: 2,20 m Platums: 1,60 m Augstums: 0,72 m Kārtas: brūna	RAZĀTĀJS: www.hagi.com IZPLATĪTĀJS: SIA "LD" Vestura iela 5, Jūrmala, LV-2010 e-pasts: hagi@ld.lv Tālrunis: (+371) 67755014	

SPORTA/STADIONA LAUKUMA ELEMENTU SPECIFIKĀCIJA

APZĪM. PLĀNĀ	NOSAUKUMS	VIZUĀĻĀ INFORMĀCIJA	DAUZIUMS	IZMĒRS, KRĀSA	RAZĀTĀJS/IZPLATĪTĀJS	PIEZĪMES
	SOLO BALANCE (801287)		2 gab.	Garums: 2,00 m Platums: 0,10 m Augstums: 0,35 m Kārtas: augstums: 0,35 m	RAZĀTĀJS: www.hagi.com IZPLATĪTĀJS: SIA "LD" Vestura iela 5, Jūrmala, LV-2010 e-pasts: hagi@ld.lv Tālrunis: (+371) 67755014	
	SOLO HOPPER (801283)		1 gab.	Garums: 0,33 m Platums: 0,33 m Augstums: 0,35 m Kārtas: augstums: 0,35 m	RAZĀTĀJS: www.hagi.com IZPLATĪTĀJS: SIA "LD" Vestura iela 5, Jūrmala, LV-2010 e-pasts: hagi@ld.lv Tālrunis: (+371) 67755014	
	GYM STATIONS SIT UP (801535)		1 gab.	Garums: 1,80 m Platums: 1,04 m Augstums: 0,80 m Kārtas: dzeltena, pelēka	RAZĀTĀJS: www.hagi.com IZPLATĪTĀJS: SIA "LD" Vestura iela 5, Jūrmala, LV-2010 e-pasts: hagi@ld.lv Tālrunis: (+371) 67755014	
	INSHAPE PUSH UP (801732)		1 gab.	Garums: 2,30 m Platums: 0,04 m Augstums: 0,45 m Kārtas: augstums: 0,8 m Kārtas: dzeltena	RAZĀTĀJS: www.hagi.com IZPLATĪTĀJS: SIA "LD" Vestura iela 5, Jūrmala, LV-2010 e-pasts: hagi@ld.lv Tālrunis: (+371) 67755014	
	INSHAPE DIP (801745)		1 gab.	Garums: 1,90 m Platums: 0,60 m Augstums: 0,33 m Kārtas: augstums: 0,33 m Kārtas: dzeltena	RAZĀTĀJS: www.hagi.com IZPLATĪTĀJS: SIA "LD" Vestura iela 5, Jūrmala, LV-2010 e-pasts: hagi@ld.lv Tālrunis: (+371) 67755014	
	INSHAPE HP ROTATION (801758)		1 gab.	Garums: 1,94 m Platums: 0,06 m Augstums: 2,82 m Kārtas: augstums: 2,2 m Kārtas: dzeltena	RAZĀTĀJS: www.hagi.com IZPLATĪTĀJS: SIA "LD" Vestura iela 5, Jūrmala, LV-2010 e-pasts: hagi@ld.lv Tālrunis: (+371) 67755014	
	JUNIOR SOCCER GOAL POSTS (801348)		2 gab.	Augstums: 2,0 m Platums: 3,0 m Dziļums: 2,0 m	RAZĀTĀJS: www.hagi.com IZPLATĪTĀJS: SIA "LD" Vestura iela 5, Jūrmala, LV-2010 e-pasts: hagi@ld.lv Tālrunis: (+371) 67755014	

ROTAĻU LAUKUMA ELEMENTU SPECIFIKĀCIJA

APZĪM. PLĀNĀ	NOSAUKUMS	VIZUĀĻĀ INFORMĀCIJA	DAUZIUMS	IZMĒRS, KRĀSA	RAZĀTĀJS/IZPLATĪTĀJS	PIEZĪMES
	UNPLAY LEVANDER (800514)		1 gab.	Garums: 7,40 m Platums: 6,30 m Augstums: 3,10 m Kārtas: augstums: 1,2 m Kārtas: krāsa: balta, sarkana, brūna	RAZĀTĀJS: www.hagi.com IZPLATĪTĀJS: SIA "LD" Vestura iela 5, Jūrmala, LV-2010 e-pasts: hagi@ld.lv Tālrunis: (+371) 67755014	
	SMILŠUKASTE DĀNĪTI (801590)		1 gab.	Garums: 1,40 m Platums: 1,40 m Augstums: 0,70 m	RAZĀTĀJS: www.hagi.com IZPLATĪTĀJS: SIA "LD" Vestura iela 5, Jūrmala, LV-2010 e-pasts: hagi@ld.lv Tālrunis: (+371) 67755014	
	SMILŠUKASTE TORŅA (800296)		1 gab.	Garums: 2,00 m Platums: 2,00 m Augstums: 0,20 m	RAZĀTĀJS: www.hagi.com IZPLATĪTĀJS: SIA "LD" Vestura iela 5, Jūrmala, LV-2010 e-pasts: hagi@ld.lv Tālrunis: (+371) 67755014	
	SOLO WHIZZER (801578)		1 gab.	Garums: 0,48 m Platums: 0,39 m Augstums: 1,55 m Kārtas: augstums: 0,3 m Kārtas: dzeltena	RAZĀTĀJS: www.hagi.com IZPLATĪTĀJS: SIA "LD" Vestura iela 5, Jūrmala, LV-2010 e-pasts: hagi@ld.lv Tālrunis: (+371) 67755014	
	GYM STATIONS SKISPRINTER (801532)		1 gab.	Garums: 1,14 m Platums: 0,50 m Augstums: 1,40 m Kārtas: dzeltena, pelēka	RAZĀTĀJS: www.hagi.com IZPLATĪTĀJS: SIA "LD" Vestura iela 5, Jūrmala, LV-2010 e-pasts: hagi@ld.lv Tālrunis: (+371) 67755014	
	GYM STATIONS PUSHHANDS (801546)		1 gab.	Garums: 1,10 m Platums: 1,00 m Augstums: 1,53 m Kārtas: dzeltena, pelēka	RAZĀTĀJS: www.hagi.com IZPLATĪTĀJS: SIA "LD" Vestura iela 5, Jūrmala, LV-2010 e-pasts: hagi@ld.lv Tālrunis: (+371) 67755014	
	ŠŪPOLES STRATUS (800075)		1 gab.	Garums: 3,70 m Platums: 1,60 m Augstums: 2,37 m Kārtas: augstums: 1,40 m Kārtas: dzeltena, pelēka	RAZĀTĀJS: www.hagi.com IZPLATĪTĀJS: SIA "LD" Vestura iela 5, Jūrmala, LV-2010 e-pasts: hagi@ld.lv Tālrunis: (+371) 67755014	
	MODULIS EXTRA STRATUS (800076)		1 gab.	Garums: 3,50 m Platums: 1,60 m Augstums: 2,37 m Kārtas: augstums: 1,40 m Kārtas: pelēka	RAZĀTĀJS: www.hagi.com IZPLATĪTĀJS: SIA "LD" Vestura iela 5, Jūrmala, LV-2010 e-pasts: hagi@ld.lv Tālrunis: (+371) 67755014	
	SĒDEKĻI MIRAGE (800065)		1 gab.	Garums: 0,42 m Platums: 0,54 m Augstums: 0,85 m	RAZĀTĀJS: www.hagi.com IZPLATĪTĀJS: SIA "LD" Vestura iela 5, Jūrmala, LV-2010 e-pasts: hagi@ld.lv Tālrunis: (+371) 67755014	
	EUROPLEX CUBE		4 gab.	Garums: 0,40 m Platums: 0,40 m Augstums: 0,40 m Kārtas: augstums: 0,40 m Kārtas: krāsa: zaļa, pelēka, melna	RAZĀTĀJS: www.hagi.com IZPLATĪTĀJS: SIA "LD" Vestura iela 5, Jūrmala, LV-2010 e-pasts: hagi@ld.lv Tālrunis: (+371) 67755014	
	BASKET 0.8m FROM POST (800068)		2 gab.	Platums: 1,20 m Augstums: 3,39 m	RAZĀTĀJS: www.hagi.com IZPLATĪTĀJS: SIA "LD" Vestura iela 5, Jūrmala, LV-2010 e-pasts: hagi@ld.lv Tālrunis: (+371) 67755014	
	VOLLEYBALL NET 2mm (800066)		1 gab.	Augstums: 2,50 m	RAZĀTĀJS: www.hagi.com IZPLATĪTĀJS: SIA "LD" Vestura iela 5, Jūrmala, LV-2010 e-pasts: hagi@ld.lv Tālrunis: (+371) 67755014	
	VOLLEYBALL POSTS PAIR (800065)		1 gab.	Augstums: 2,50 m	RAZĀTĀJS: www.hagi.com IZPLATĪTĀJS: SIA "LD" Vestura iela 5, Jūrmala, LV-2010 e-pasts: hagi@ld.lv Tālrunis: (+371) 67755014	

PIEZĪMES:

- Par pamatu projekta izstrādei izmantots SIA "GEOMETRS" veikts topogrāfiskais uzdevums.
- Uzmērījums veikts LKS-92 TM koordinātu sistēmā, mēroga koef. 0.999604. Latvijas normālo augstumu sistēmā epohā LAS-2000.5.
- Uzmērīšana veikta 2015. gada 4.martā;
- Plānā visi izmēri doti metros;
- Visus izmērus precizēt objektā uz vietas;
- Visas izmaiņas projektā jāsaņem ar projekta autoru.
- Visu labiekārtojuma elementu ierīkošana jāveic saskaņā ar ražotāja tehniskajām norādēm.
- Vides pieejamības nodrošināšanai pie iekšējās ieejas skolā - izgatavot cinkota metāla uzbrauktuves rampu, ar neslidošu metāla režģu klāju un margām abās pusēs divos līmeņos (600 un 900mm). Margu sānu pusē paredzēt līdz skolas ēkas sienai. Risinājumu precizēt darbu izpildes laikā.
- Risinājumu precizēt darbu izpildes laikā - risinājumu saskaņojot ar autorizāciju un pasūtītāju.

ĒKU UN BŪVJU EKSPĻIKĀCIJA

N.p.k.	Nosaukums	Piezīmes
1	Basketbola/volebola laukums	Projektēts
2	Rotājuma laukums, āra treniņi	Projektēts
3	Nojume	Projektēts
4	Stadions ar futbola laukumu	Projektēts
5	Vingrošanas ierīces	Projektēts
6	Ugunsgrāka vieta	Projektēts
7	Nevērtīga palīgēka	Nojaucama

APZĪMĒJUMI

	Esosā ēka
	Esosā betona bruģakmens segums
	Esosā bruģakmens segums
	Lietis rotaļu laukuma gumijas segums
	Lietis sporta laukuma gumijas segums
	Smilts segums
	Zāliens
	Stiprināts zāliens
	Projektēti dekoratīvi stādījumi
	Betona ietves apmale
	Betona ceļa apmale
	Izcērtams koks
	Likvidējami esošie stādījumi
	Esosā koki
	Esosā krūmi
	Esosā karoga masts
	Velosipēdu novietne
	Projektēts metāla žogs
	Projektēti gājēju vārti
	Projektēti iebraucamie vārti
	Projektēts metināta sieta žogs
	Esosā saglabājams žogs
	Esosā sols
	Projektēts sols
	Projektēts piknika galds
	Atkritumu urna
	Esosā pārvietojami atkritumu konteineri
	Demotējami veci pamati
	Demotējams betona celiņš
	Demotējama palīgēka
	Demotējams žogs un vārti
	Esosā pārvietojamā skulptūra - lāčiņi
	Esosā pārvietojamās šūpoles
	Vides pieejamība

OBJEKTS	Jelgavas pilsētas pašvaldības izglītības iestādes "Jelgavas 1. internātpamatskolas" teritorijas labiekārtošana
PASŪTĪTĀJS	Jelgavas pilsētas pašvaldības izglītības iestāde "Jelgavas 1. internātpamatskola" Institūta iela 4, Jelgava, LV - 3004 Reg. Nr. 90000074738
PROJEKTĒTĀJS	"IL PROJEKTU BIROJS" Reg. Nr. 43603043628 Lielu iela 42-1, Jelgava, LV-3001, tel. +371 29269076
RASEJUMS	Labiekārtojuma plāns
ARHITEKTE	Iveta Lācauniece
IZSTRĀDĀJA	Gunta Rozenberga
Mērogs	1:500
Stadija	BP
Marka	GP
Lapa	GP-4
Lapas	8
Datums	05.01.2016