





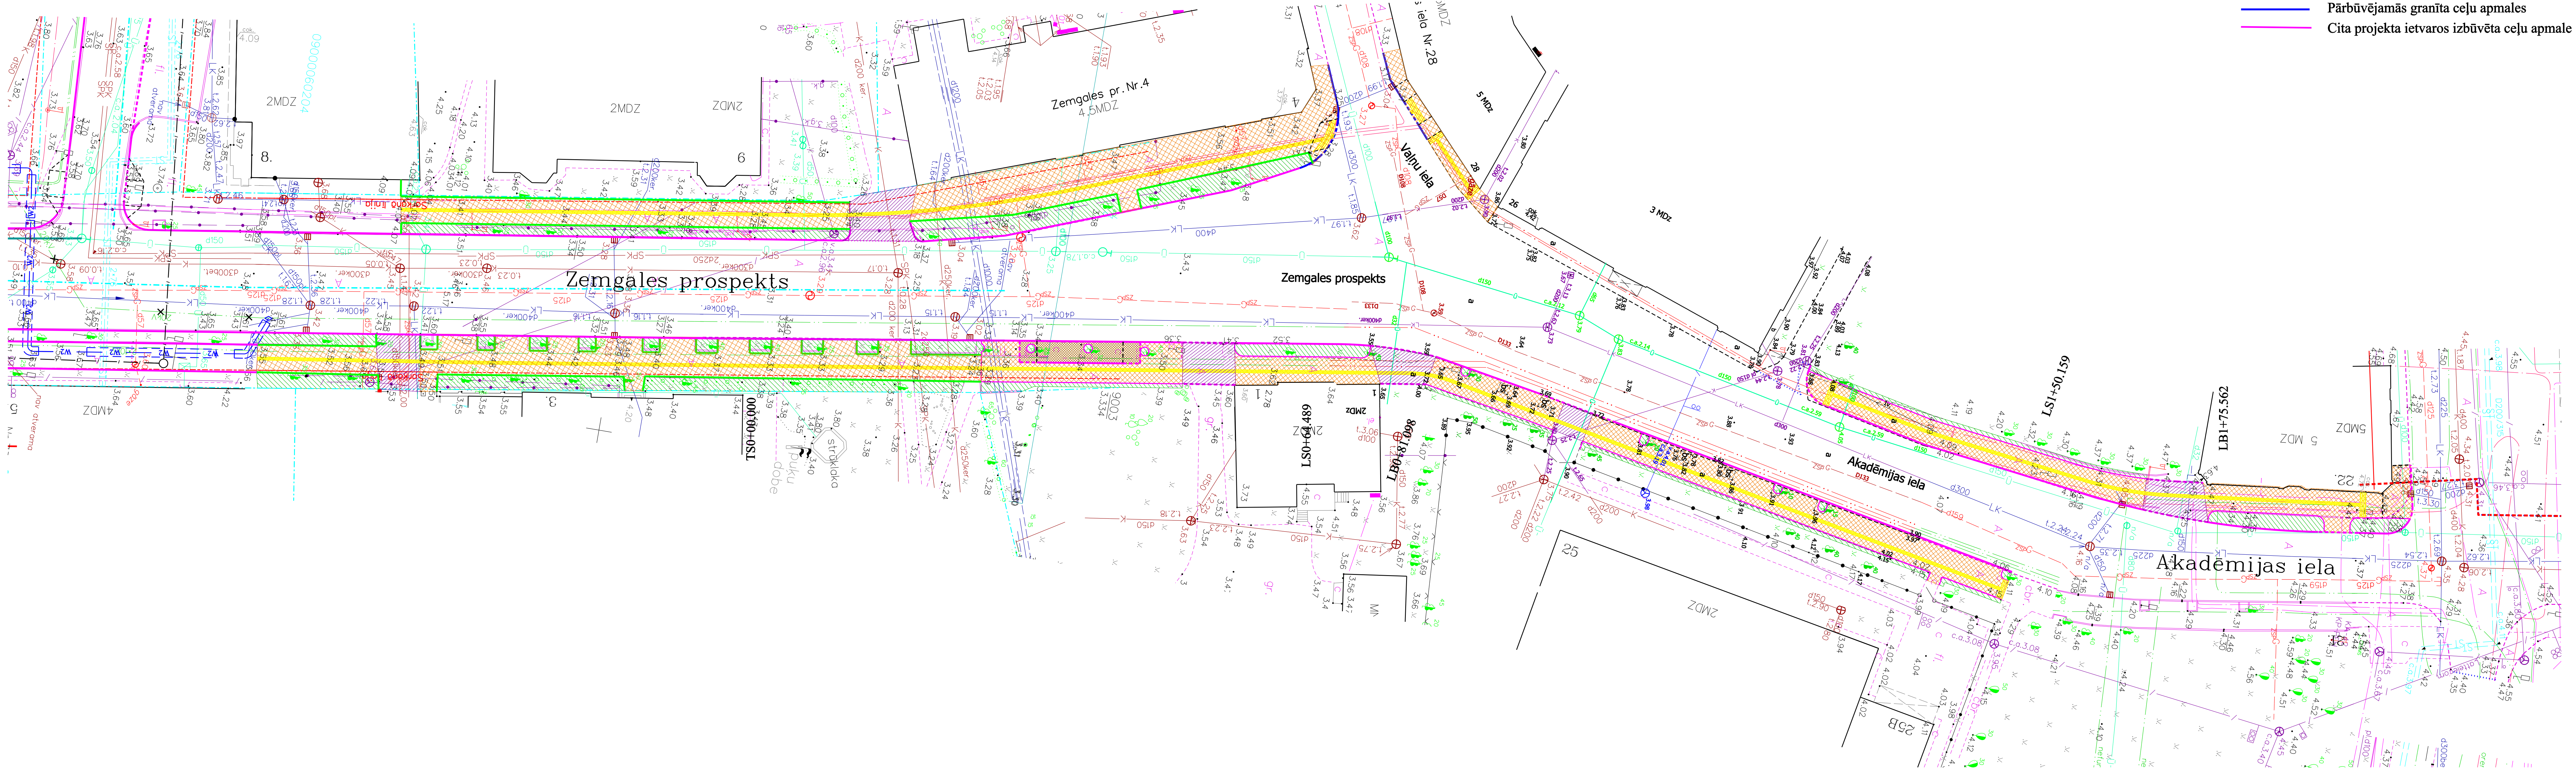


Apzīmējumi

-  Betona bruģakmeņu segums (gājēju ietve)
-  Betona bruģakmeņu segums (iebrauktuve)
-  Zālājs
-  Ietvju apmale 100.20.08
-  Pārbūvējamās granīta ceļu apmales
-  Cita projekta ietvaros izbūvēta ceļu apmale

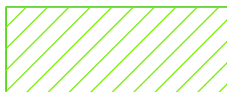

SIA "3C"
 Reģ. Nr. 43603014135; Būvkr. reģ. Nr. 2765-R
 Paula Lejiņa iela 2, Jelgava LV 3004,
 Latvija, Tālr. +371 63025682

Pasūtītājs:



Jelgavas pilsētas dome
 Lielā iela 11, Jelgava LV 3001

Zemgales prospekta posma ietves seguma atjaunošana no Jāņa ielas līdz Valņu ielai, Jelgavā

Būvproj.vad	A. Buķevics	03.2015
Pārbaudīja	A. Buķevics	03.2015
Izstrādāja	G. Beitiņš	03.2015

Arhīva reģ. Nr. 00138

Trases plāns

Mērogs 1:500

Stadija	Rasējuma marka	Lapa/lapas
TP	CD 1A	1/1