
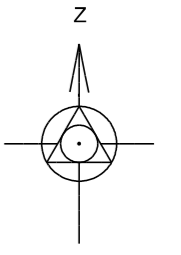


Objekta izvietojuma shēma

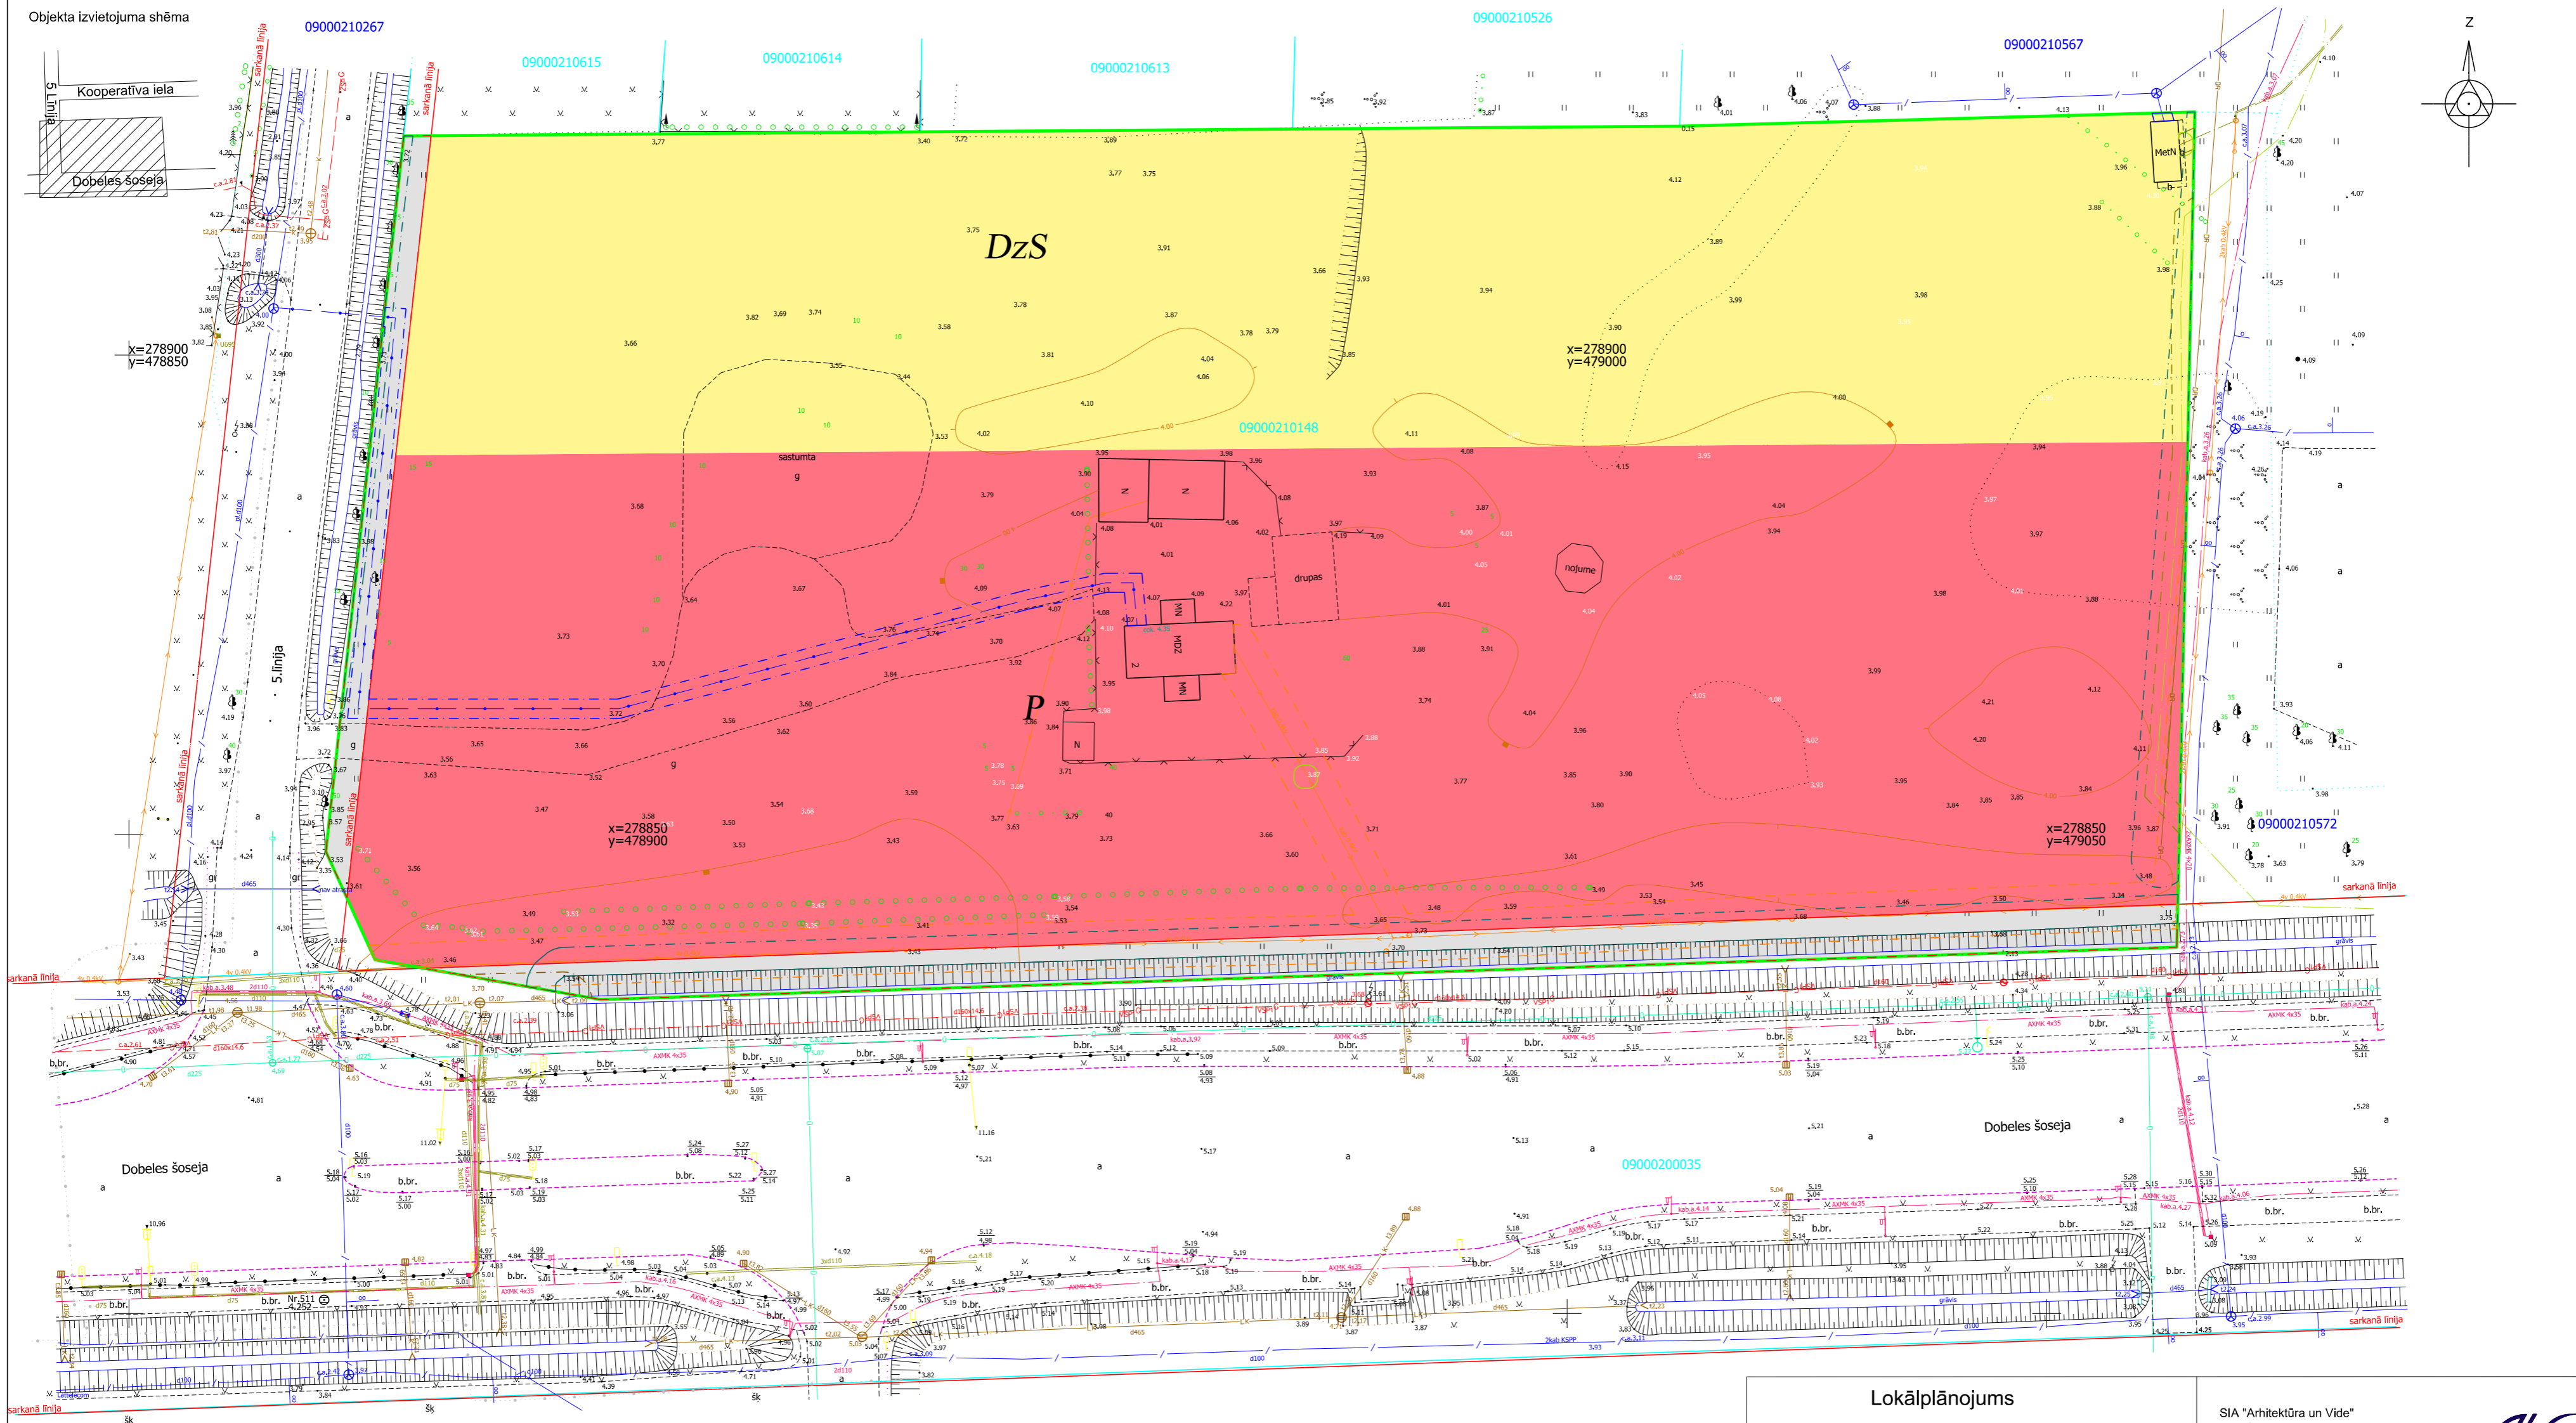

Apzīmējumi

—	Lokālplānojuma robeža	 	7312050601 - ekspluatācijas aizsargjoslas teritorija ap elektrisko tīklu galvavacu līniju pilnībā un daļēji ar nomātnājo spriegumu līdz 20 kilovoltiem
•	Uzminētā zemes vienības robeža ar robežpunktu	 	7312010400 - ekspluatācijas aizsargjoslas teritorija gar čerām un atvērām grāvjiem
—	lelks sarkanā līnija	 	7312050300 - ekspluatācijas aizsargjoslas teritorija ap elektrisko tīklu sadales iekārtu un kabeļu kanalizāciju
—	09000210148 Zemes vienības kadastra apzīmējums	 	7312010300 - ekspluatācijas aizsargjoslas teritorija gar elektrisko tīklu kabeļu līniju
 	Transporta infrastruktūras teritorijas (TR)		
 	Savrupmāju apbūves teritorijas (DzS)		
 	Publiskas apbūves teritorijas (P)		
 	7312030100 - ekspluatācijas aizsargjoslas teritorija gar ielu vai ceļu - sarkanā līnija		
 	7312040100 - ekspluatācijas aizsargjoslas teritorija gar paaugstinātas sprieguma tīklu līniju un kabeļu kanalizāciju		
 	7312050201 - ekspluatācijas aizsargjoslas teritorija gar elektrisko tīklu kabeļu līniju		

Lokālplānojums 5.līnija 2, Jelgava		SIA "Arhitektūra un Vide" Reģ. Nr. 43603016278 Lāču iela 42-1, Jelgava, LV - 3001 +371 29269076	
Esošā situācija grafiskās daļas izdrukas mērogs 1:500 ar mēroga noteiktību 1:500 Mēroga koeficients: 0.9996 LKS-92 TM		Kartogrāfiskā materiāla pamatne: augstas detalizācijas topogrāfiskā informācija SIA Tavs mērnieks sertificēts mērnieks (AC000000038) M.Lilālis Topogrāfiskais plāns 21.02.2018 Mērogs 1:500	
Projektam piekritu, iebildumu nav SASKANOTS, nekustamā īpašuma 5.līnija 2 īpašnieks		SIA "Latvianvest" reģ.nr.48503026877 Valdes loceklis Eldars Arājs	
Arhitekts	Arh. prakses sertificāts Nr.1-00220	Iveta Lāčauniece2018
Izstrādāja	Zemes ierīkotāja sertificāta Nr. AA000000040	Ieva Lilā2018
			Stadija DP
			Lapa
			Lapas