
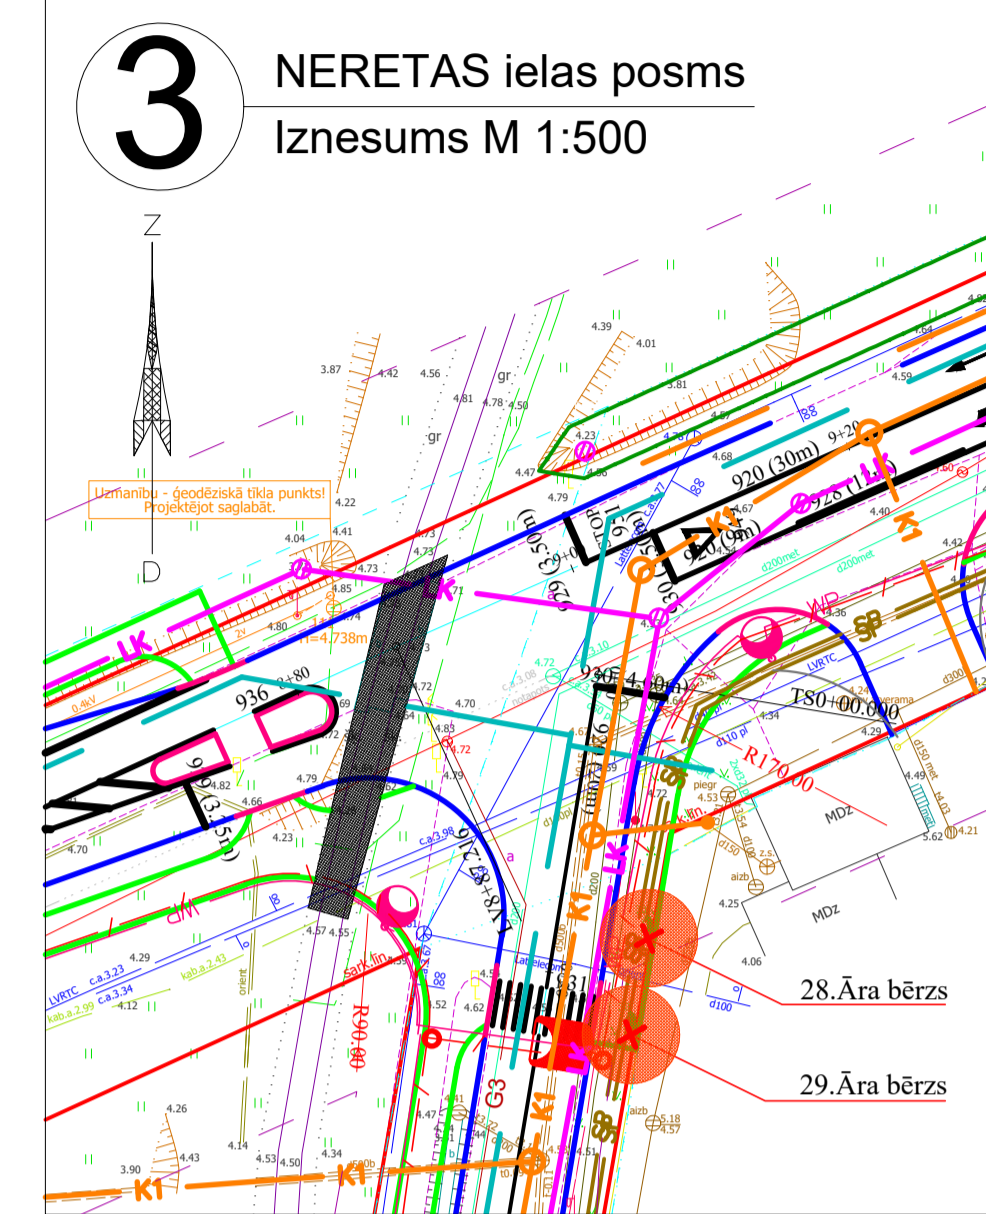


INFORMATĪVAIS MATERIĀLS PUBLISKAJAI APSPRIEŠANAI PLĀNOTO KOKU CIRŠANAI

Trīs būvobjektos "Garozas ielas pārbūve, Jelgavā", "Prohorova ielas pārbūve, Jelgavā", "Neretas ielas pārbūve, Jelgavā"

Objekta izvietojuma shēma

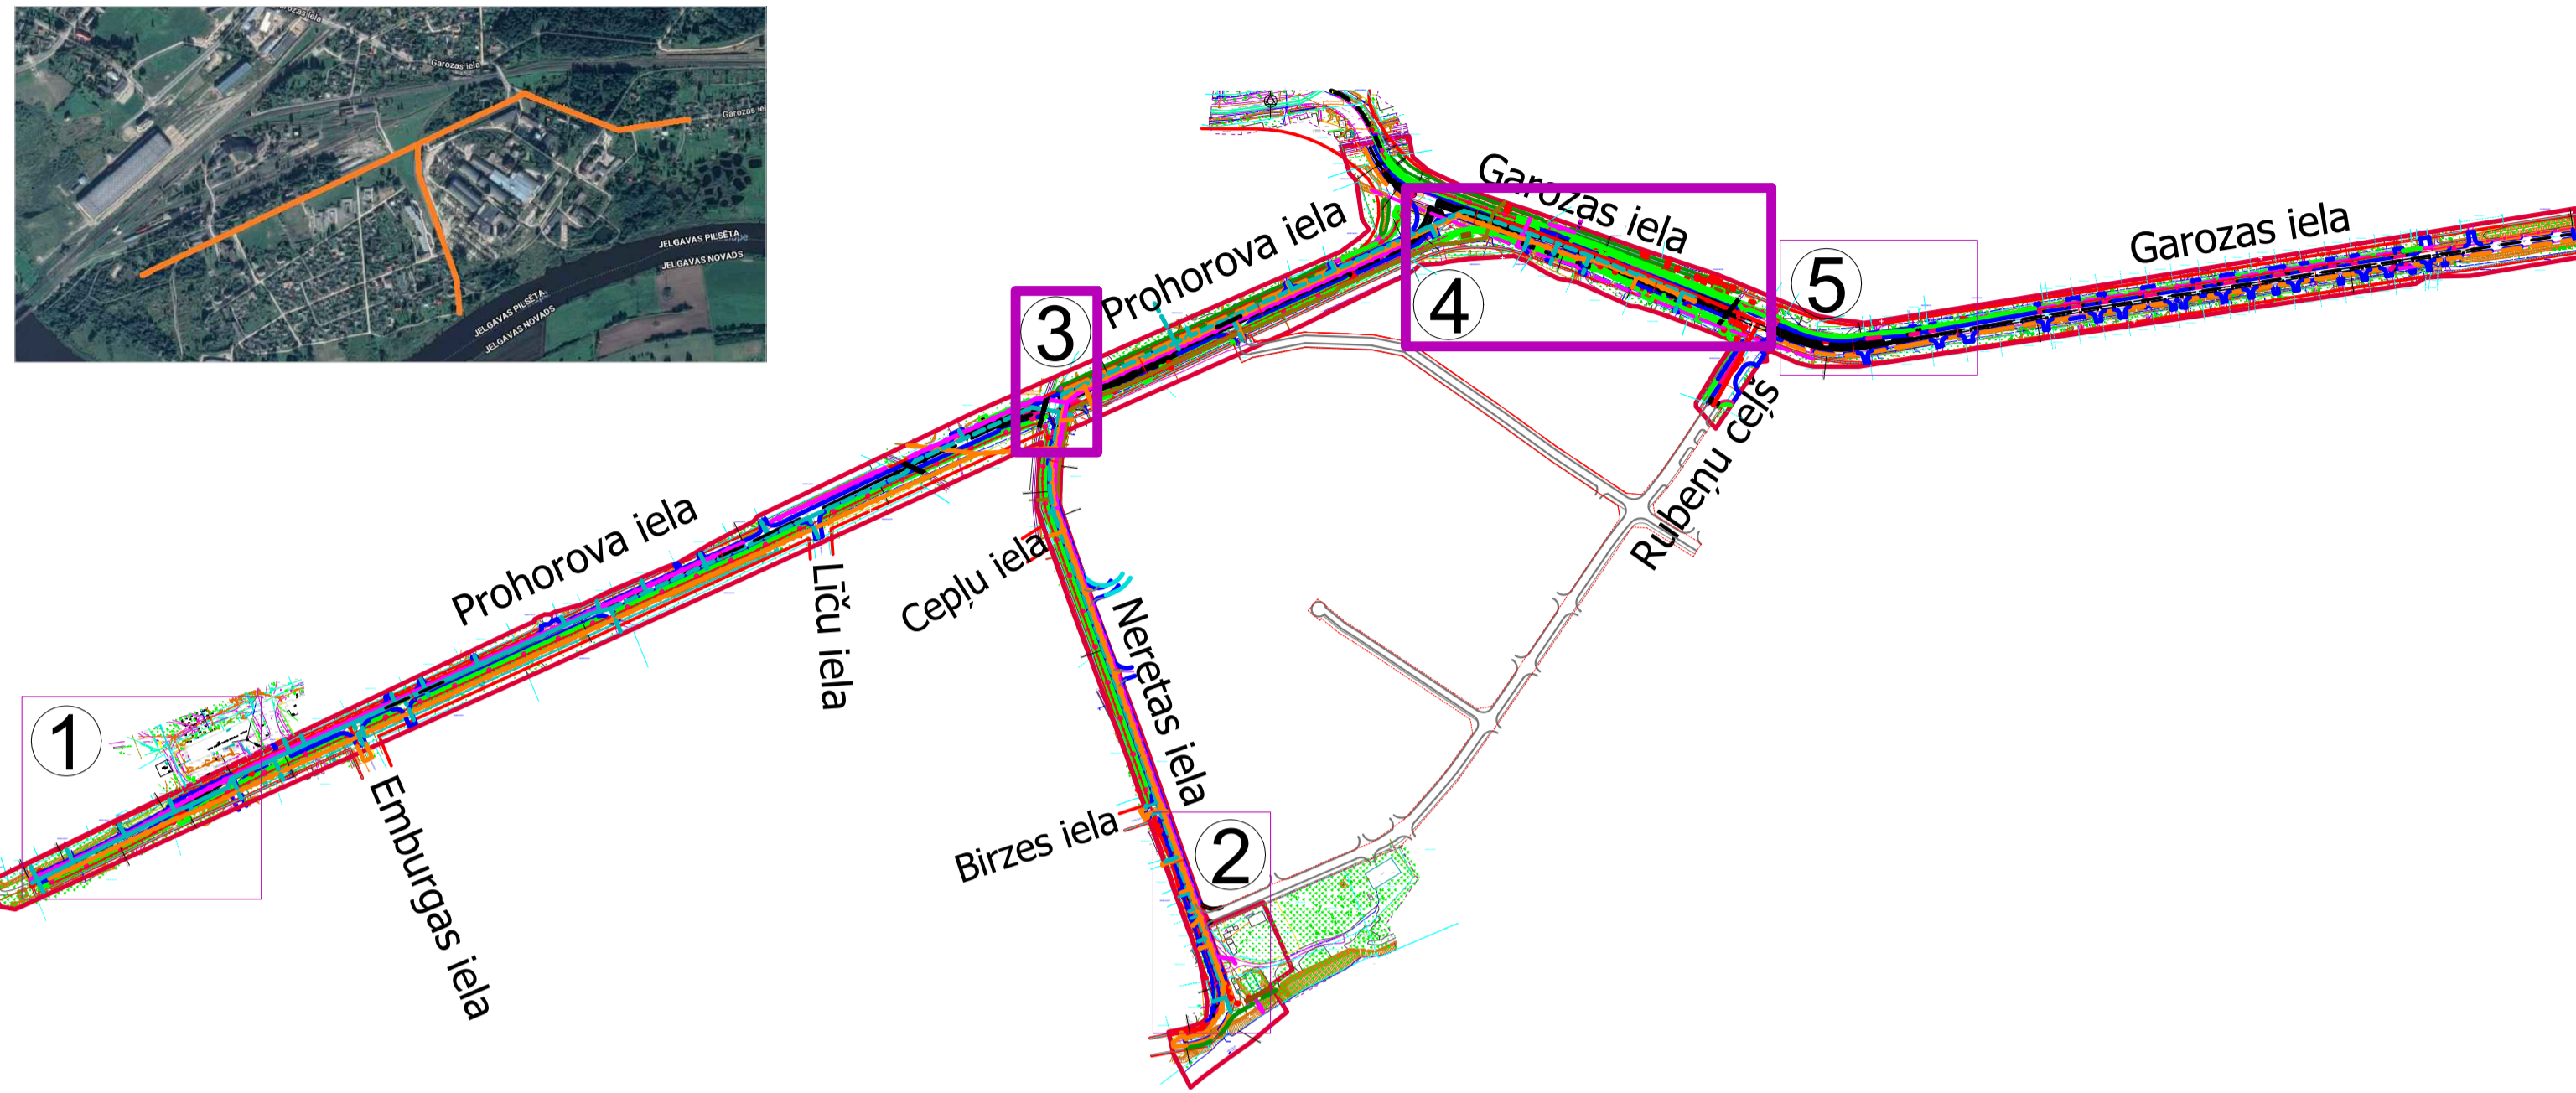

Zemes vienības Kadastra Nr.	Adrese	Piederība	Cērtamo koku skaits (gab)	Apsekojamās teritorijas Nr.
09000140209	Prohorova iela 48	Juridiska persona	2	1
09000150247	—	pašvaldība	11	1
09000150296	Neretas iela 15	pašvaldība	2	2
09000150260	—	pašvaldība	10	2
09000150171	Birzes iela I	Jaukta statusa kopīpašums	2	2
09000150300	—	pašvaldība	8	2
09000150224	—	pašvaldība	2	3
09000140213	—	pašvaldība	1	4
09000280333	—	pašvaldība	1	4
09000280328	—	pašvaldība	3	4
09000280286	—	pašvaldība	2	4
09000280322	—	pašvaldība	7	4
09000150246	—	pašvaldība	1	4
09000280285	—	pašvaldība	44	4
			12	5
			1	5

APZĪMĒJUMI:

- APZ. NOSAUKUMS
- Kvartāla robežlīnija
- Apsekojamās teritorijas robežas - Nr.1,2,3,4,5
- Cērtami koki
- Vērtīgs lapu koks (bez bojājumiem / aimavisks)
- Mazvērtīgs lapu koks (nebūtiski bojājumi)
- Nevērtīgs lapu koks (būtiski bojājumi)
- Nevērtīgs skuju koks (būtiski bojājumi)
- Dabā necesošs koks
- Topogrāfiskā plānā neuzmērīts koks(dabā esošs)
- Trauslais vītols
- kārta nr.
- koka nosaukums
- Būvprojekta reklāme APZĪMĒJUMI:
- Ielas apmale 100,30,15
- Ielas apmale 100,22,15
- Ietves apmale 100,20,08
- Asfalta mala
- Nomales mala
- Cita projekta risinājumi
- Proj. apgaismes kabelis, balsti
- Proj. sakaru kanalizācija, aka
- Proj. 0,4 kV kabelis
- Proj. 20 kV kabelis
- Proj. ūdensvads
- Proj. saimnieciskā kanalizācija
- Proj. lietaudens kanalizācija
- Proj. drenāža
- Proj. spieķkanalizācija
- Proj. grāvis
- SIA "Jelgavas Ūdens" iespēj. perspektīvās trases

DENDROLOGISKĀ INVENTARIZĀCIJA AR KOKU STĀVOĶĻA NOVĒRTĒJUMU


Nr.	LATVISKAIS NOSAUKUMS	LATĪNISKAIS NOSAUKUMS	NOVĒRTĒJUMS vērtīgs /mazvērtīgs /nevērtīgs	STUMBRA APKĀRTMĒRS /cm/
3. PROHOROVA ielas posms				
28.	Āra bērzs	Betula pendula	vērtīgs	116
29.	Āra bērzs	Betula pendula	vērtīgs	100
4. GAROZAS ielas posms				
30.	Melnalksnis	Alnus glutinosa	vērtīgs	247
31.	Parastais ozols	Quercus robur L.	mazvērtīgs	259
32.	Blīgzna	Salix caprea	nevērtīgs	126
				156
				nav dabā
33.	Parastā zirgkastaņa	Aesculus hippocastanum	mazvērtīgs	169
34.	Parastā zirgkastaņa	Aesculus hippocastanum	vērtīgs	214
35.	Parastā apse	Populus tremula L.	vērtīgs	200
36.	Parastā apse	Populus tremula L.	vērtīgs	223
37.	Parastā apse	Populus tremula L.	vērtīgs	206
38.	Parastā apse	Populus tremula L.	vērtīgs	254
39.	Parastā apse	Populus tremula L.	vērtīgs	243
40.	Blīgzna	Salix caprea	nevērtīgs	136
41.	Blīgzna	Salix caprea	nevērtīgs	120
42.	Parastā liepa	Tilia cordata	nevērtīgs	41
43.	Parastā liepa	Tilia cordata	mazvērtīgs	42
44.	Parastā liepa	Tilia cordata	vērtīgs	109
45.	Āra bērzs	Betula pendula	vērtīgs	86
				88
				88
				88
				88
				88
46.	Parastā liepa	Tilia cordata	vērtīgs	88
				88
				88
				88
47.	Parastā liepa	Tilia cordata	vērtīgs	137
48.	Parastā liepa	Tilia cordata	nevērtīgs	113
49.	Parastā liepa	Tilia cordata	vērtīgs	128
50.	Parastā zirgkastaņa	Aesculus hippocastanum	mazvērtīgs	204
51.	Parastā zirgkastaņa	Aesculus hippocastanum	mazvērtīgs	210
52.	Parastā zirgkastaņa	Aesculus hippocastanum	vērtīgs	212
53.	Parastais ozols	Quercus robur L.	vērtīgs	133
54.	Parastais ozols	Quercus robur L.	vērtīgs	144
55.	Parastais ozols	Quercus robur L.	vērtīgs	114
56.	Parastā liepa	Tilia cordata	vērtīgs	113
57.	Parastā kļava	Acer platanoides L.	nevērtīgs	79
58.	Parastā kļava	Acer platanoides L.	vērtīgs	85
59.	Parastā kļava	Acer platanoides L.	vērtīgs	54
60.	Parastā kļava	Acer platanoides L.	vērtīgs	88
61.	Parastā kļava	Acer platanoides L.	vērtīgs	86
62.	Parastā kļava	Acer platanoides L.	vērtīgs	56
63.	Parastā kļava	Acer platanoides L.	vērtīgs	80
64.	Parastā kļava	Acer platanoides L.	vērtīgs	98
65.	Parastā apse	Populus tremula L.	nevērtīgs	32
66.	Parastā apse	Populus tremula L.	nevērtīgs	27
67.	Parastais ozols	Quercus robur L.	mazvērtīgs	103
68.	Parastā liepa	Tilia cordata	vērtīgs	80
69.	Parastā liepa	Tilia cordata	vērtīgs	112
70.	Parastā liepa	Tilia cordata	nevērtīgs	29
71.	Melnalksnis	Alnus glutinosa (L.) Gaertn.	nevērtīgs	106
				nav dabā
72.	Topogrāfijā neatbilst situācijai dabā	—	—	—
73.	Topogrāfijā neatbilst situācijai dabā	—	—	—
74.	Parastā kļava	Acer platanoides L.	mazvērtīgs	115
				78
75.	Parastā liepa	Tilia cordata	vērtīgs	217

Projekta mērķis ir veikt dendroloģisko inventarizāciju trīs būvobjektu robežās "Garozas ielas pārbūve, Jelgavā", "Prohorova ielas pārbūve, Jelgavā" un "Neretas ielas pārbūve, Jelgavā".
Būvobjekta projektētājs – sabiedrība ar ierobežotu atbildību "3C".
 Ielu pārbūves mērķis ir Jelgavas pilsētas pārlieļupes degradētās teritorijas revitalizācija atbilstoši pašvaldības attīstības programmai - izbūvējot nepieciešamo infrastruktūru videi draudzīgai un vides ilgtspēju veicinošai izaugsmei, kā arī jaunu darba vietu radīšanai. Īstenojot projektu, tiks uzlabota satiksmes infrastruktūra, veicinot teritorijas pieejamību un apkalpi.

Koku inventarizācija Objektā: Garozas ielas, Prohorova ielas un Neretas ielas posmi, Jelgavā, veikta 2018. gada februārī, pēc Jelgavas pilsētas domes Attīstības un plānošanas pārvaldes pasūtījuma.
 Kontaktinformācija:
 Attīstības un plānošanas pārvaldes vecākā projektu vadītāja Daina Traidase, tālrunis 63005490, mobilais tālrunis 29168344, e-pasts: daina.traidase@dome.jelgava.lv

Apsekotajā teritorijā konstatētas šādas 11 koku sugas:
 * Tilia cordata (Parastā liepa) 29 gab.,
 * Salix caprea (Pūpolvītols, blīgzna) 19 gab.,
 * Acer platanoides (parastā kļava) 17 gab.,
 * Aesculus hippocastanum (Parastā zirgkastaņa) 9gab.,
 * Quercus robur L. (Parastais ozols) 11 gab.,
 * Populus tremula L. (Parastā apse) 9 gab.,
 * Betula pendula (Āra bērzs) 8 gab.,
 * Alnus glutinosa (melnalksnis) 3 gab.,
 * Thuja occidentalis L. (Rietumu tūja) 2gab.,
 * Ulmus laevis Pall. (Parastā vīksna) 1gab.,
 * Salix fragilis (Trauslais vītols) 1 gab.,
 * Quercus robur L. (Parastais ozols) 11 gab.,

Kopējais koku stāvoklis raksturojams kā apmierinošs, to galvenokārt ietekmē koku vecums, nelieli bojājumi. Teritorijā nav konstatēti īpaši aizsargājami koki.
54 gab. (vainagi plānā atzīmēti ar oranžu krāsu) ir **vērtīgi** koki.
18 gab. (vainagi plānā atzīmēti ar zaļu krāsu) ir **mazvērtīgi** koki.
33 gab. (vainagi plānā atzīmēti ar zilganu krāsu) ir **nevērtīgi** koki.
 2 gab. topogrāfiskajā plānā uzņemti, bet dabā necesoši.

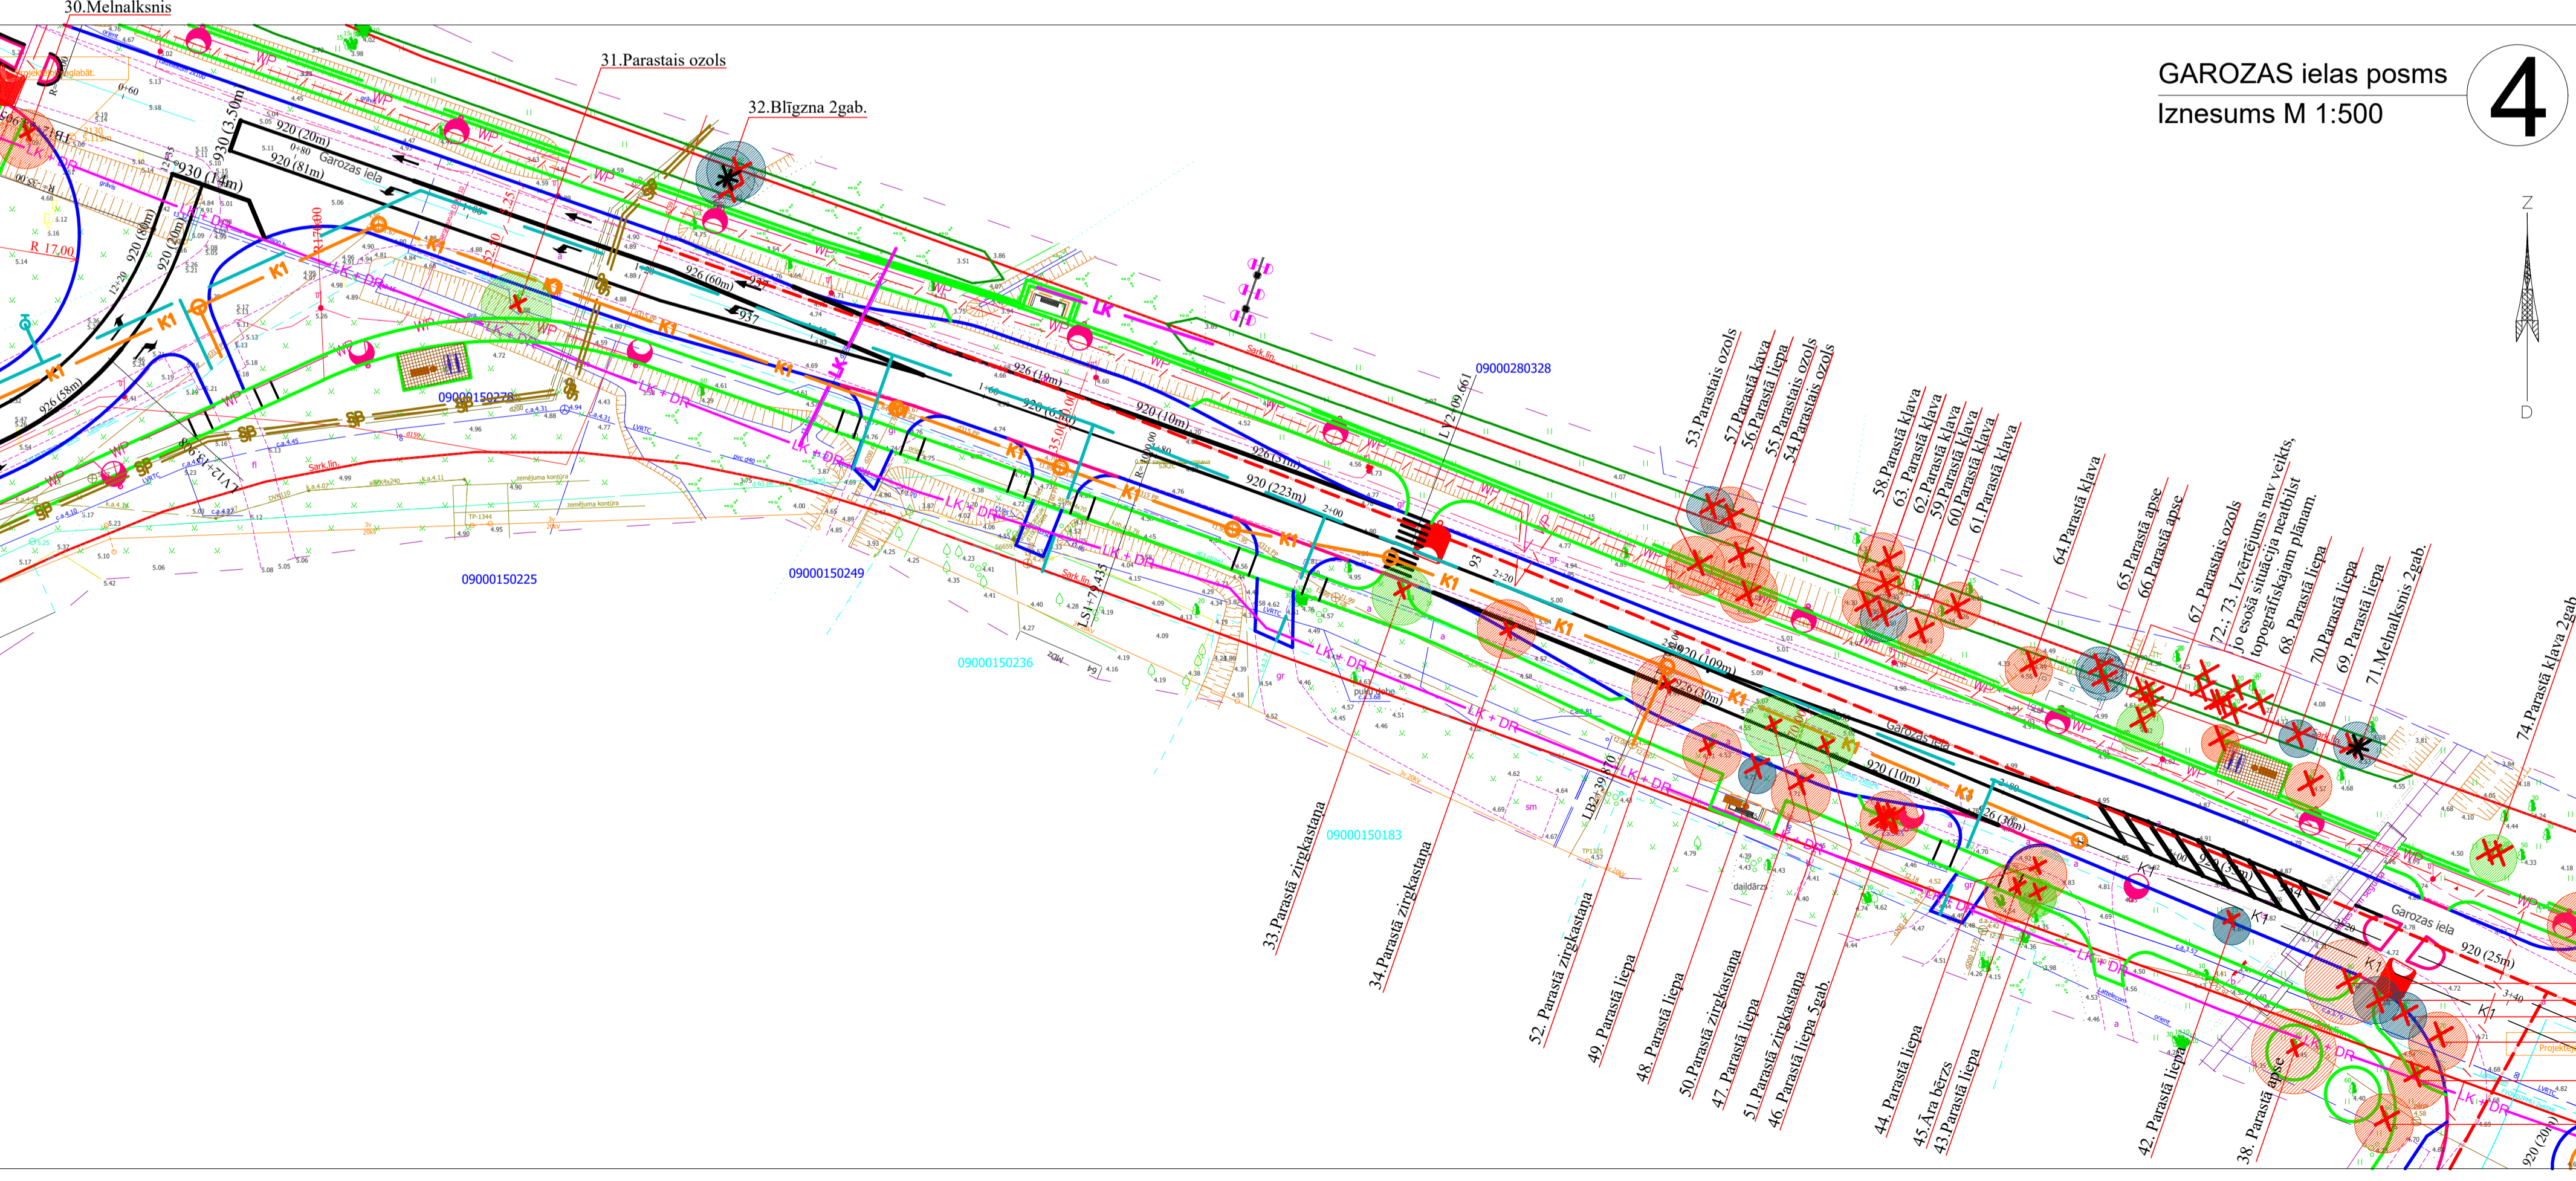

AINAVU ARHITEKTŪRA
ARHITEKTŪRA
VEIDVIDI

Objekta nosaukums: Informatīvais materiāls publiskajai apspriešanai plānoto koku ciršanai Garozas, Prohorova un Neretas ielas posmos
 Objekta adrese: Garozas ielas, Prohorova ielas un Neretas ielas posmi, Jelgavā
 Datums: 02.2018.
 Pasūtītājs: Jelgavas pilsētas dome
 Proj. vadītājs: J. Dreija
 Projekta Nr.: VVKI - 2018/02-01
 Lapas nosaukums: Dendroloģiskā inventarizācija ar koku stāvokļa novērtējumu
 Raseja: K. Dreija, S. Kristāla
 Mērogs: 1:500
 Stadija: AA
 Marka: AA-1
 Lapas Nr.: 2
 Lapu sk.: 3