



# KOKU CIRŠANAS IECERES PUBLISKĀ APSPIEŠANA OBJEKTAM "PILSSALAS IELAS PĀRBŪVE"

ĢENERĀLPLĀNS M 1:500

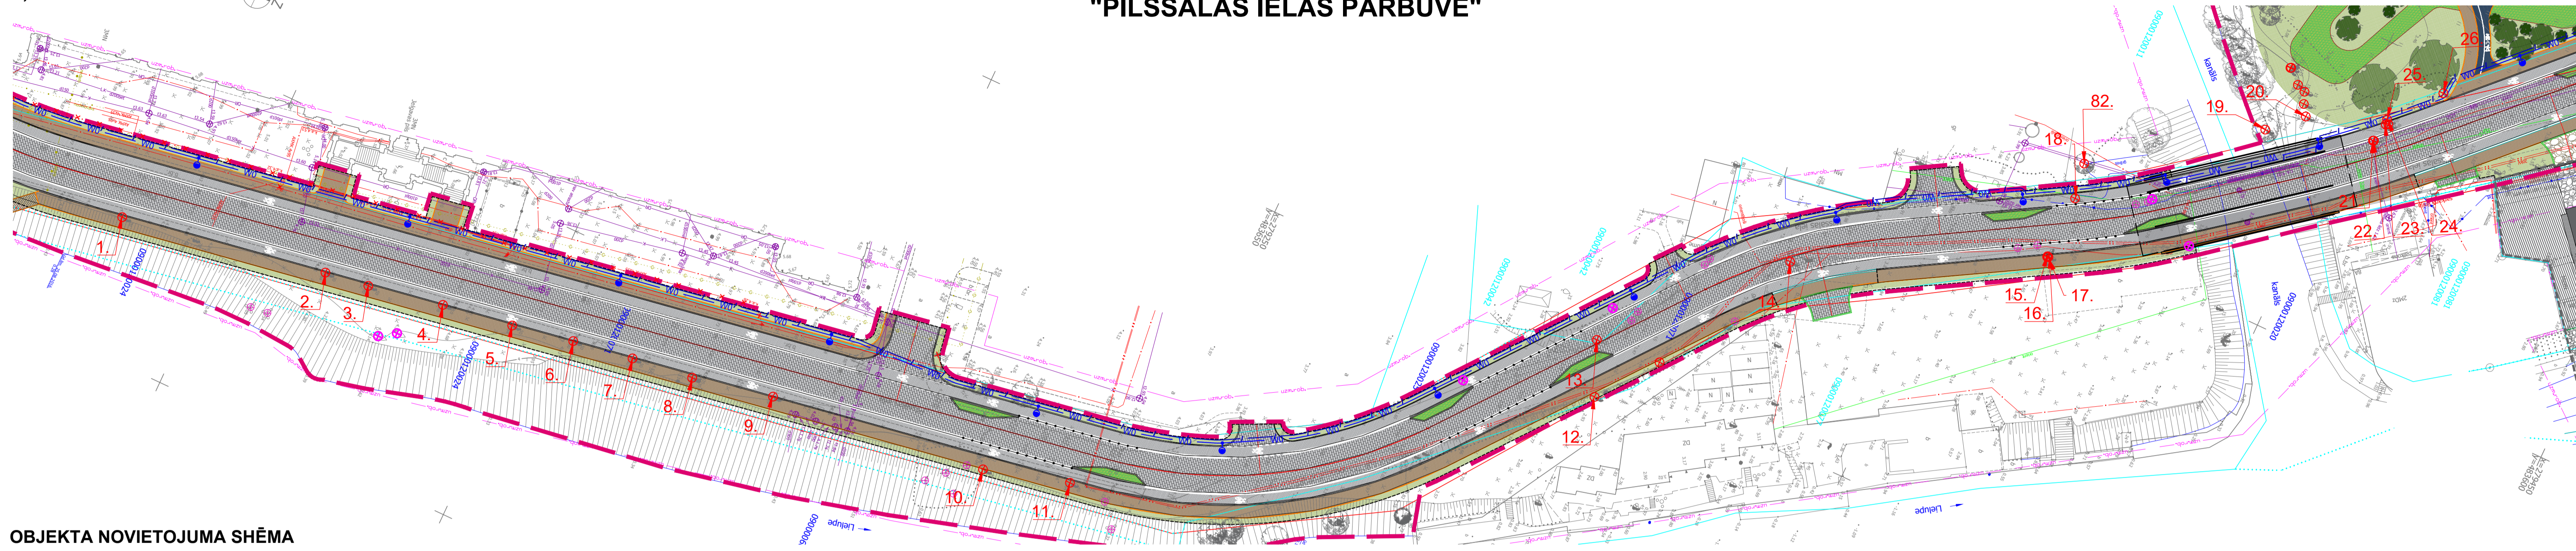

## OBJEKTA NOVIETOJUMA SHĒMA

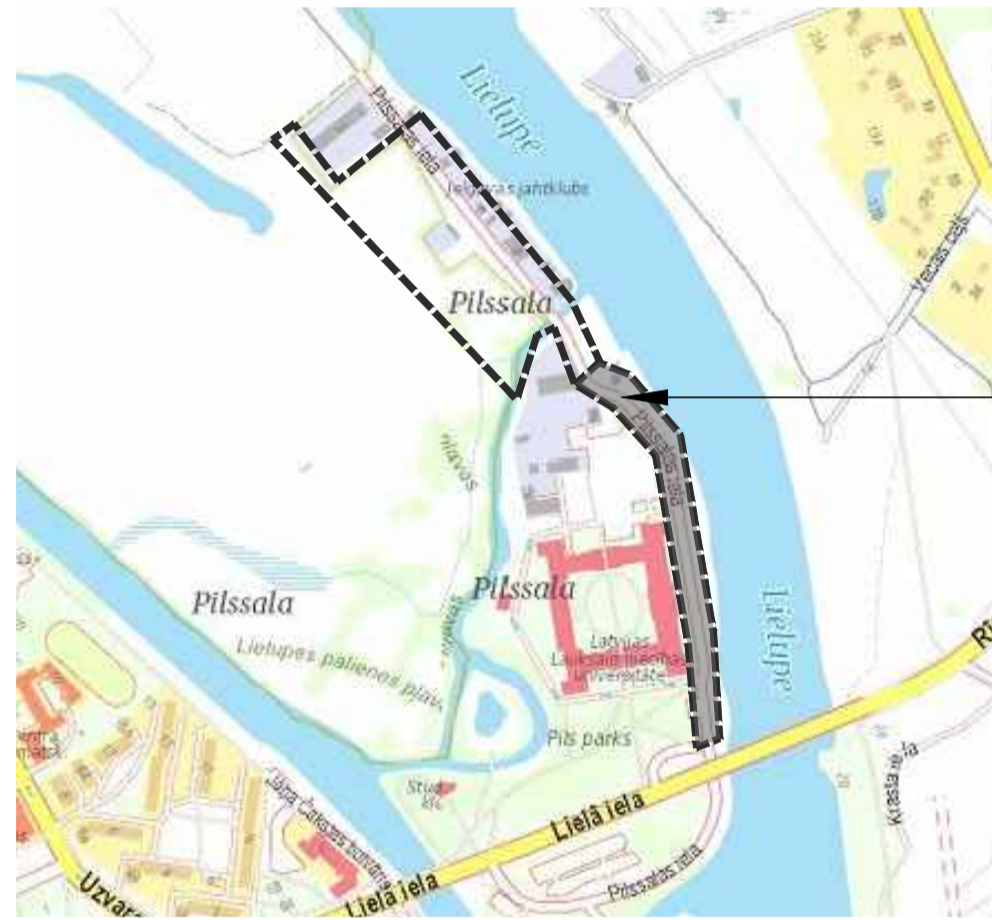

PILSSALAS IELA  
(POSMS NO TILTA PĀRI LIELUPEI LĪDZ TILTAM PĀR KANĀLAM)

## IZCĒRTAMO KOKU SARAKSTS

APZĪMĒJUMS ĢENERĀLPLĀNĀ UN FOTOFIKSĀCĪJĀS	IZCĒRTAMO KOKU SUGAS LATVISKĀS / LATĪNISKĀS NOSAUKUMS	DIAMETRS, CM
1	Parastā zirgkastaņa / Aesculus hippocastanum	20
2	Parastā zirgkastaņa / Aesculus hippocastanum	30
3	Parastā zirgkastaņa / Aesculus hippocastanum	50
4	Parastā zirgkastaņa / Aesculus hippocastanum	50
5	Parastā zirgkastaņa / Aesculus hippocastanum	50
6	Parastā zirgkastaņa / Aesculus hippocastanum	50
7	Parastā zirgkastaņa / Aesculus hippocastanum	50
8	Parastā zirgkastaņa / Aesculus hippocastanum	35
9	Parastā zirgkastaņa / Aesculus hippocastanum	40
10	Parastā zirgkastaņa / Aesculus hippocastanum	20
11	Oslapu kļava / Acer negundo	40
12	Prastā kļava / Acer platanoides	20
13	Parastā egle / Picea abies	20
14	Prastā kļava / Acer platanoides	20
15, 16, 17	Prastā kļava / Acer platanoides	25
18	Prastā kļava / Acer platanoides	40
19	Parastā goba / Ulmus glabra	40
20	Melnalksnis / Alnus glutinosa	20
21	Baltais vītols / Salix alba	50
22	Baltais vītols / Salix alba	50
23	Baltais vītols / Salix alba	60
24	Baltais vītols / Salix alba	80
25	Baltais vītols / Salix alba	60
26	Parastā liepa / Tilia cordata	30

## PLĀNOTĀ BŪVNICĪBA:

IECERES NOSAUKUMS: "PILSSALAS IELAS PĀRBŪVE"  
ADRESE: PILSSALAS IELA (POSMS NO TILTA PĀRI LIELUPEI LĪDZ NEKUSTAMAJAM ĪPAŠUMAM PILSSALAS IELĀ 5)

KADASTRA APZ.: 0900 012 0071, 0900 012 0077, 0900 012 0017, 0900 012 0063

KOKU CIRŠANAS IEROSINĀTĀJS, PASŪTĪTĀJS:  
JELGAVAS PILSĒTAS DOME

ADRESE: LIELĀ IELA 11, JELGAVA, LV-3001.  
REĢ. NR. 90000042516.  
KONTAKTĀLRUNIS: +371 630 055 69

PROJEKTĒTĀJS: SIA "BM-PROJEKTS"

ADRESE: UPESGRĪVAS IELA 16, RĪGA, LV-1002.

## KOKU CIRŠANAS IEMESLS:

PILSSALAS IELAS PĀRBŪVES PROJEKTA IETVAROS PAREDZĒTA 82 KOKU IZCIRŠANA, KAS NEPIECIEŠAMA, LAI PAAUGSTINĀTU PROJEKTEJAMĀS TERITORIJAS, ATTĪSTĪTU MŪSDIENĪGU UN KVALITĀTĪVU ZAĻO INFRASTRUKTŪRU, NODROŠINOT ATPŪTAS, TŪRISMA UN FIZISKĀS AKTĪVITĀTES. TERITORIJĀ PLĀNOTĀ LIELUPE UN KANĀLA KRĀSTU TĪRĪŠANA UN SAKĀRTOŠANA, ESOŠO KRĀSMU, KĀ ARĪ AUGĻU KOKU UN KOKU AR CELMA CAURMĒRU MAZĀKU PAR 20 CM IZCIRŠANA. GAR KANĀLA KRĀSTU BIOLĒGIŠKI UN AINAVISKI VERTĪGĀKOS KOKUS PAREDZĒTS SAGLABĀT, NODROŠINOT TO VAINAGU SKOPŠANU.

### PROJEKTA RISINĀJUMI PAREDZ:

- PILSSALAS IELAS PĀRBŪVI ATBILSTOŠI MŪSDIENU VAJADZĪBĀM (DIVVIRZIENU BRAUKTUVE, VELOSIPĒDU CEĻŠ DIVOS VIRZIENOS, GĀJĒJU IETVE);
- JAUNA TILTA IZBŪVI PĀRI KANĀLAM;
- APKĀRTEJĀS TERITORIJU LABĪKĀRTOŠANU, FIZISKO AKTĪVITĀŠU UN ROTAĻU LAUKUMU IZBŪVI;
- AUTOSTĀVLAUKUMA UN PUBLISKĀS TUALETES IZBŪVI;
- BARĪBAS NOVĒTNES SAVVAĻĀS ZIRGIEM IZBŪVI;
- JAUNU INŽENIERTEHNISKĀS INFRASTRUKTŪRAS (LIETUS ŪDENS KANALIZĀCIJA, ŪDENSĀIMNICĪBAS TĪKLI, SAKARU KANALIZĀCIJA, OPTISKĀIS TĪKLS, ĀRĒJAIS APGAISMOJUMS) IZBŪVI;

PROJEKTA IETVEROS PAREDZĒTS IESTĀDĪT 210 GAB. KOKUS, 3382 M<sup>2</sup>. PLAŠAS APSTĀDĪJUMU DOBES AR ZIEMCIETĒM, ZAĻVEIDA ZIEMCIETĒM KĀ ARĪ LAPU UN SKUJU KRŪMIEM.

## VISPĀRĪGĀ INFORMĀCIJA

INFORMĀCIJU PAR PUBLISKO APSPIEŠANU BŪVVALDE PUBLICĒ VIETĒJĀ LAIKRAKSTĀ, JELGAVAS PILSĒTAS PAŠVALDĪBAS MĀJASLAPĀ WWW.JELGAVA.LV UN IZVIETO JELGAVAS PILSĒTAS DOMES ĒKĀ. PUBLISKĀ APSPIEŠANA ILGST NE MAZĀK KĀ 10 DARBADIENAS, NO PUBLICĒŠANAS DIENAS VIETĒJĀ LAIKRAKSTĀ, KURAS LAIKĀ BŪVVALDEI IESNIEDZAMAS ATSAUKSMES, PRIEKŠLIKUMI VAI IEROSINĀJUMI. BŪVVALDE 10 DARBADIENU LAIKĀ PĒC PUBLISKĀS APSPIEŠANAS PROCEDŪRAS PABEIGŠANAS APKOPO PUBLISKĀS APSPIEŠANAS REZULTĀTUS. PUBLISKĀS APSPIEŠANAS PROCEDŪRA UZSKATĀMA PAR NOTIKUŠU ARĪ TAD, JA TĀS LAIKĀ NAV SAŅEMTA NEVIENA ATSAUKSME, PRIEKŠLIKUMS VAI IEROSINĀJUMS.

