




# KOKU CIRŠANAS IECERES PUBLISKĀ APSPRIEŠANA OBJEKTAM "PILSSALAS IELAS PĀRBŪVE"

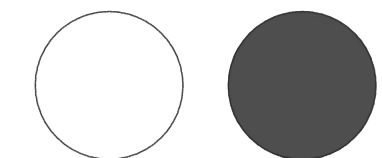

ĢENERĀLPLĀNS M 1:500

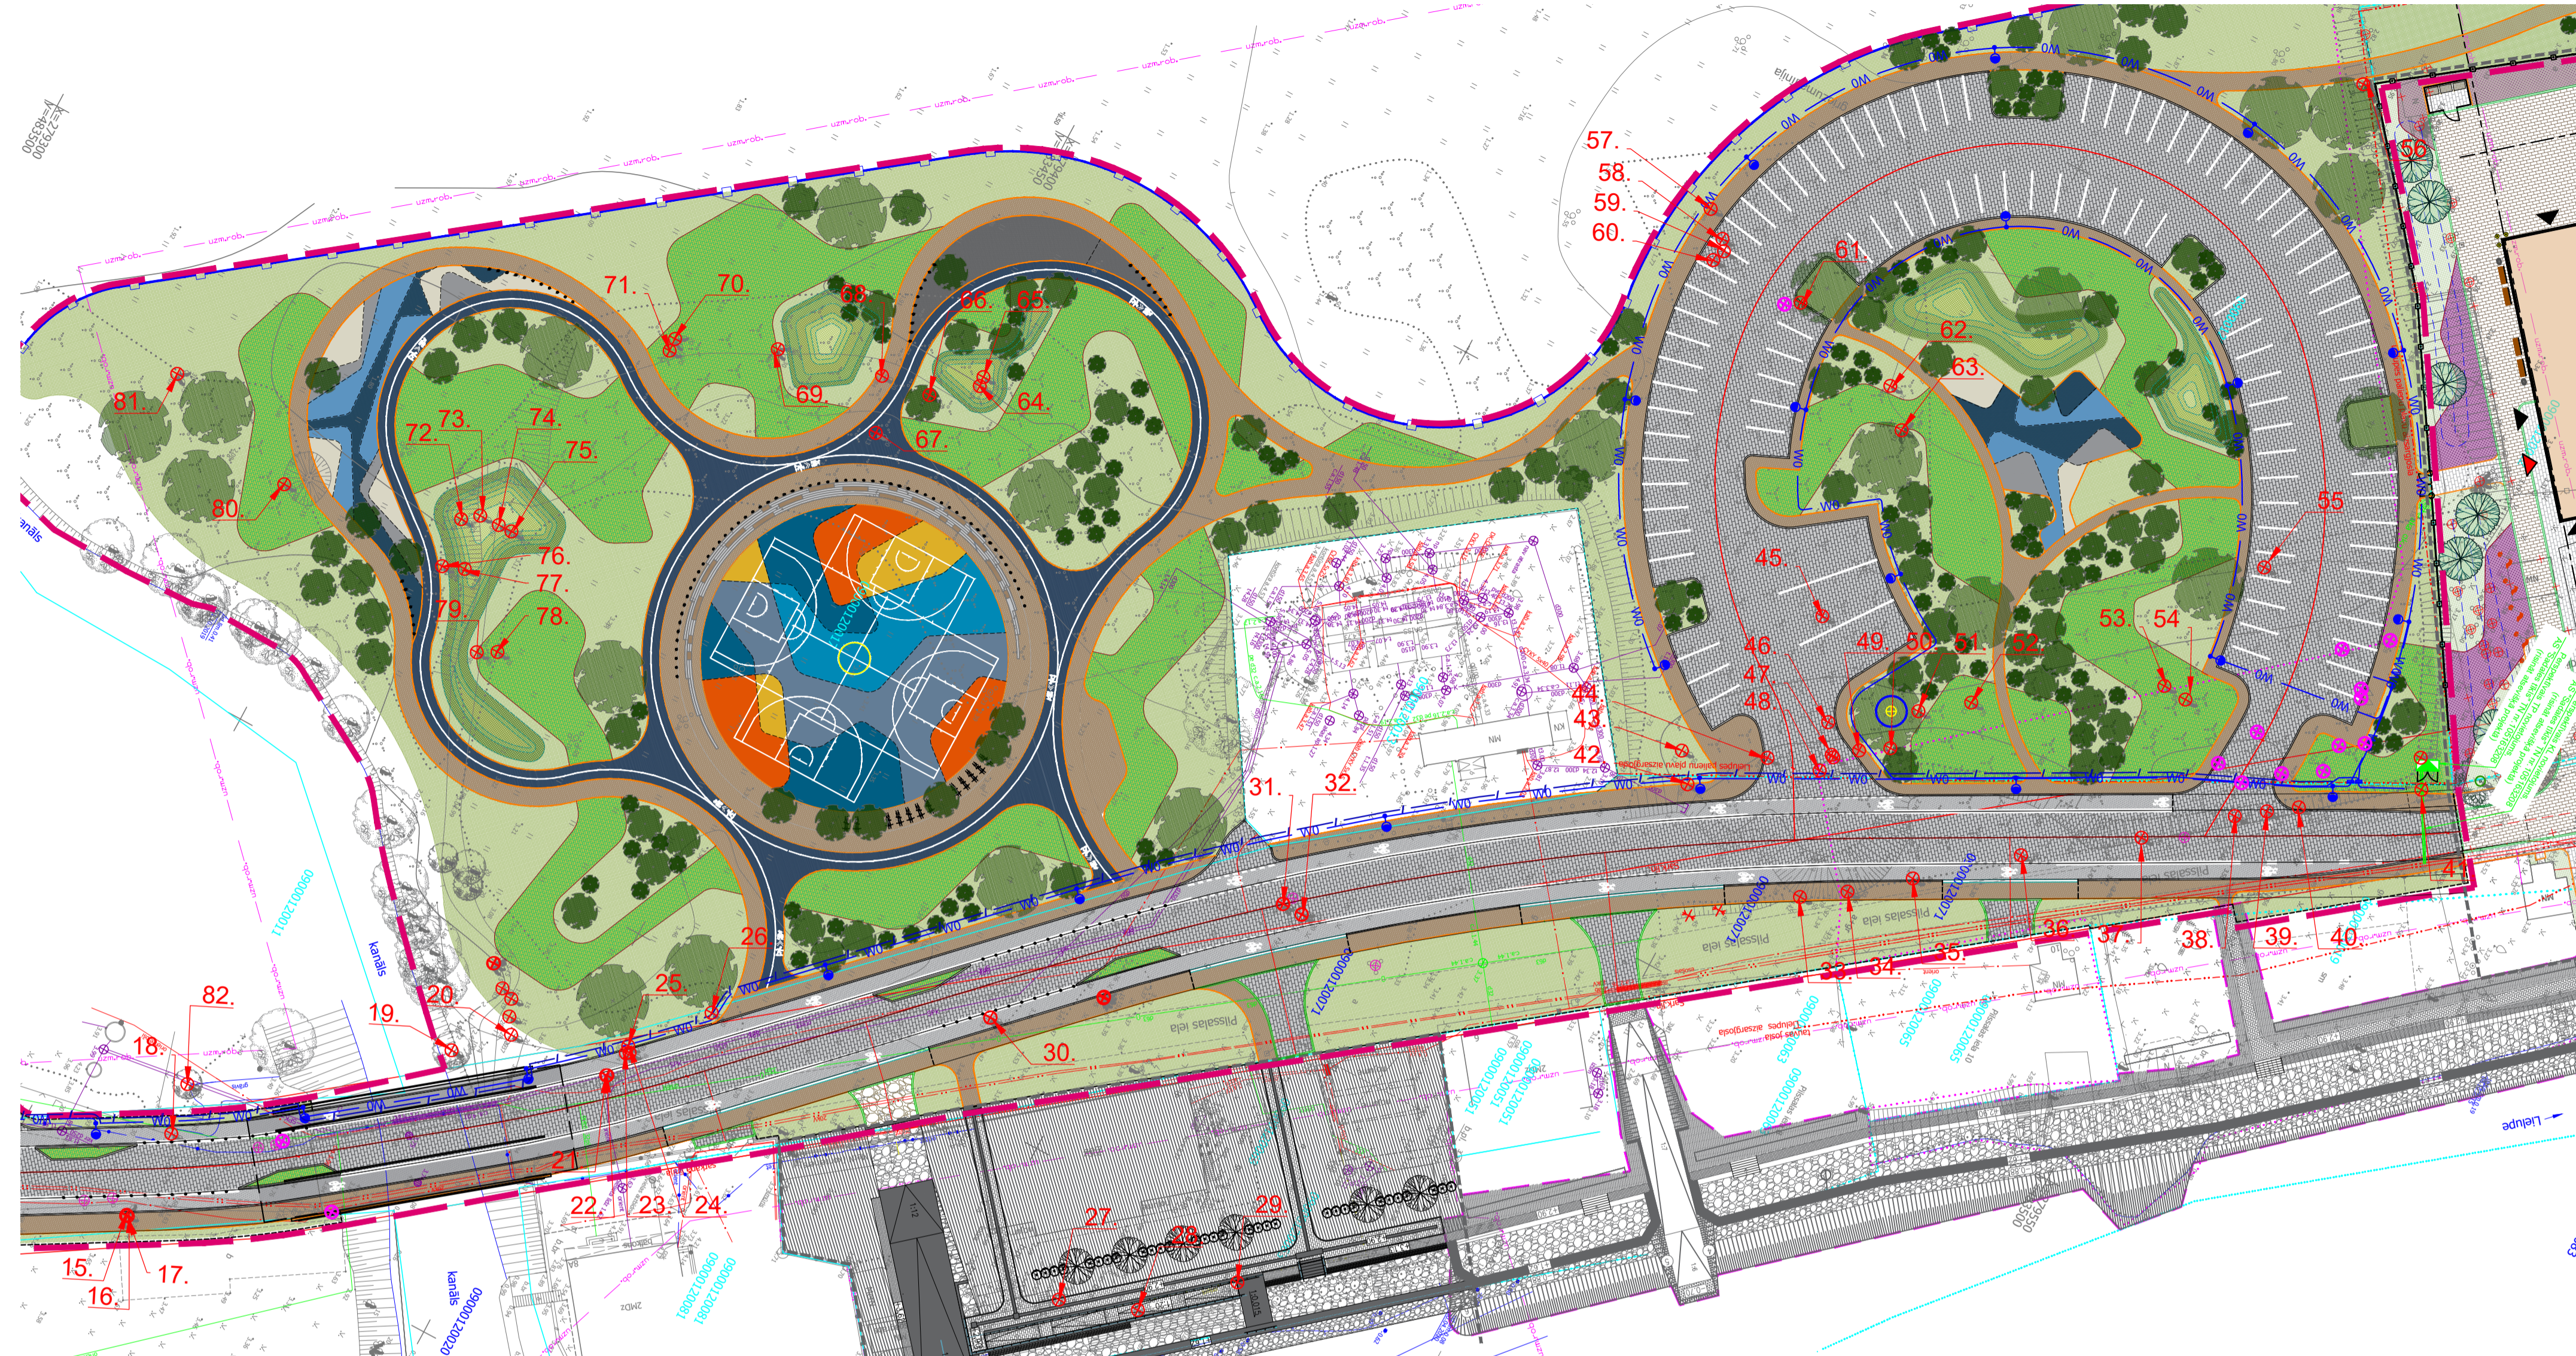

## OBJEKTA NOVIETOJUMA SHĒMA

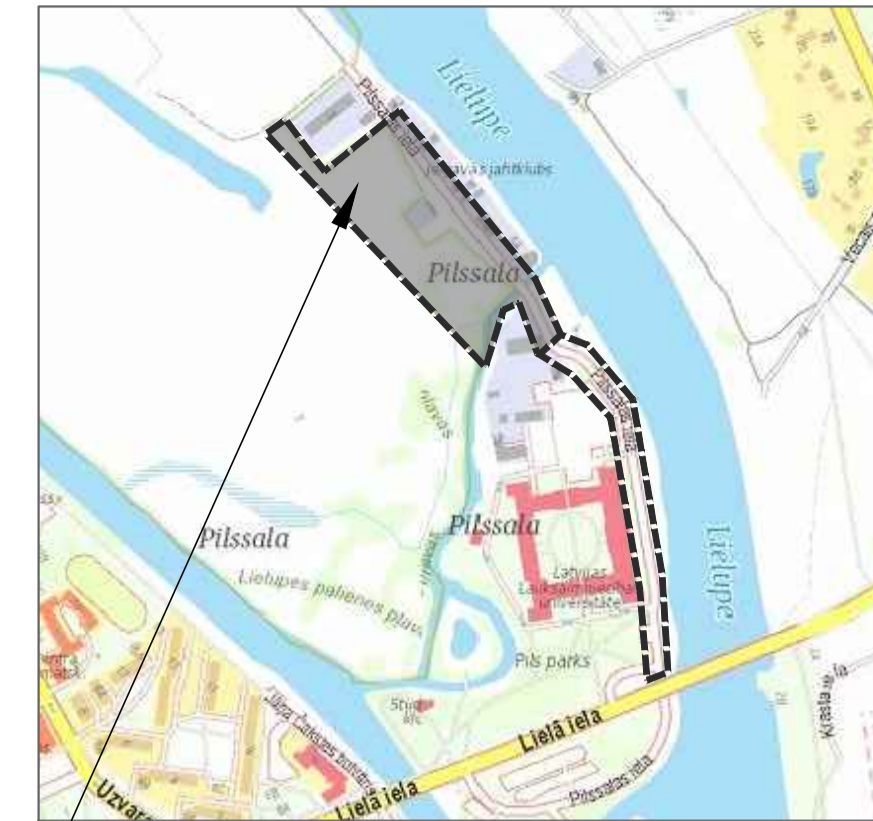

PILSSALAS IELA UN APKĀRTEJĀ TERITORIJĀ  
(POSMS NO TILTAM PĀR KANĀLAM LĪDZ PILSSALAS IELAI 5)

## IZCĒRTAMO KOKU SARAKSTS

APZĪMĒJUMS ĢENERĀLPLĀNĀ UN FOTOFIKSĀCIJĀS	IZCĒRTAMO KOKU SUGAS LATVISKAIS / LATĪNISKAIS NOSAUKUMS	DIAMETRS, CM
27	Baltais vītols / Salix alba	60
28	Āra bērzs / Betula pendula	45
29	Āra bērzs / Betula pendula	40
30	Parastā liepa / Tilia cordata	20
31	Parastā liepa / Tilia cordata	20
32	Parastā liepa / Tilia cordata	20
33	Parastā liepa / Tilia cordata	50
34	Parastā liepa / Tilia cordata	50
35	Parastā liepa / Tilia cordata	50
36	Parastā liepa / Tilia cordata	50
37	Parastā liepa / Tilia cordata	40
38	Meiņalknis / Alnus glutinosa	30
39	Meiņalknis / Alnus glutinosa	30
40	Meiņalknis / Alnus glutinosa	30
41	Parastā liepa / Tilia cordata	50
42	Āra bērzs / Betula pendula	50
43	Āra bērzs / Betula pendula	50
44	Āra bērzs / Betula pendula	20
45	Meiņalknis / Alnus glutinosa	30
46	Āra bērzs / Betula pendula	75
47	Āra bērzs / Betula pendula	40
48	Āra bērzs / Betula pendula	20
49	Āra bērzs / Betula pendula	40
50	Āra bērzs / Betula pendula	35
51	Āra bērzs / Betula pendula	75
52	Āra bērzs / Betula pendula	40
53	Āra bērzs / Betula pendula	65
54	Āra bērzs / Betula pendula	45
55	Āra bērzs / Betula pendula	40
56	Āra bērzs / Betula pendula	20
57-58-59-60	Meiņalknis / Alnus glutinosa	25
61	Āra bērzs / Betula pendula	50
62	Āra bērzs / Betula pendula	20
63	Āra bērzs / Betula pendula	60
64-68	Baltais vītols / Salix alba	20
69	Prastā kļava / Acer platanoides	30
70-77	Prastā kļava / Acer platanoides	20
78-79	Baltais vītols / Salix alba	70
80	Baltais vītols / Salix alba	100
81	Āra bērzs / Betula pendula	30
82	Prastā kļava / Acer platanoides	25

