

# KOKU CIRŠANAS PUBLISKĀ APSPRIEŠANA TIRDZNIECĪBAS ĒKAS JAUNBŪVE

Rīgas iela 50 un Rīgas iela 50A, Jelgava, LV-3004  
Kad. Nr. 0900 027 0172 un 0900 027 0171

**ZEMES GABALA, KURĀ PAREDZĒTS CIRST KOKUS,  
ADRESE - Rīgas iela, kad. Nr. 0900 027 0272**


Izcērtamo koku skaits - 2 gab.

1 - zirgkastaņa, D=40 cm

1 - parastais osis, D=45 cm

Ciršana nepieciešama, lai izveidotu jaunu  
piebrauktuvi zemes gabalam

## SITUĀCIJAS PLĀNS

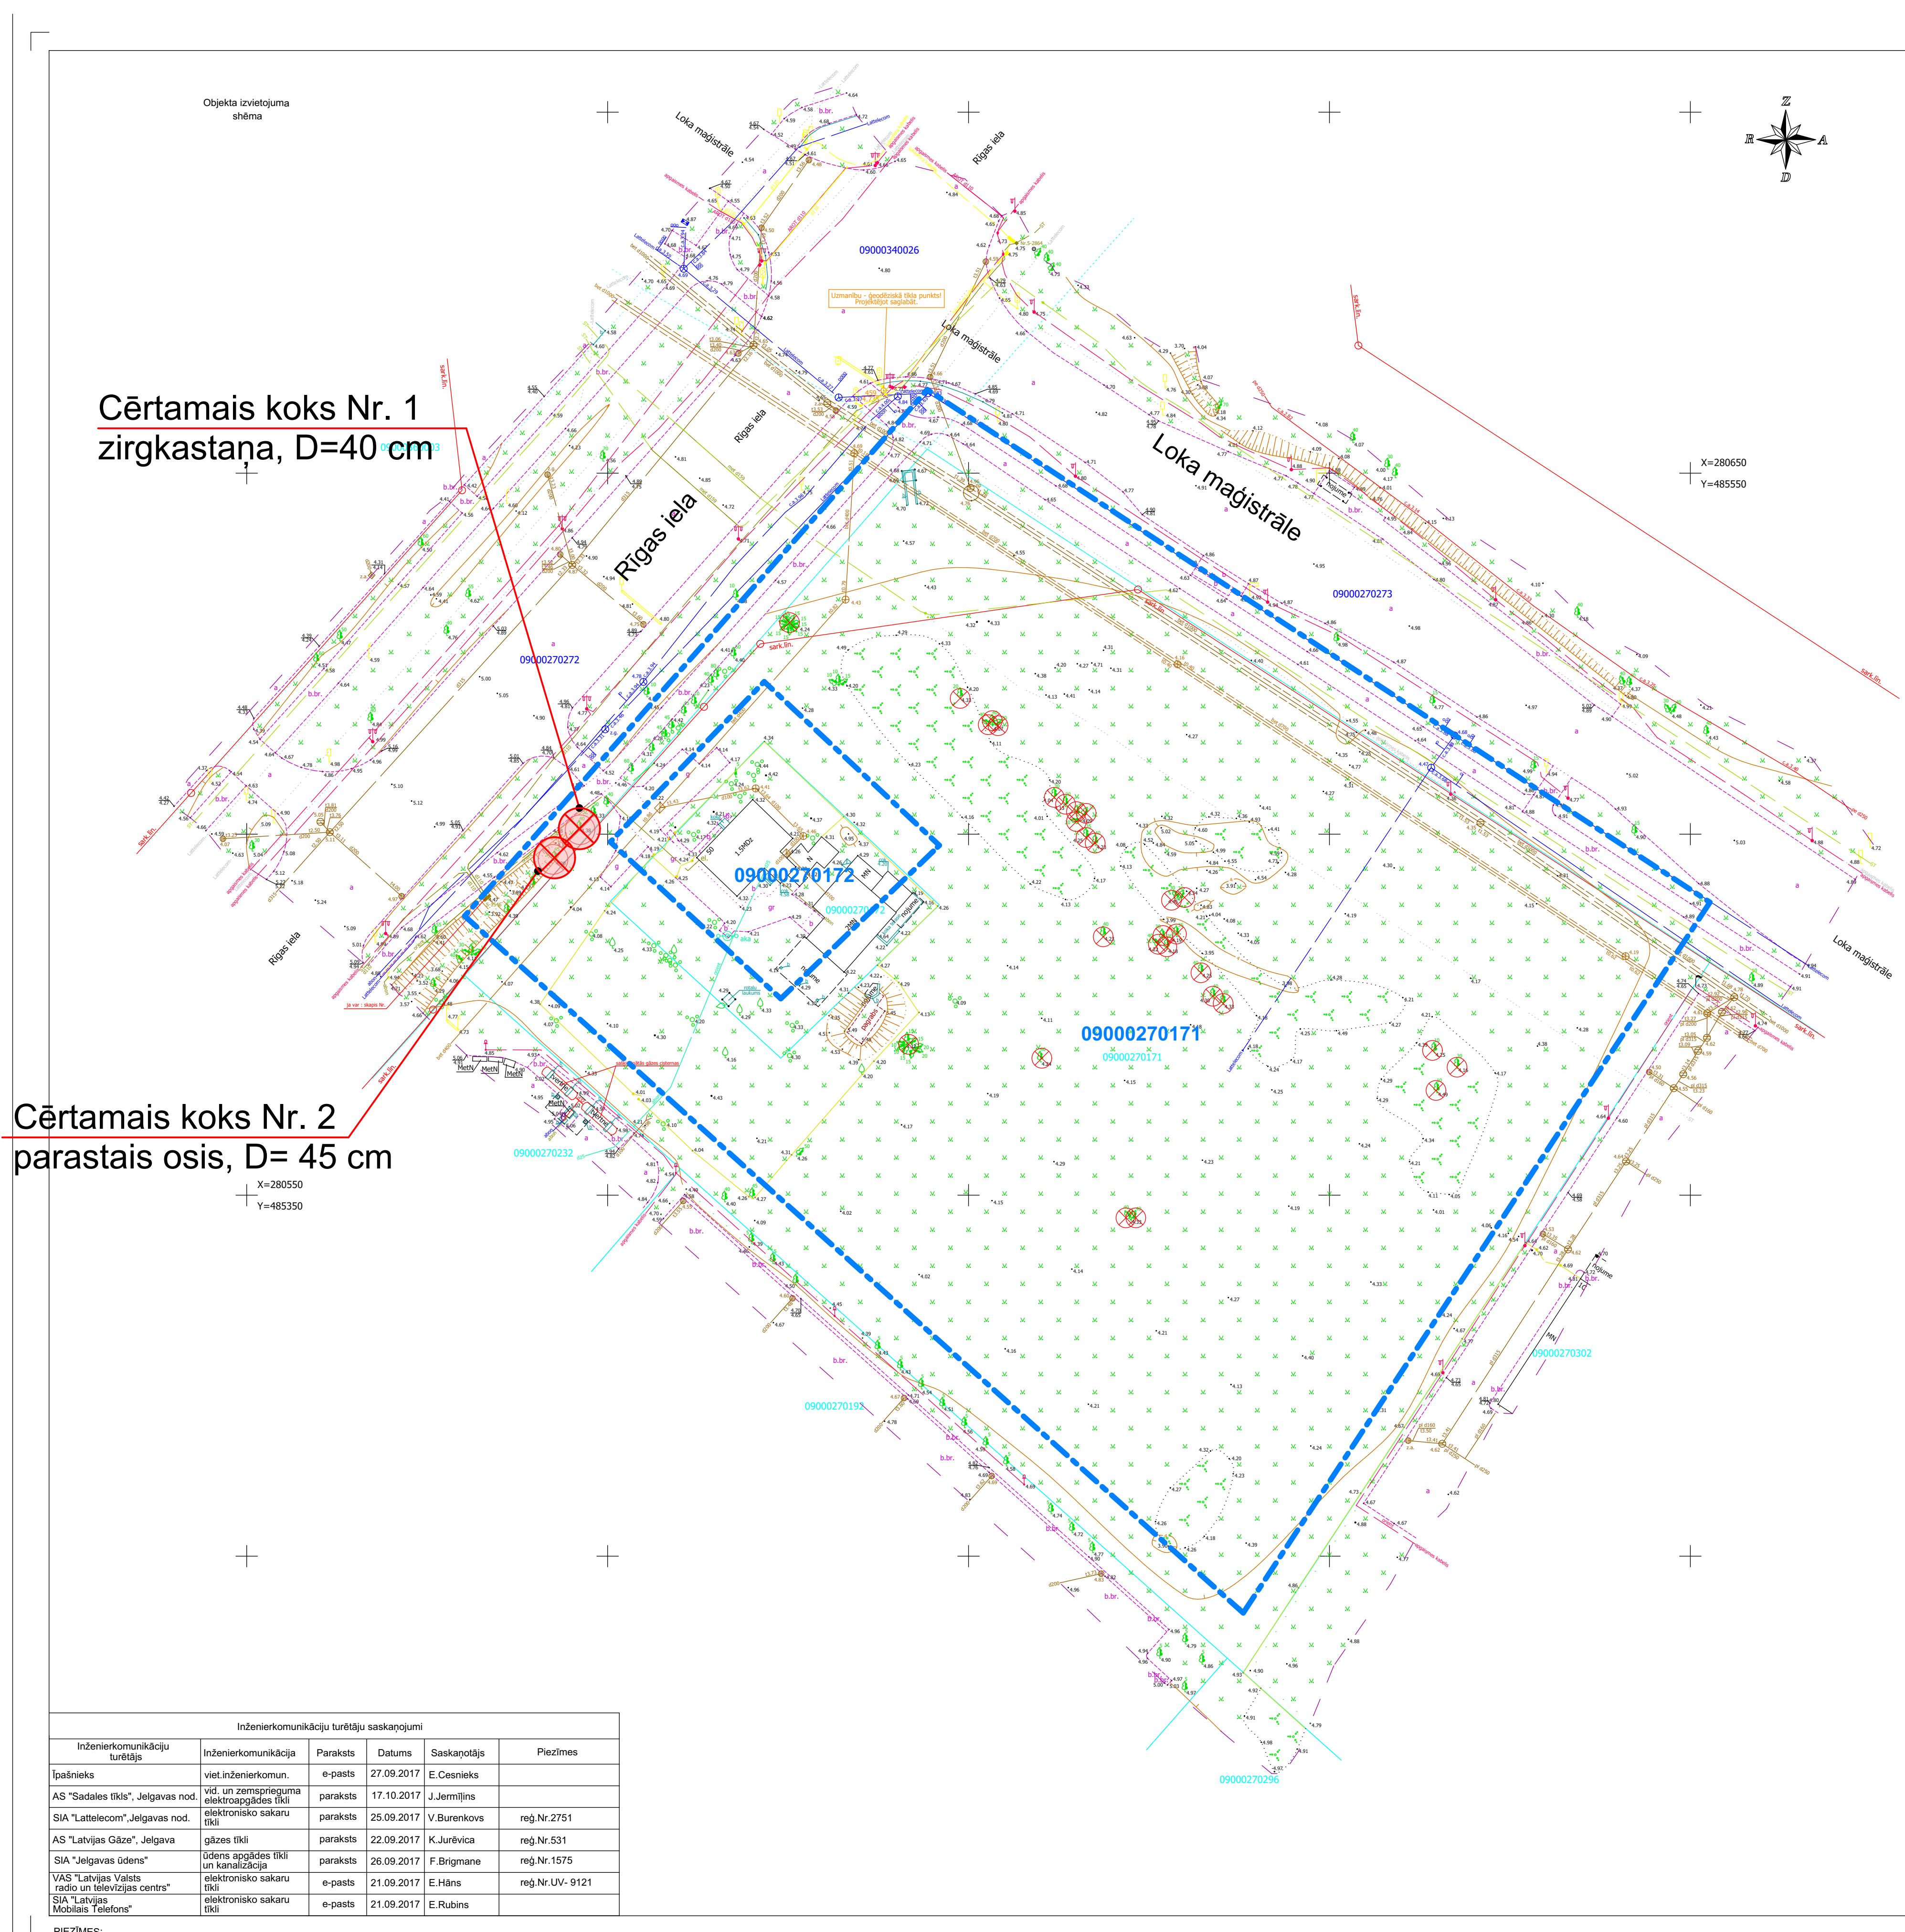

## BŪVNICĪBAS IEROSINĀTĀJS:

Aivars Cēsinieks

SIA "Lidl Latvija"

Kārļa Ulmaņa gatve 119, Marupe

Mārupes novads, LV-2167, tel. Nr. 28800209

reģ. Nr. 40203032760

## BŪVPROJEKTA IZSTRĀDĀTĀJS:

SIA "Alberta projekts"

Tēraudlietuves iela 22, Rīga, LV-1026

reģ.Nr. 40003719843

**BŪVATĻAUJA NR. BIS-BV-4.1-2019-1347 (049/2019/B) no 26.03.2019**

## SKATS NO RĪGAS IELAS



Cērtamais koks Nr. 1  
zirgkastaņa, D=40 cm

Cērtamais koks Nr. 2  
parastais osis, D= 45 cm

## APZĪMĒJUMI

- ⊗ Pašvaldības īpašumā cērtamie koki
- ⊗ Privātajā īpašumā cērtamie koki, bērzi un traušlie vītoli

09000270172 Zemes gabalu robežas,  
zemes gabala kadastra Nr.