



KOKU CIRŠANAS PUBLISKĀ APSPIEŠANA
Autobusu pieturas galapunkta un
automašīnu stāvlaukuma izbūve,
Prohorova ielā Nr.13, Jelgava


ZEMES GABALA KURĀ PAREDZĒTS CIRŠT KOKUS
 ADRESE -Prohorova iela Nr.13, Jelgava, kad. Nr. 09000150235
 Izcērtamo koku skaits - 33 gb.
 Ciršana ir nepieciešama, lai izbūvētu autobusu pieturas
 galapunktu un automašīnu stāvlaukumu

BŪVNIECĪBAS IEROSINĀTĀJS:
 Jelgavas pilsētas dome
 Lielā iela 11, Jelgava, LV-3001
 Reģistrācijas.nr.: 90000042516
 tel. Nr.: 63005522, 63005537


BŪVPROJEKTA IZSTRĀDĀTĀJS
 SIA "3C"
 Filozofu iela 3B-3, Jelgava, LV-3001
 Reģistrācijas.nr.: 43603014135
 tel. Nr.: 63025682

Cērtamo koku sugas: Parastā apse, Trauslais vītols, Blīgzna, Ošlapu kļava

GENERĀLPLĀNS M 1:250

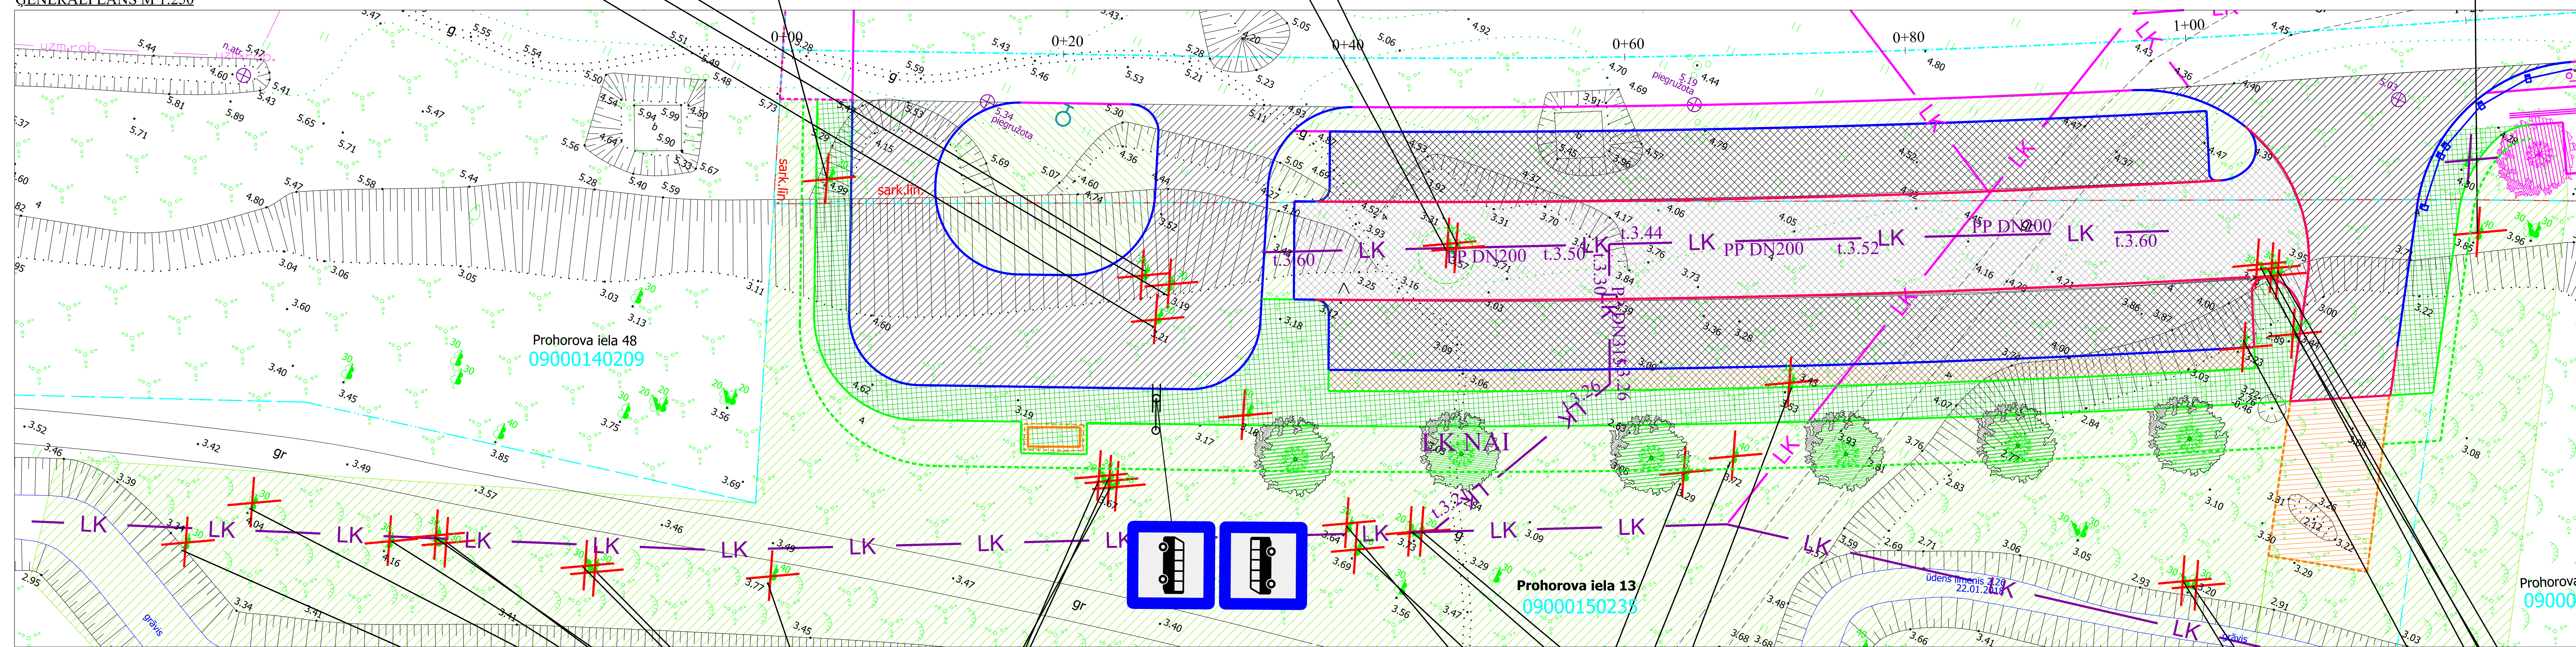

- PIENĒMTIE APZĪMĒJUMI**
- Ielas apmale 100.30.15.
 - Ielas apmale 100.22.15.
 - Ietves apmale 100.20.08.
 - Gājēju norobežojošā barjera
 - LK — Proj. lietussēns kanalizācija
 - Stādāmo koku vietas
 - Stādāmais dzīvžogs
 - Cērtamie koki
 - Cita projekta risinājumi

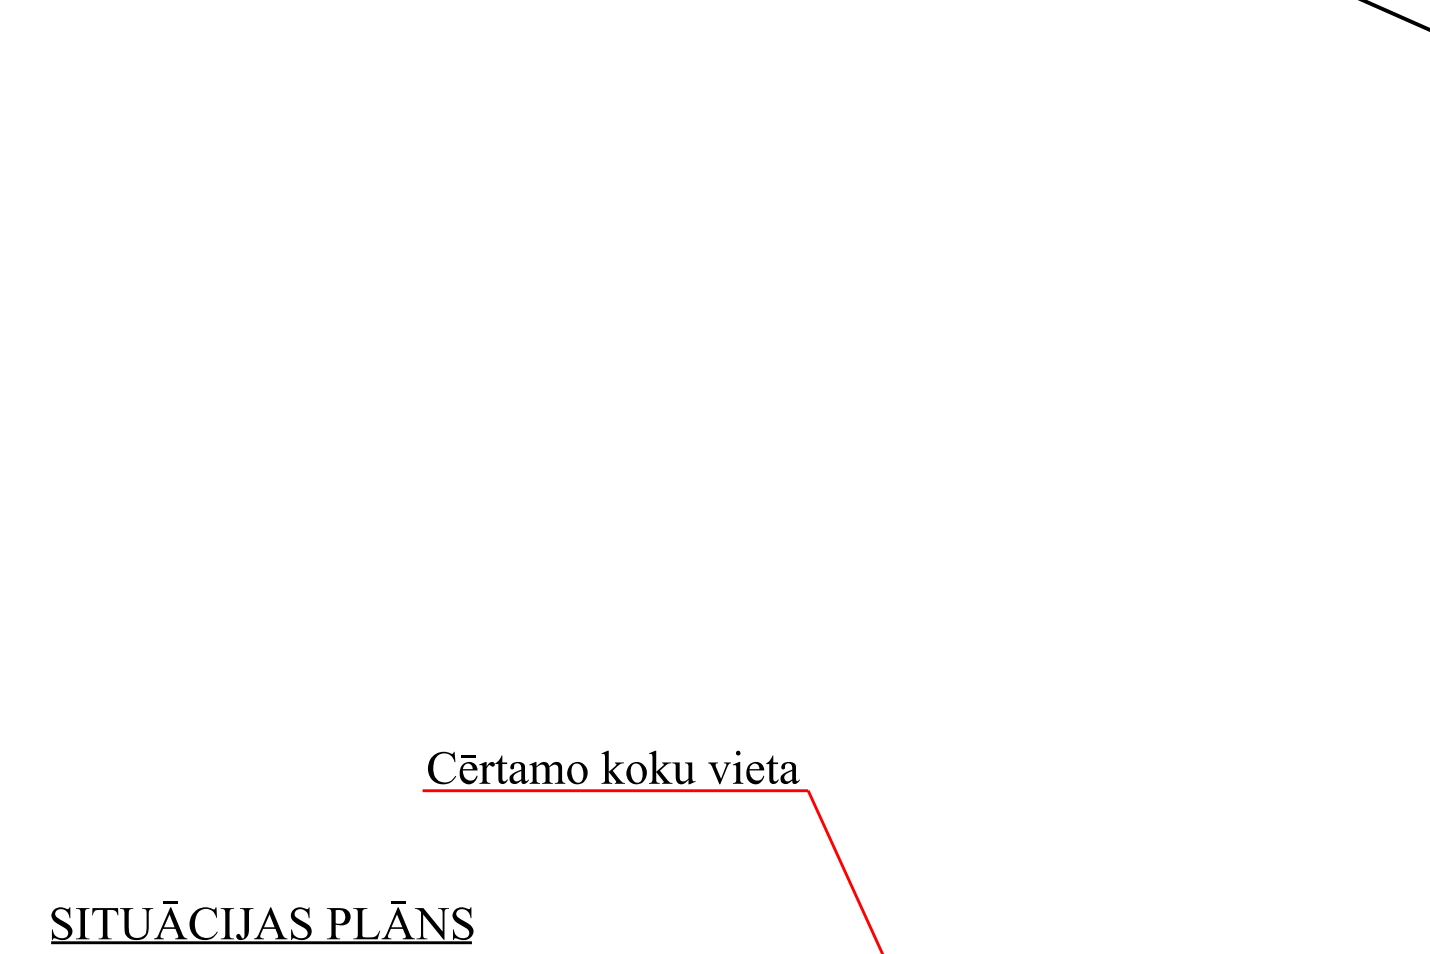

Cērtamo koku vieta

SITUĀCIJAS PLĀNS

