


SITUĀCIJAS PLĀNS

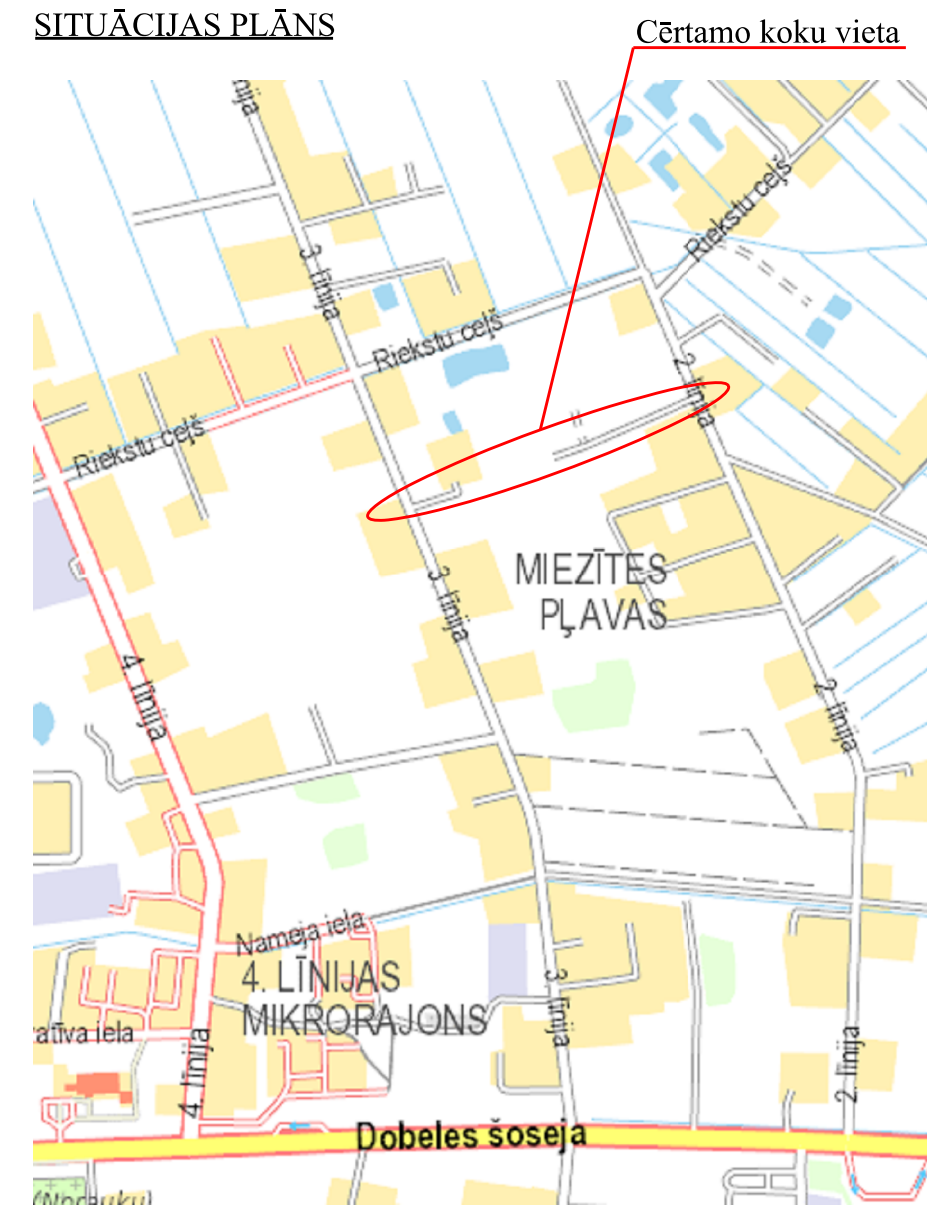

KOKU CIRŠANAS PUBLISKĀ APSPIEŠANA

Ielu pārbūve 1., 2., 3. līnijas un Nameja ielas rajonā, Jelgavā

ZEMES GABALA KURĀ PAREDZĒTS CIRŠT KOKUS


ADRESE - "Jaunā" iela, Jelgavā. Kadastra Nr. 09000210265
Izcērtamo koku skaits - 7.gab., galvenokārt cērtamo koku sugas: parastā apse.
Koku diametri no 20cm līdz 60cm
Ciršana ir nepieciešama, lai izbūvētu jaunu pašvaldības ielu, ūdensapgādes un kanalizācijas tīklu, gājēju un velosipēdu ceļus, apgaismojumu.
Pēc būvdarbiem paredzēta 20.gab. jaunu kokaugu iestādīšana.

BŪVNICĪBAS IEROSINĀTĀJS:

Jelgavas pilsētas pašvaldības iestāde "Pilsētsaimniecība
Pulkveža Oskara Kalpaka iela 16a, Jelgava, LV-3001
Reģistrācijas. nr.: 90001282486
tel. Nr.: 371 630 844 70

BŪVPROJEKTA IZSTRĀDĀTĀJS

SIA "3C"
Filozofu iela 3B-3, Jelgava, LV-3001
Reģistrācijas. nr.: 43603014135
tel. Nr.: 371 630 256 82

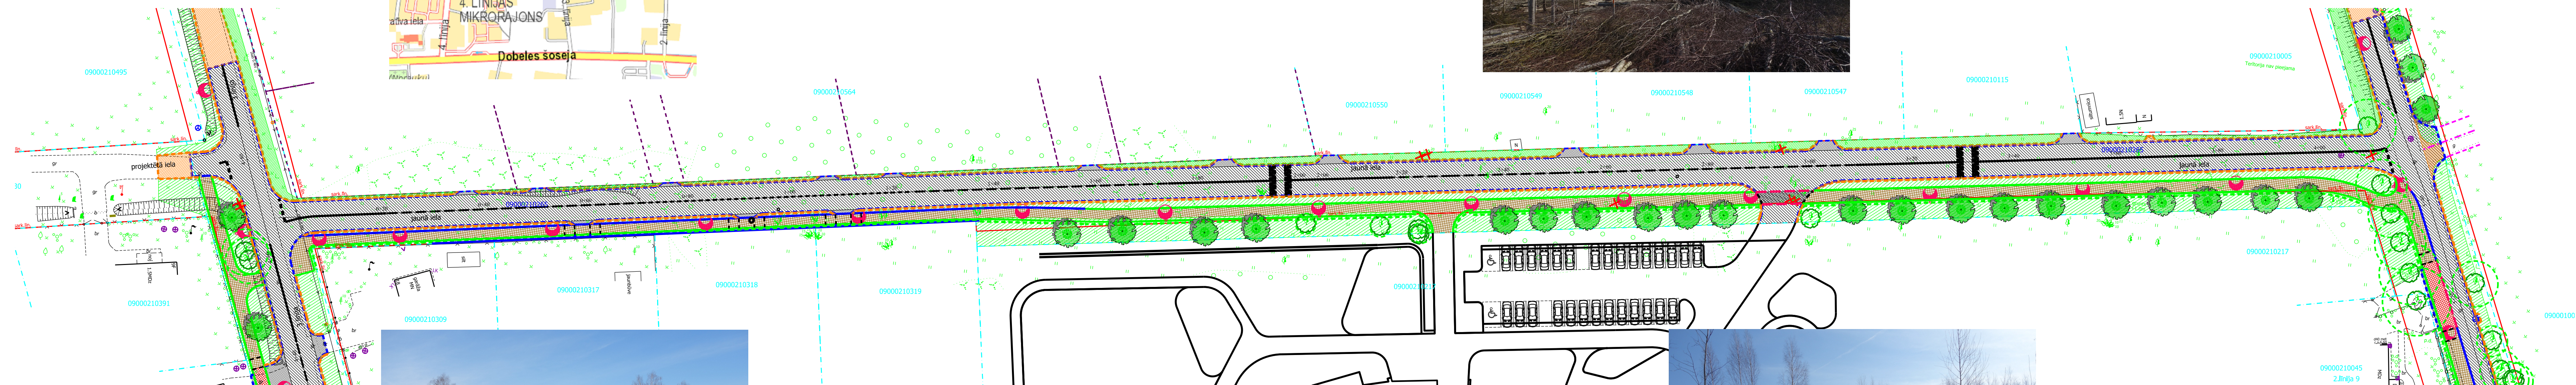

Apzīmējumi

- | | |
|--|---|
| | Asfalta atjaunošanas mala, salaidums |
| | Ielu apmale 100.30.15. |
| | Ielu apmale 100.22.15. |
| | Ietvju apmale 100.20.08. |
| | Ceļu drošības barjera |
| | Gājēju aizsargbarjera |
| | Nomāles mala, grants segums |
| | Cita projekta risinājumi |
| | Projektētais apgaismošanas balsts |
| | Saglabājami esošie koki |
| | Esošo koku aizsardzības zona (D x 10m) |
| | Cērtamie koki |
| | Jaunu koku stādījumu vietas |

- | | |
|--|--|
| | Asfaltbetona segums |
| | Betona bruģakmens segums |
| | Betona bruģakmens segums - sarkans veloceliņam |
| | Šķeltu granīta akmeņu bruģis |
| | Nesaistītu minerālmateriālu segums |
| | Zālājs |